


GESTIONE-CASE-PER-LAVORATORI

MESAGNE-CANT. 17656

PALAZZINA - A

FIANTA-SPICCATO

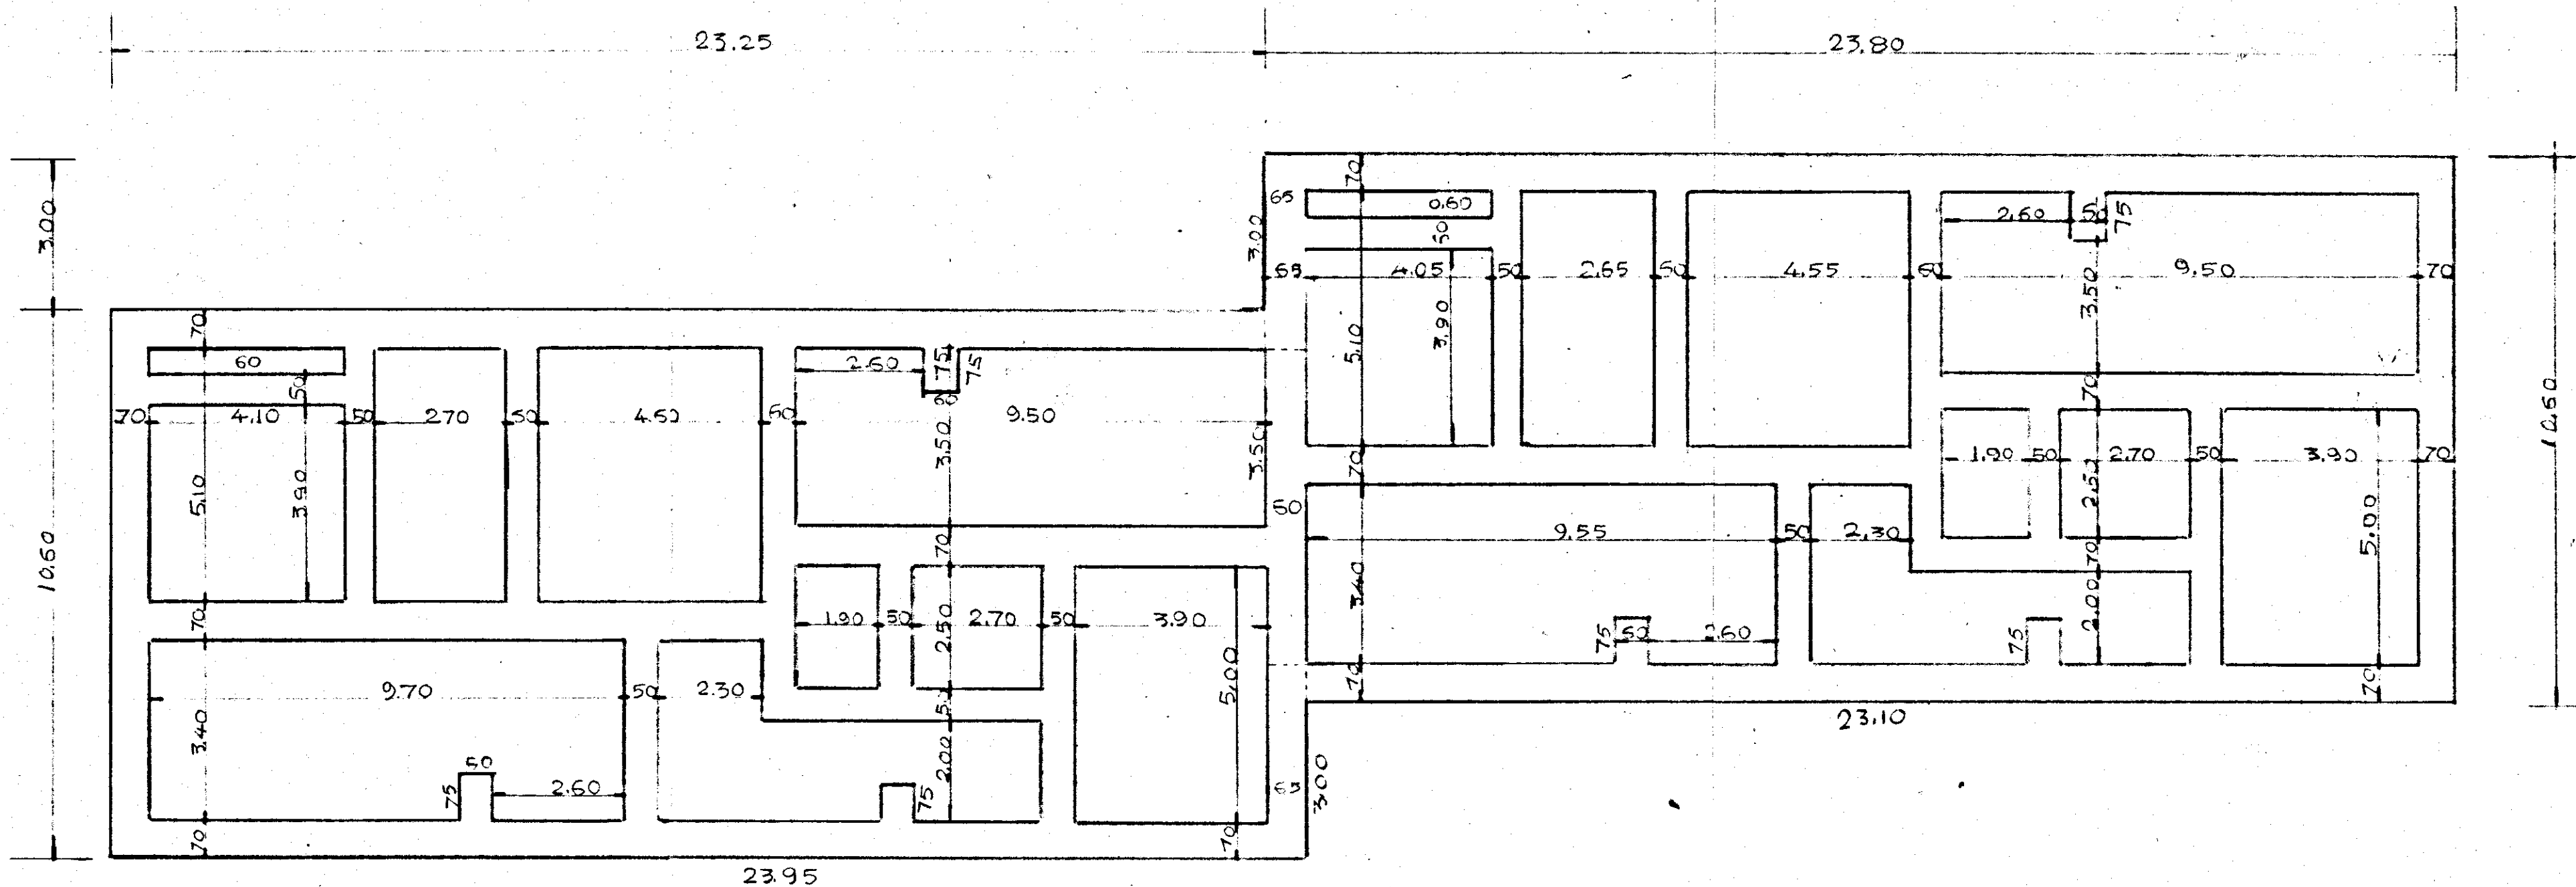

SCALA 1:100

L'IMPRESA

IL DIRETTORE DEI LAVORI