


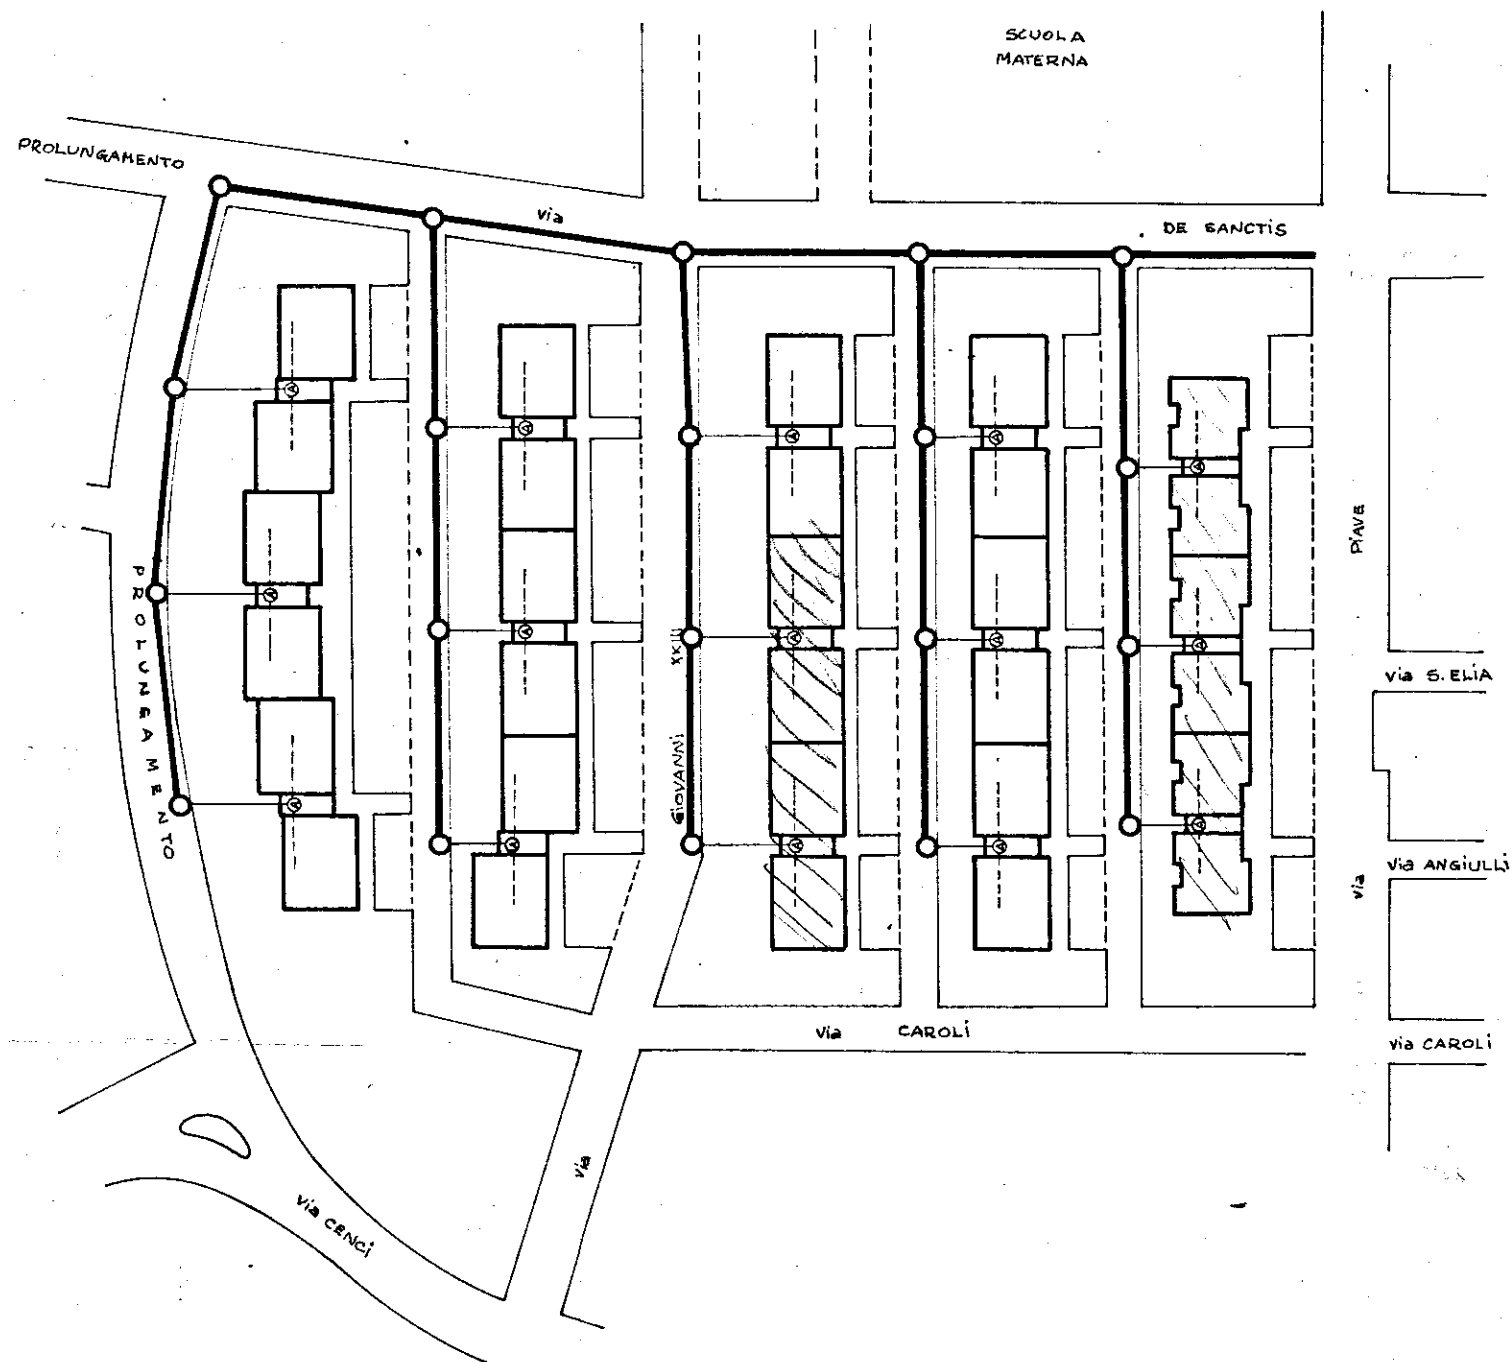


# LEGENDA

- Tubazione telefonica esistente
  - Cameretta telefonica esistente
  - X ○ Cameretta telefonica da costruire a cura IMPRESA di dimensioni 1x1x1 con chiusine di fornitura SIP (matr. 11395 1)
  - ⊗ Pozzetto telefonico da costruire per raccordo abbonato a cura IMPRESA di dimensioni 0,40x0,40x0,40
  - X — Scavo e posa tubo plastica Ø 20 a cura IMPRESA
  - X — Scavo e posa tubo plastica Ø 60 a cura IMPRESA
  - Scavo e posa tubo plastica Ø 100 spessore 2,6 a cura IMPRESA
  - X — Scavo a cura e spese IMPRESA con posa (●) di n° 1 tubo plastica (Ø 125 spessore 4,1 di fornitura SIP) affogato (matr. 11393 6) in c.l.s.
- (●) Dati relativi alla posa del tubo:
- profondità 0,80
  - rinterro 0,60
  - soletta cls 0,15
  - bitume o pietrini 0,05
- Ⓐ Armadietto telefonico di fornitura SIP (dimensioni: altezza 0,40 (4777 9) larghezza 0,44 profondità 0,16 da incassare a cura IMPRESA a mt. 1,50 dal piano di calpestio del portone. La predisposizione della messa a terra dell'armadietto sarà eseguita dall'IMPRESA installatrice.
- X Ⓐ Armadietto telefonico in lamiera zincata di fornitura IMPRESA dimensioni: altezza 0,47 larghezza 0,48 profondità 0,15

lamiera zincata

quarnizione

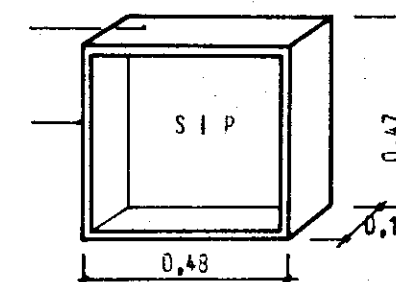

SIP 5ª Zona Ag. BARI  
C.S. FASANO  
R.U. FASANO  
CENTRALE FASANO Zona 11

DATA 23-2-83 SCALA 1:1000

IMPRESA I.A.C.P. BRINDISI

Predisposizione tubazioni per alimentazione armadietti telefonici

DIS. Bani A-L

CONTR.

VISTO