
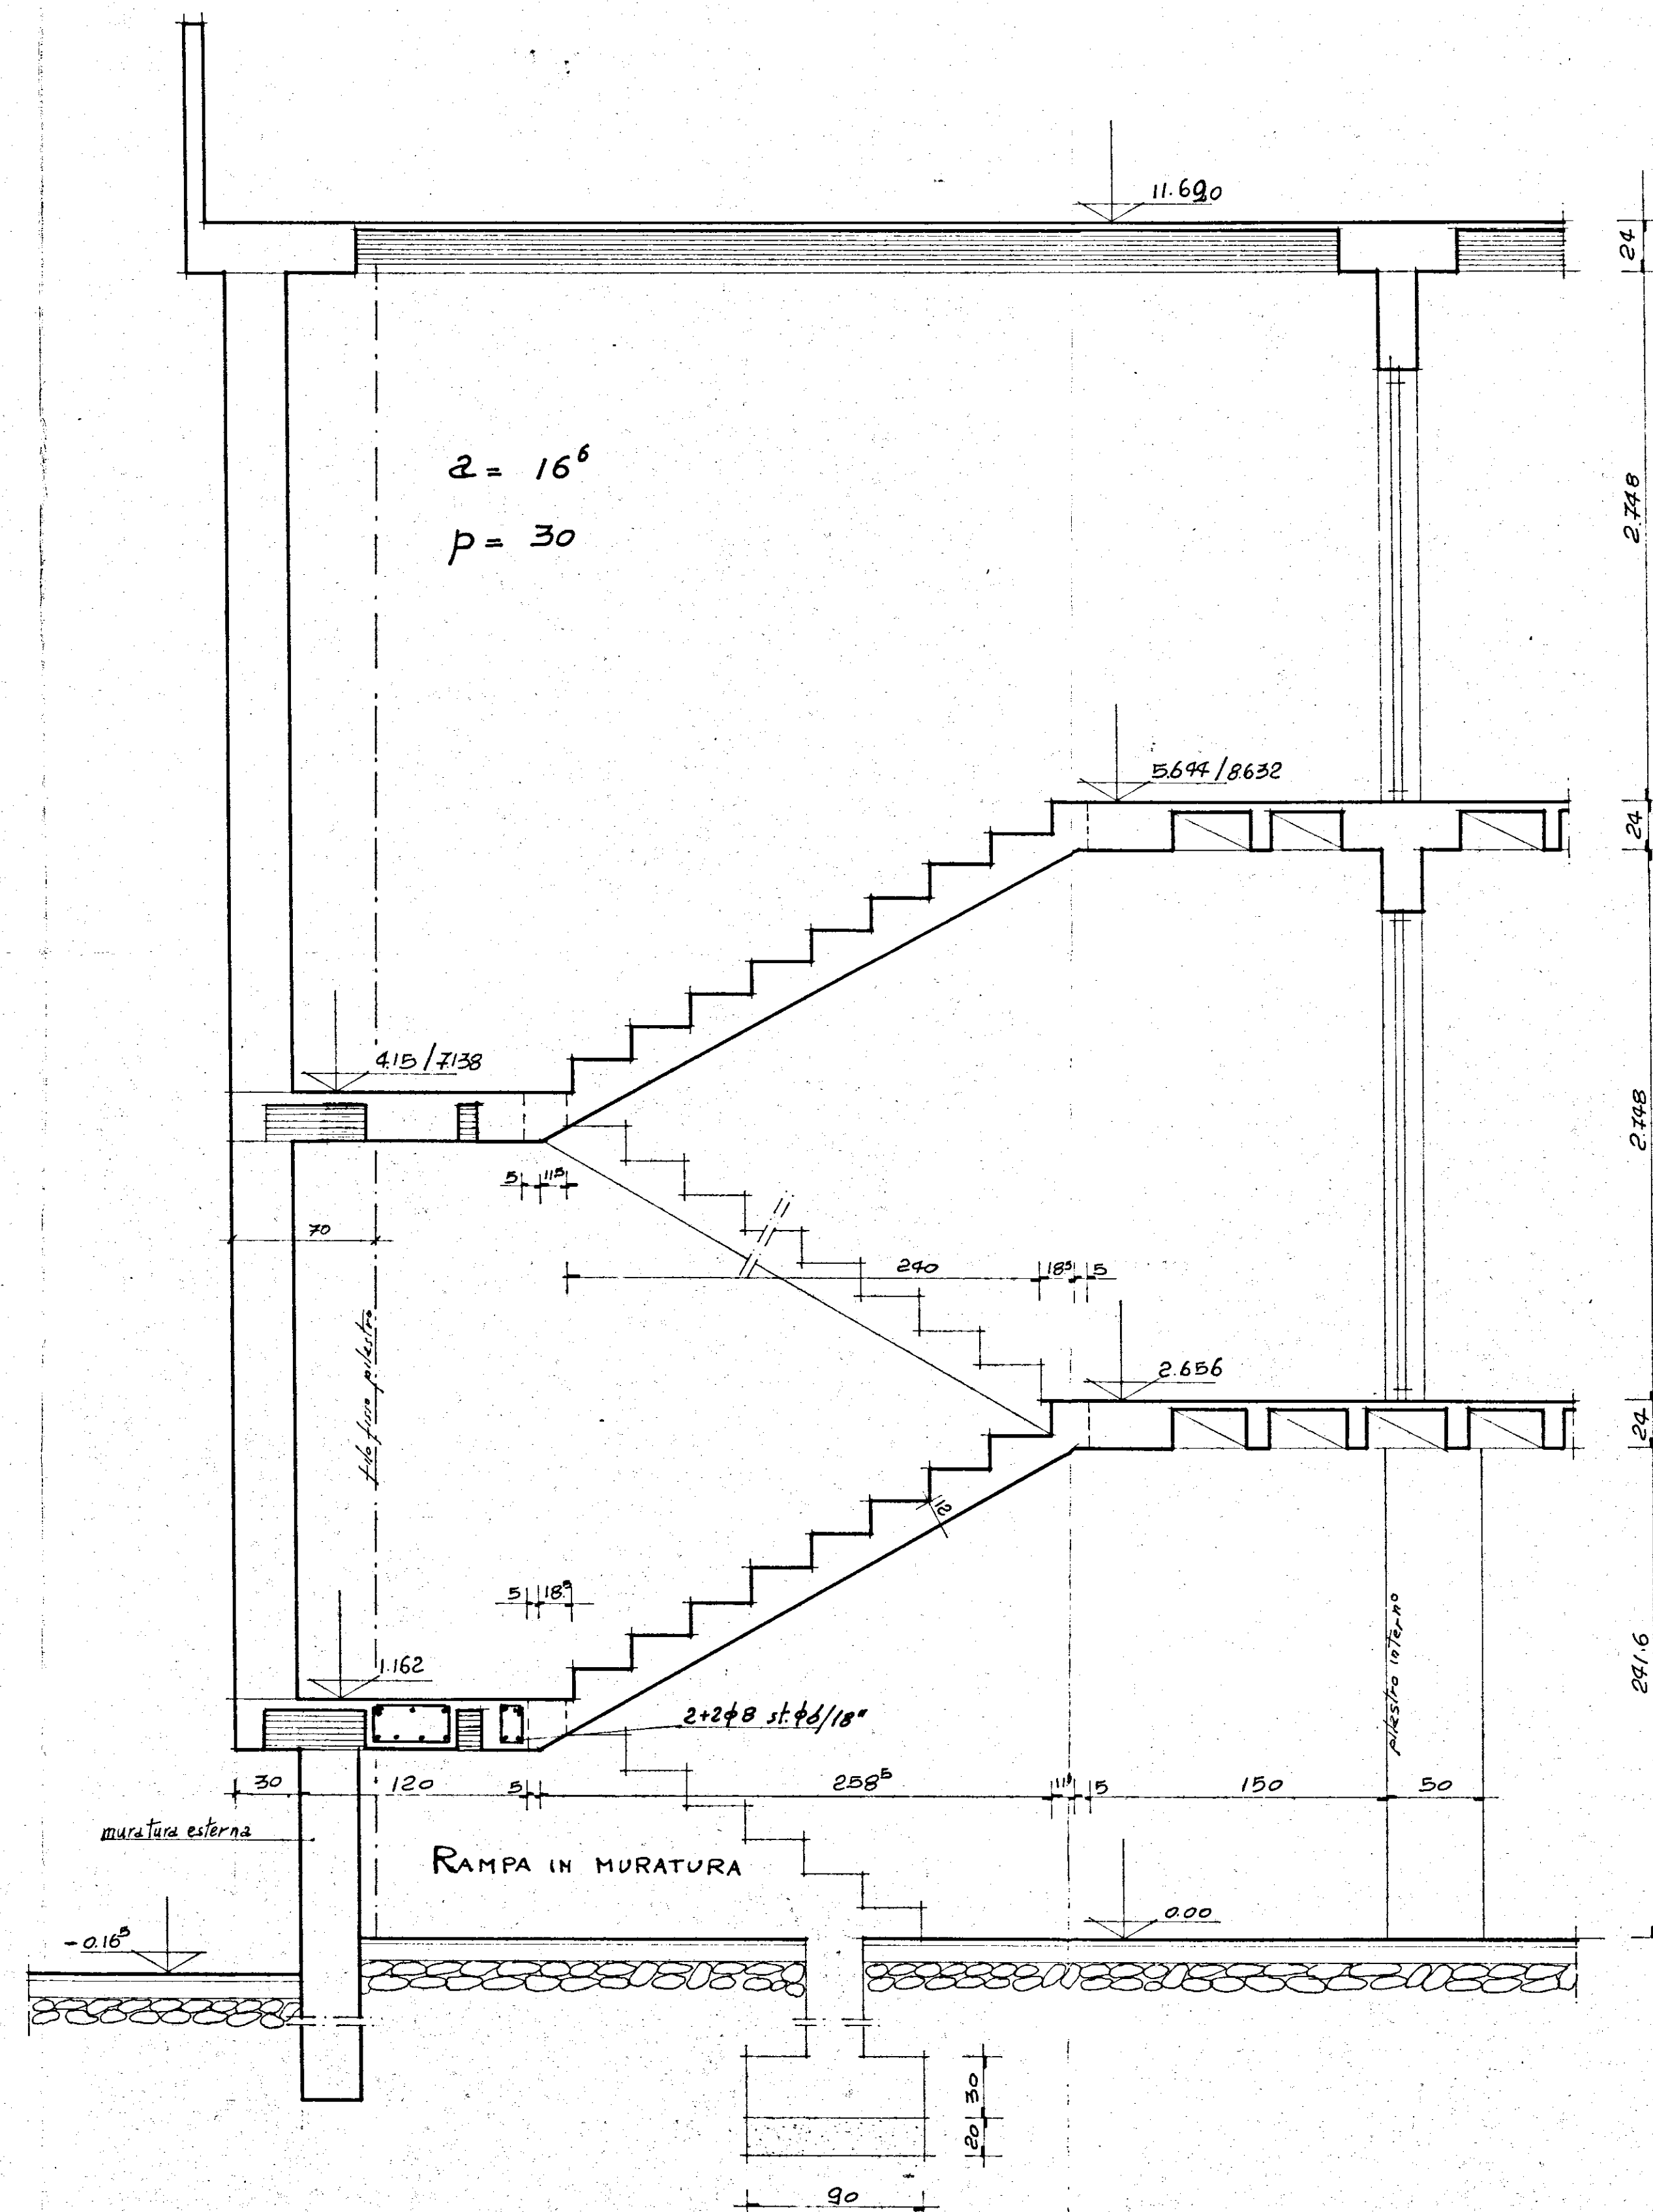
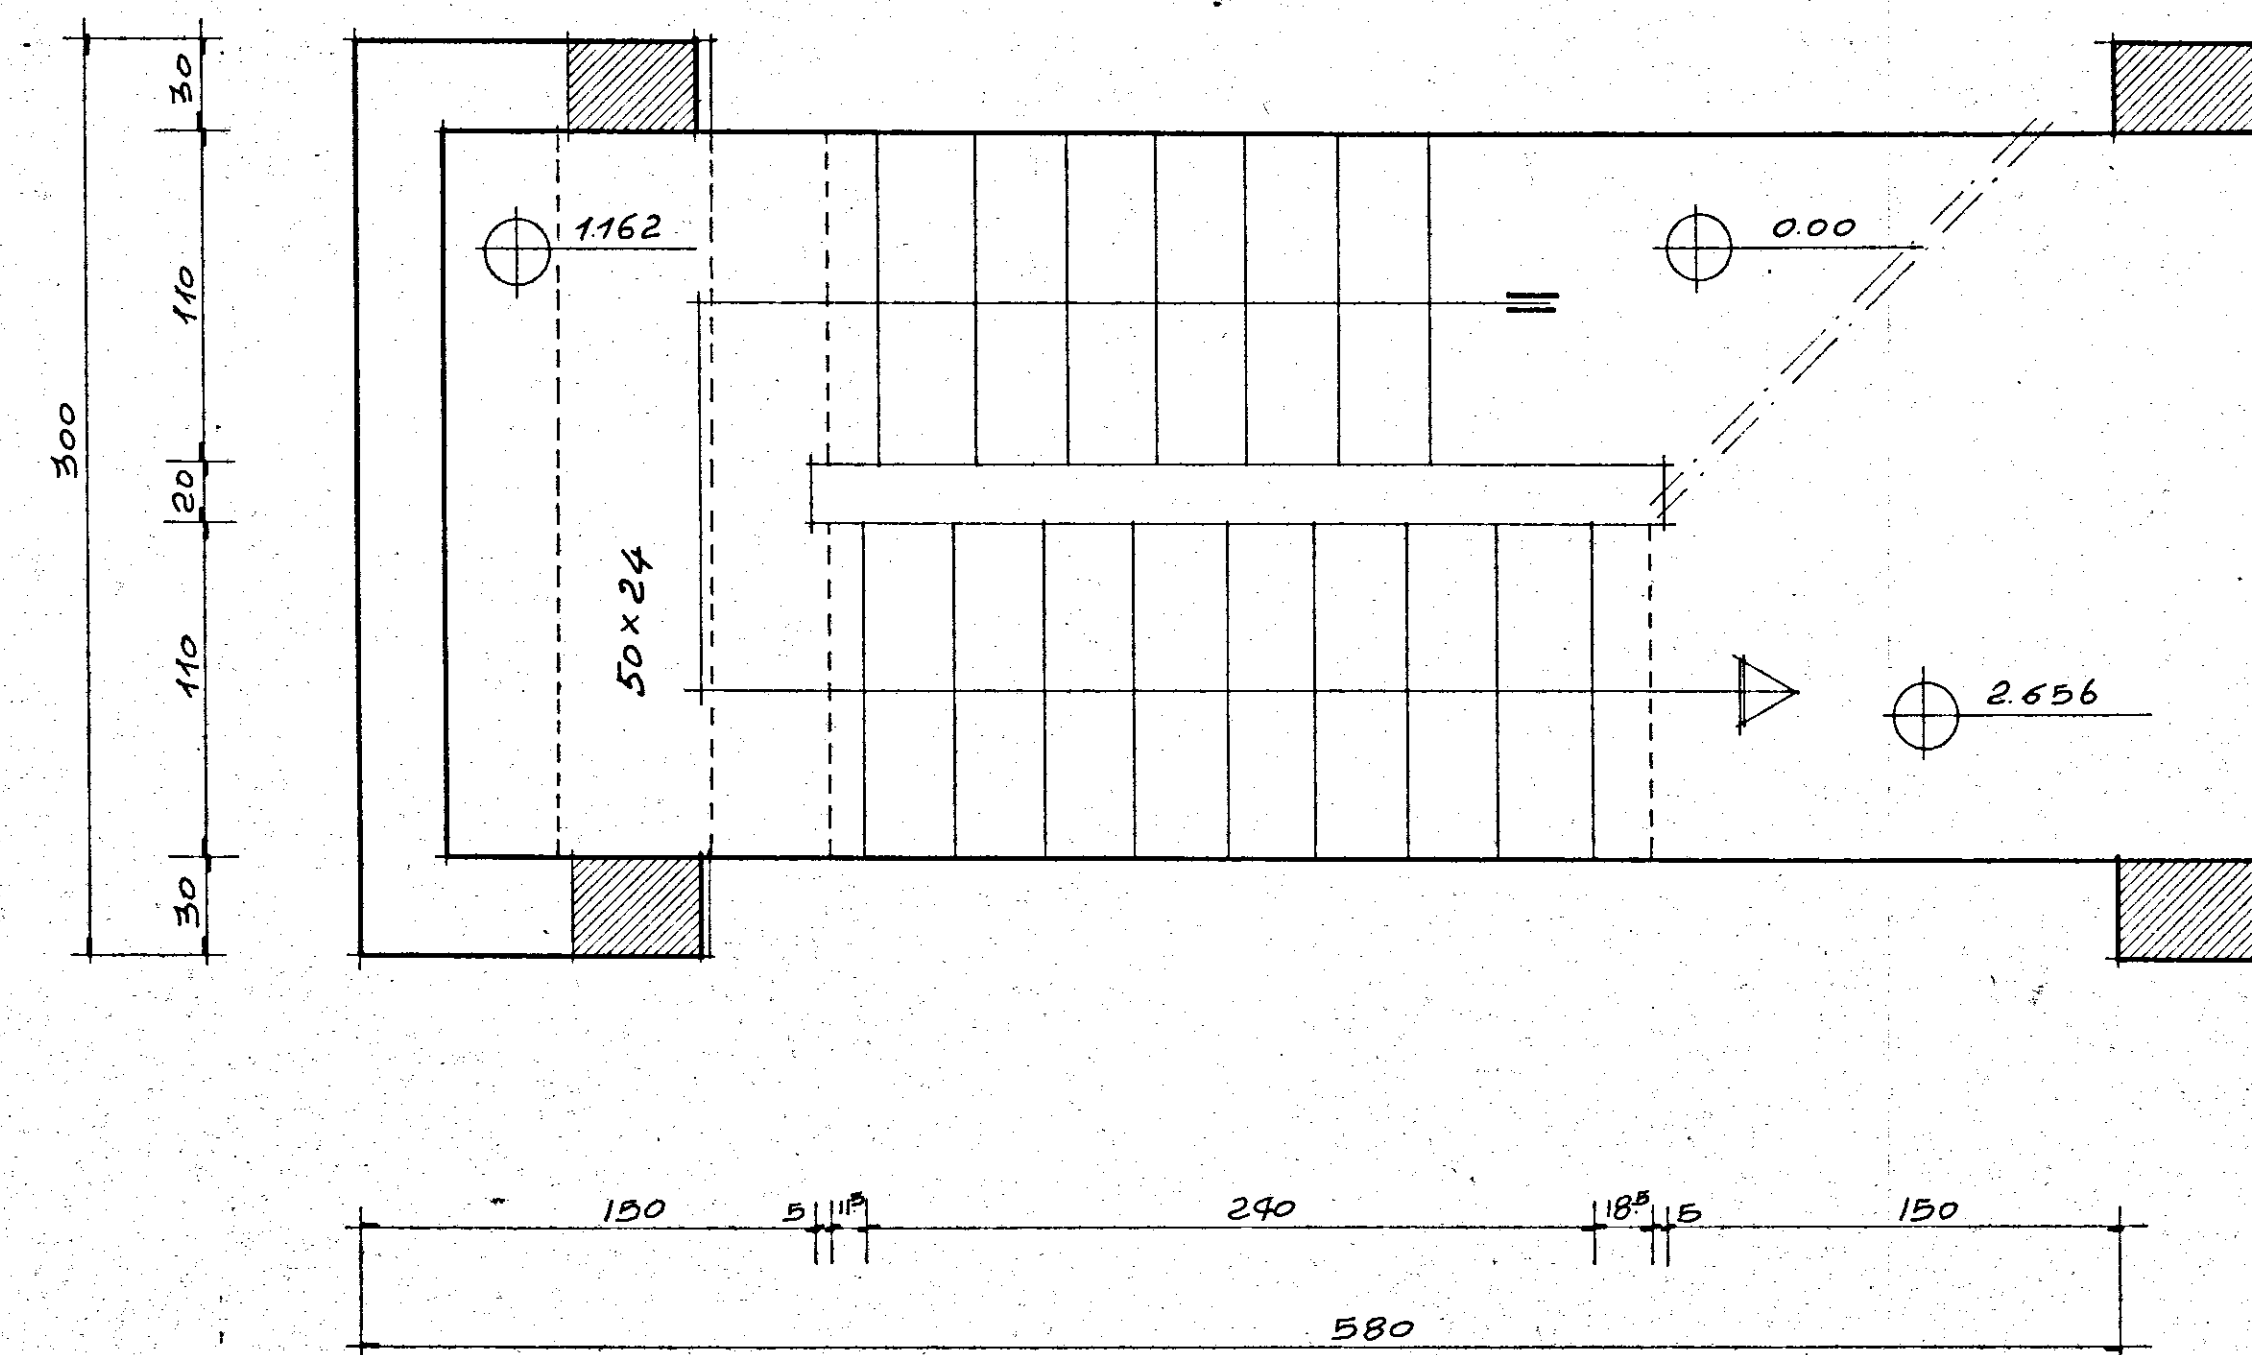


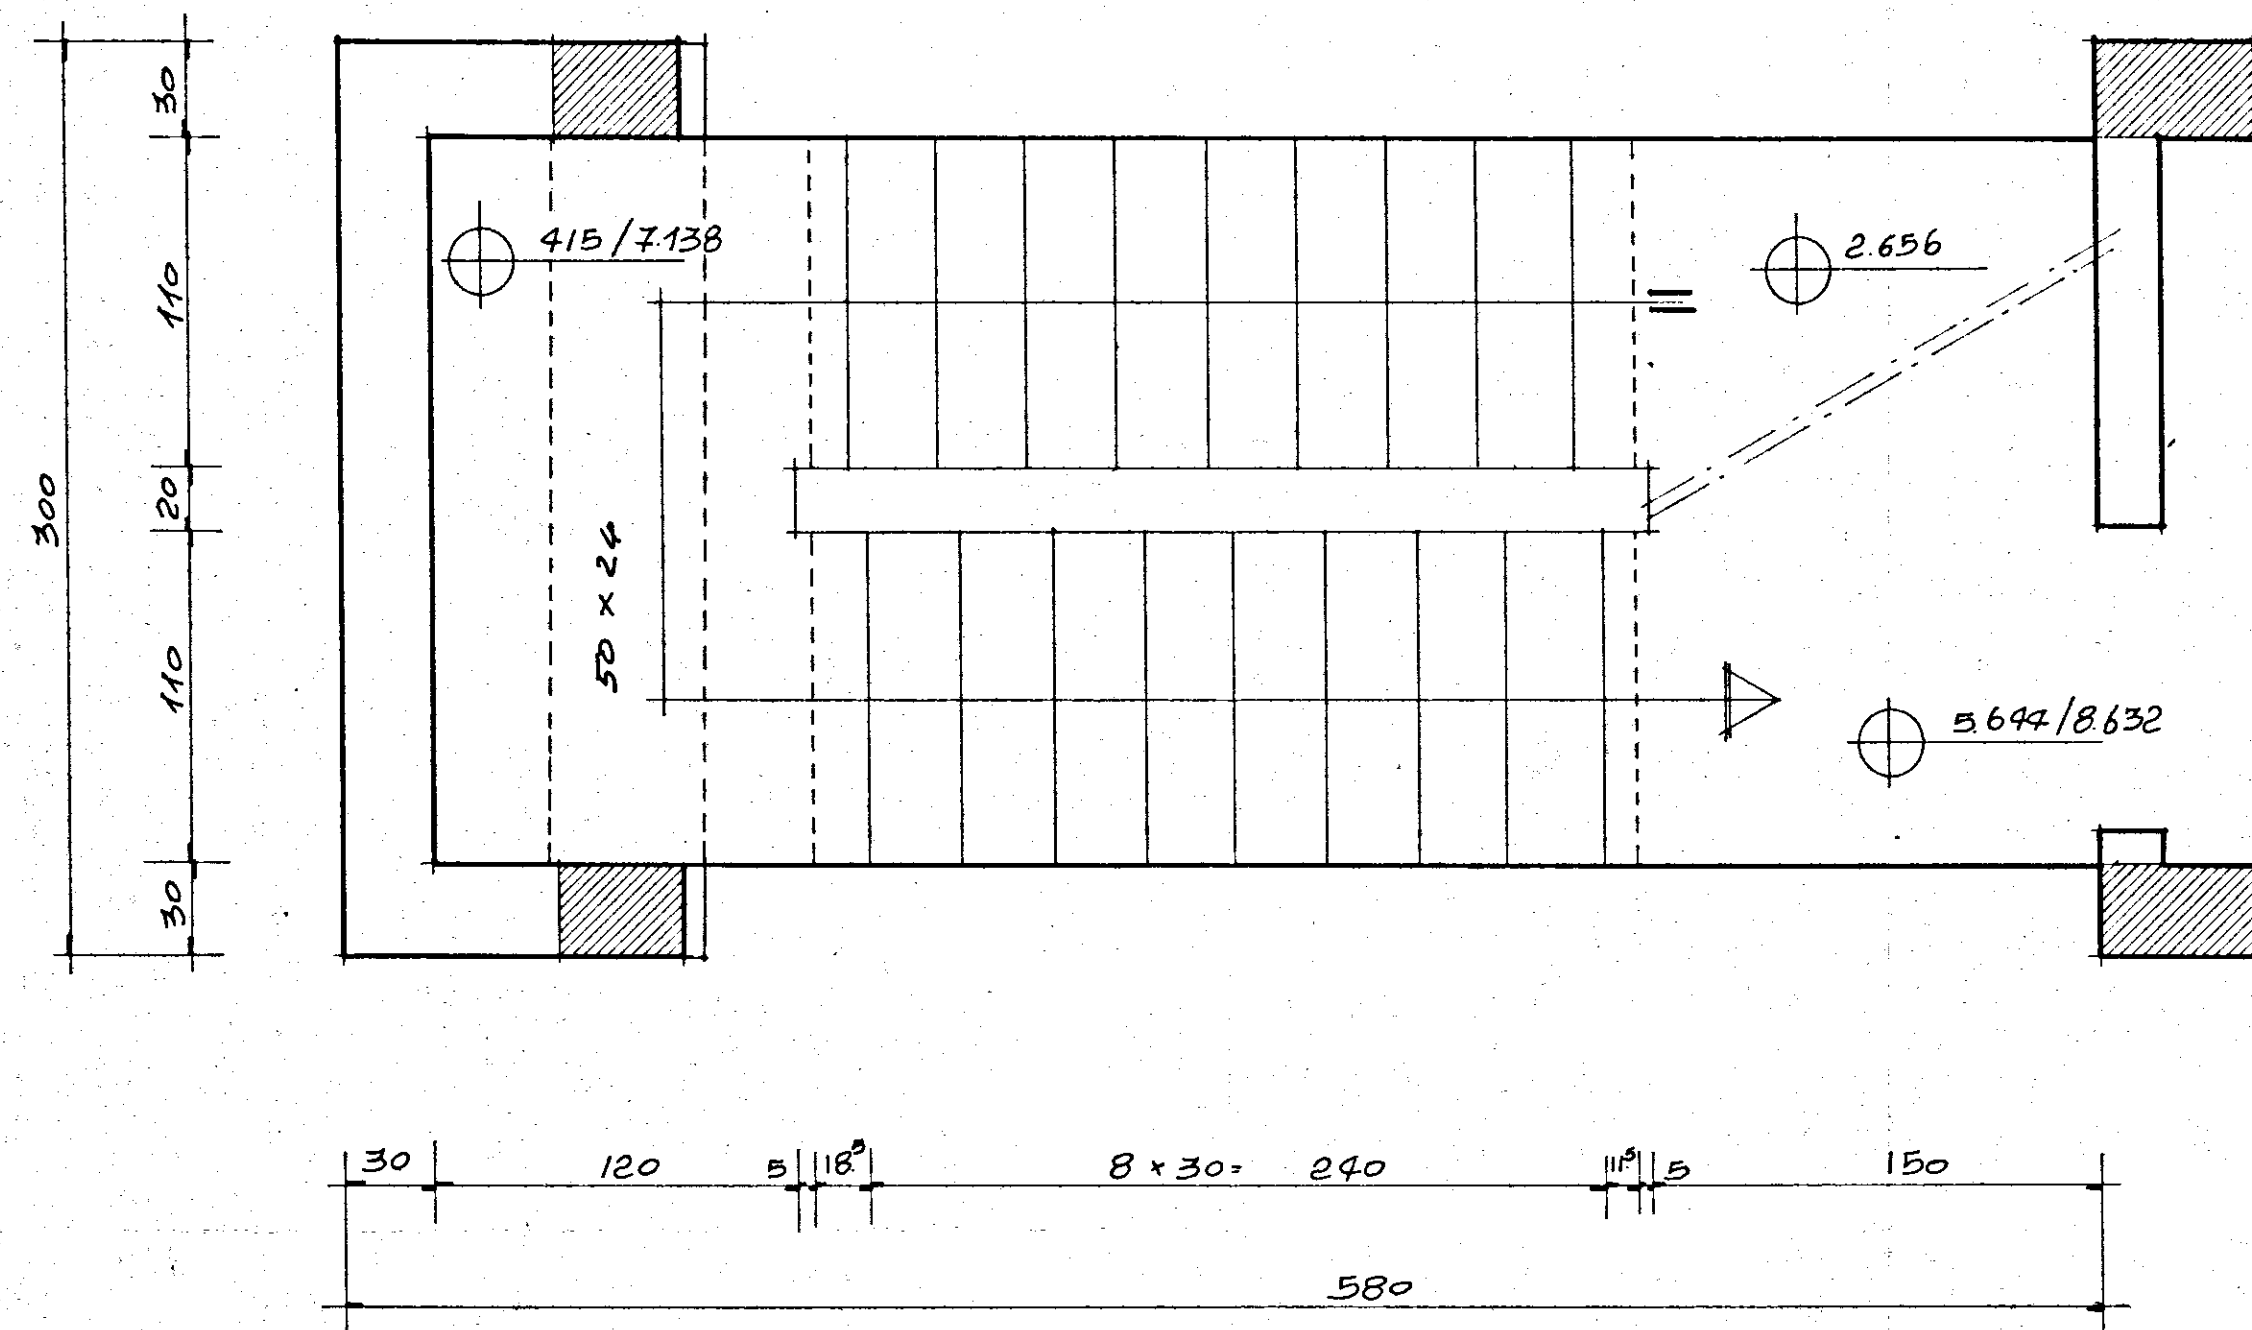

G studio - progettazione - urbanistica - interni - calcolo - corso garibaldi 53 - tel. 24047-24048 - brndisi -	
progetto: ALLOGGI POPOLARI IN Ceglie Messapica LOTTI n. - 11 c PROGRAMMA INTERVENTO n. 76 del 2/3/1979	data: MAGGIO '80
oggetto: CARPENTERIA ED ARMATURA SCALA	scala: 1:25
conglomerato classe R 300 dosato a 3 q.li/mc di cemento tipo R 425 SOVRACCARICO ACCIDENTALE PERMANENTE ESCLUSO PESO PROPRIO Acciaio Fe B 44 K	tav. n. 7
C.A. ING. ALDO SOLIMINI	d.l. I.A.C.P.