


INTERVENTO 567
 QUARTIERE S. ELIA BRINDISI
 EDIFICI TIPO 8s-9s-10s

CARPENTERIA PIANO COPERTURA


Disegni in scala 1:100

Brindisi, gennaio 1944


EDIFICIO 8s

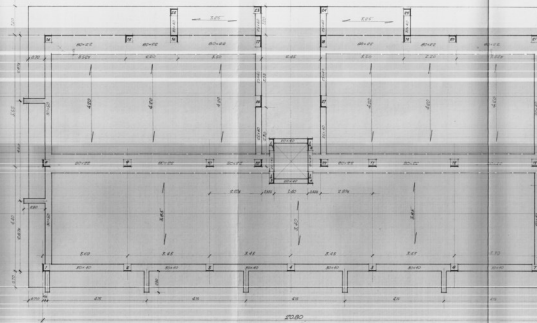

EDIFICIO 9s

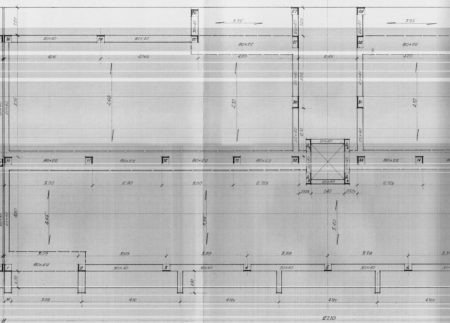

EDIFICIO 10s

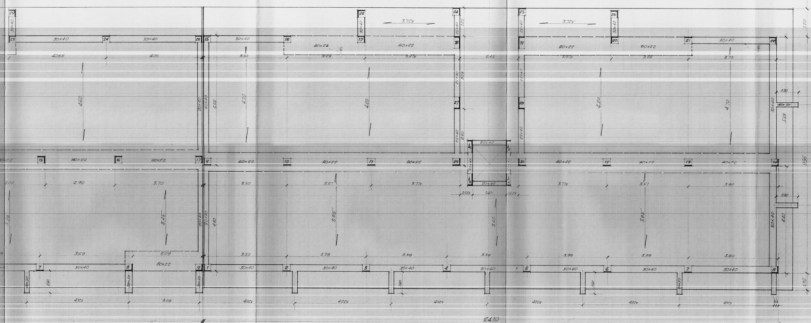

PARTICOLARE
 SCALE 1:200

