



(Dott. Arch. Pietro ORESTA)




I.A.C.D.	Libro 432
BRINDISI	
PROGETTO PER LA COSTRUZIONE DI CASE POPOLARI IN BRINDISI - QUARTIERE "S. ELIA"	
LEGGE 28-3-1948 - n° 422	
PROSPETTI - PAL. A DOPPIO "L"	RAPP. 1:100
UFFICIO TECNICO I.A.C.D.	

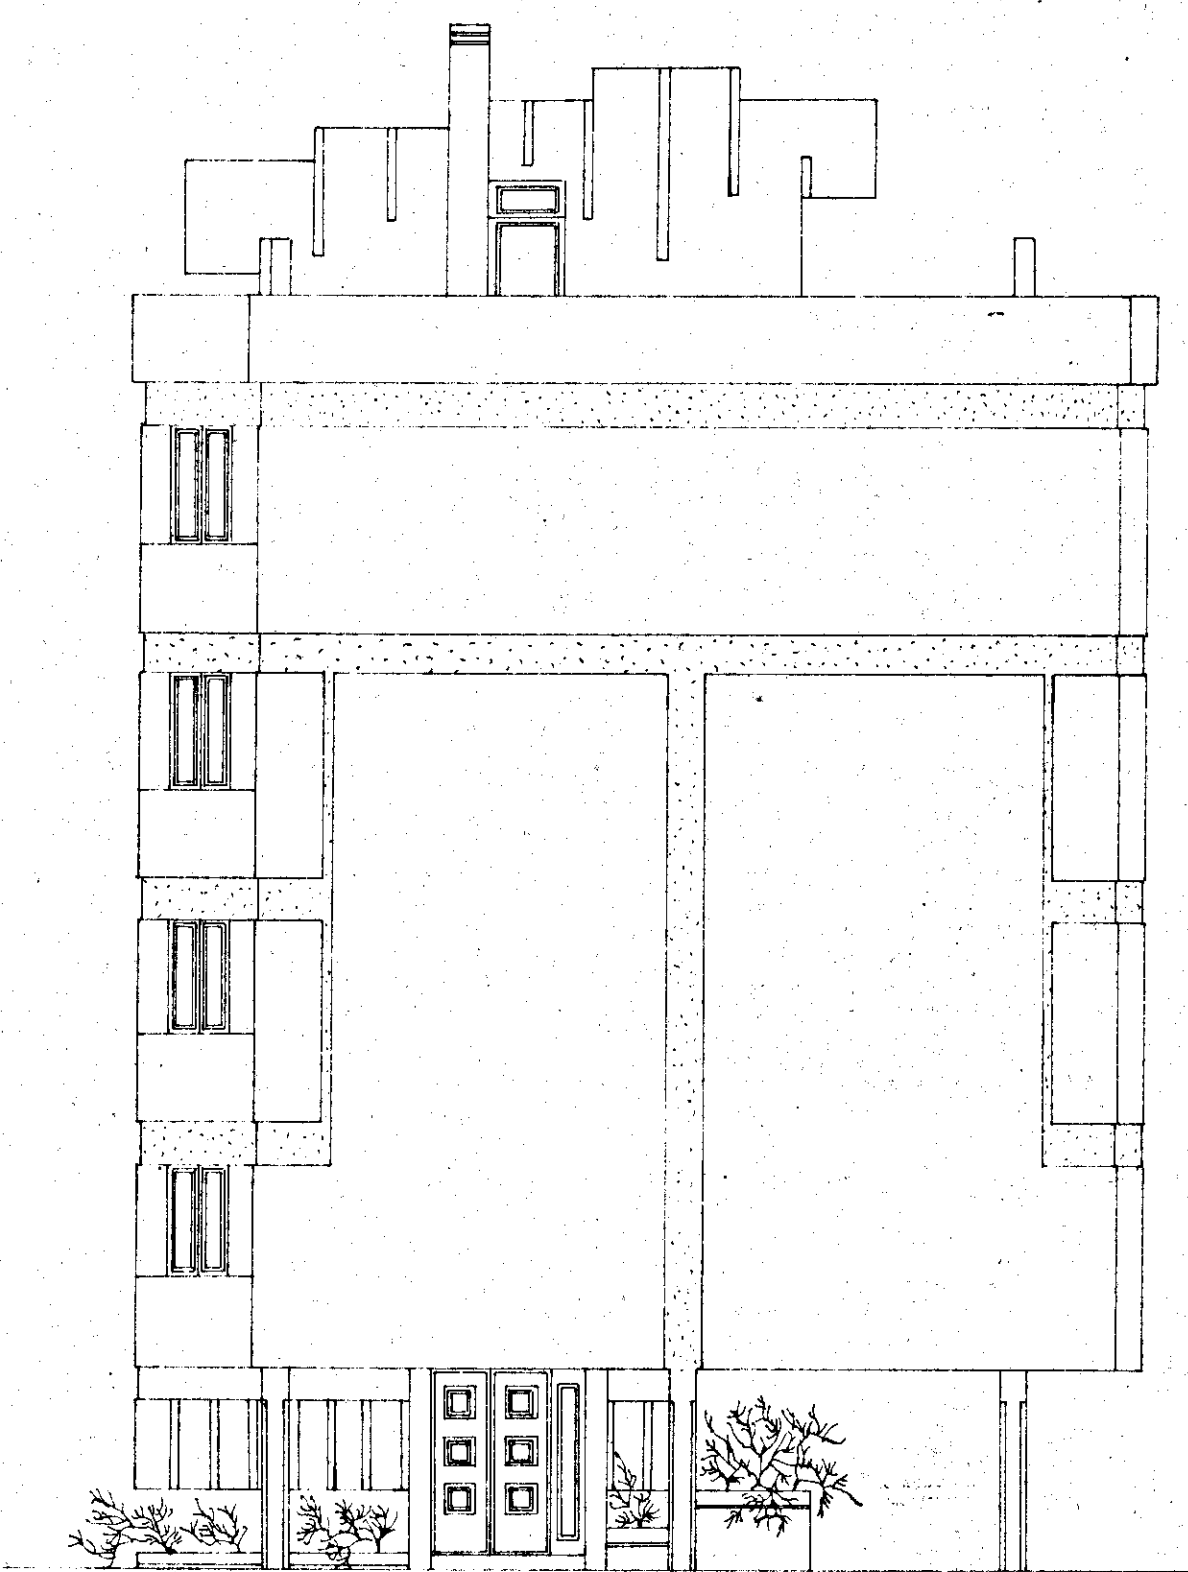

PROSPETTO LATERALE

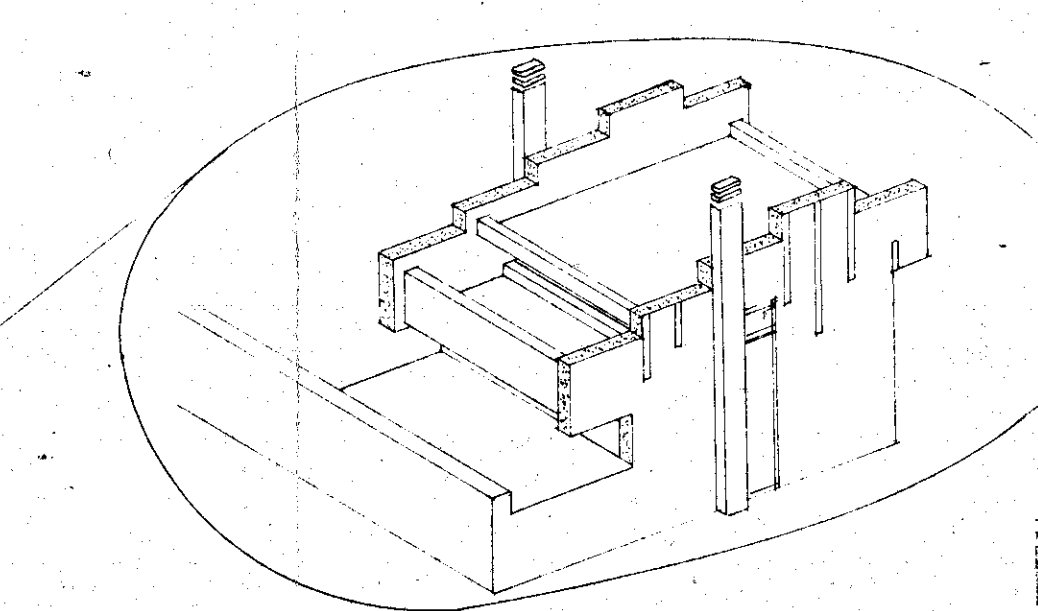

PROSPETTO ANTERIORE (FRONTE A)

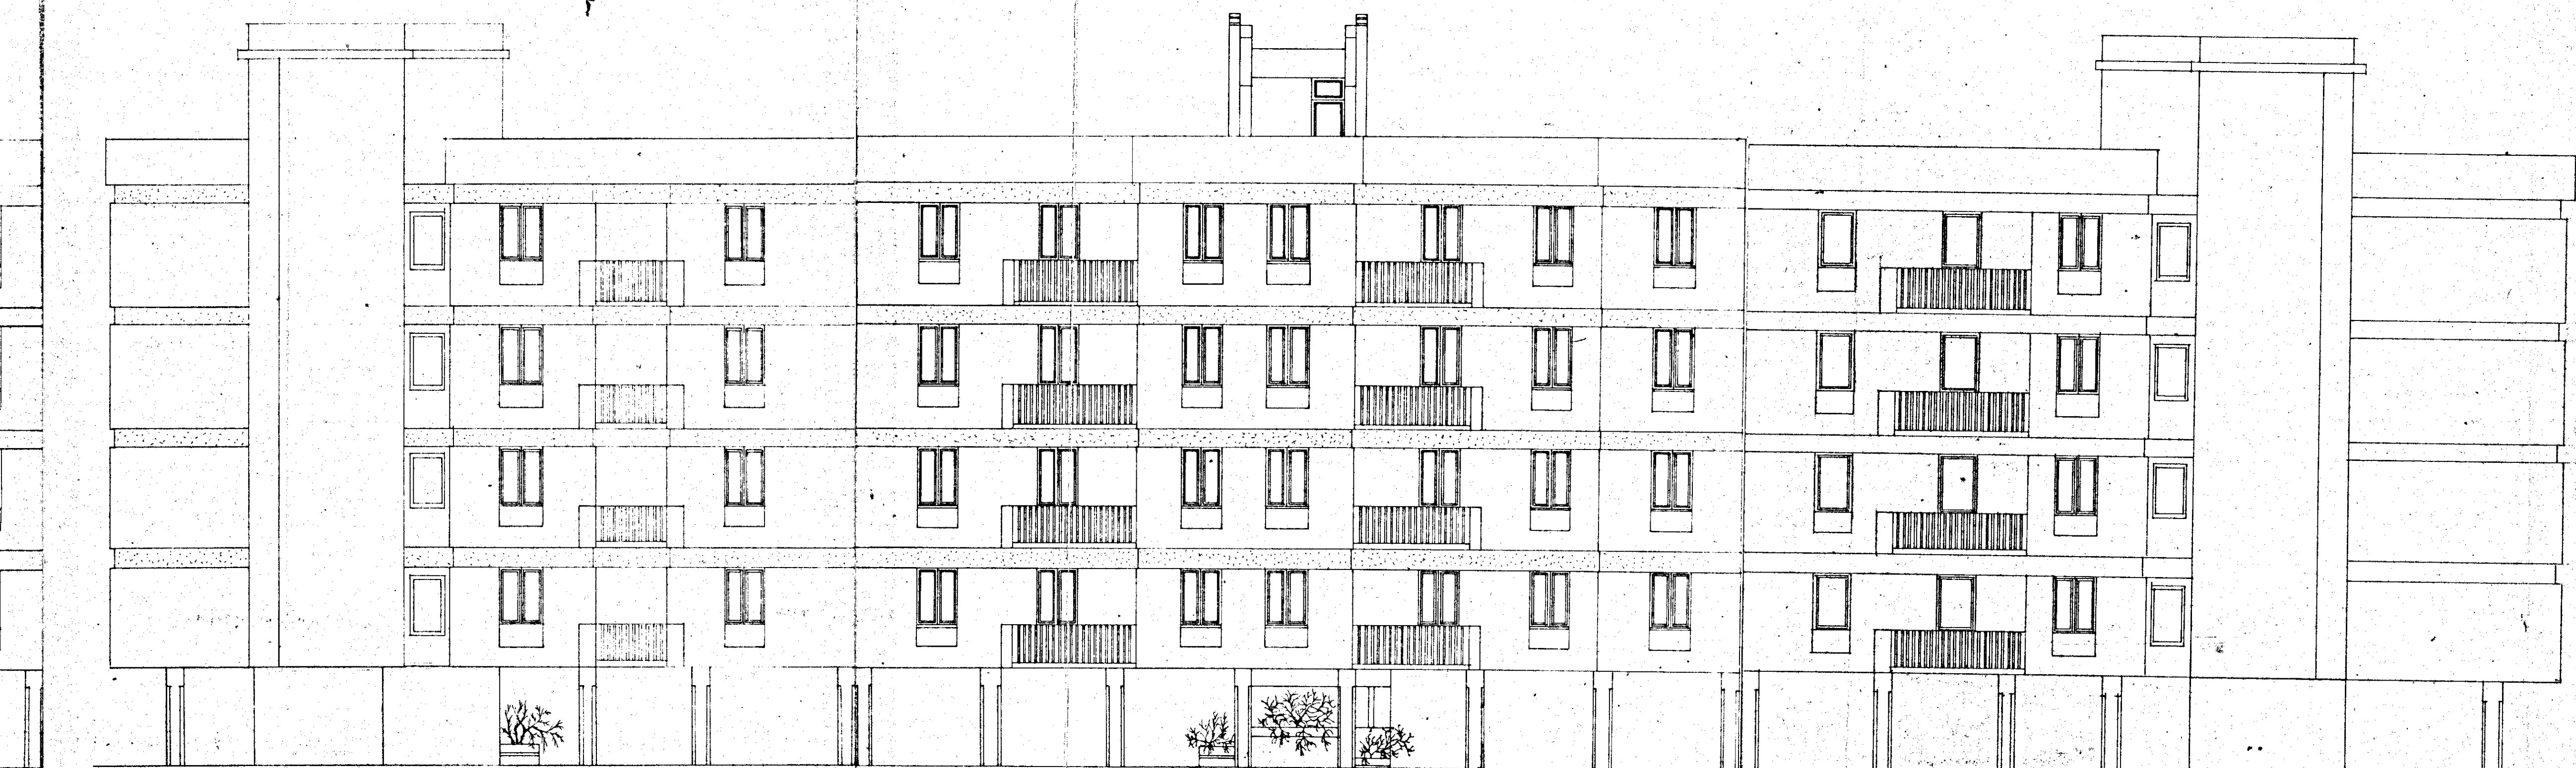

PROSPETTO ANTERIORE (FRONTE B)