


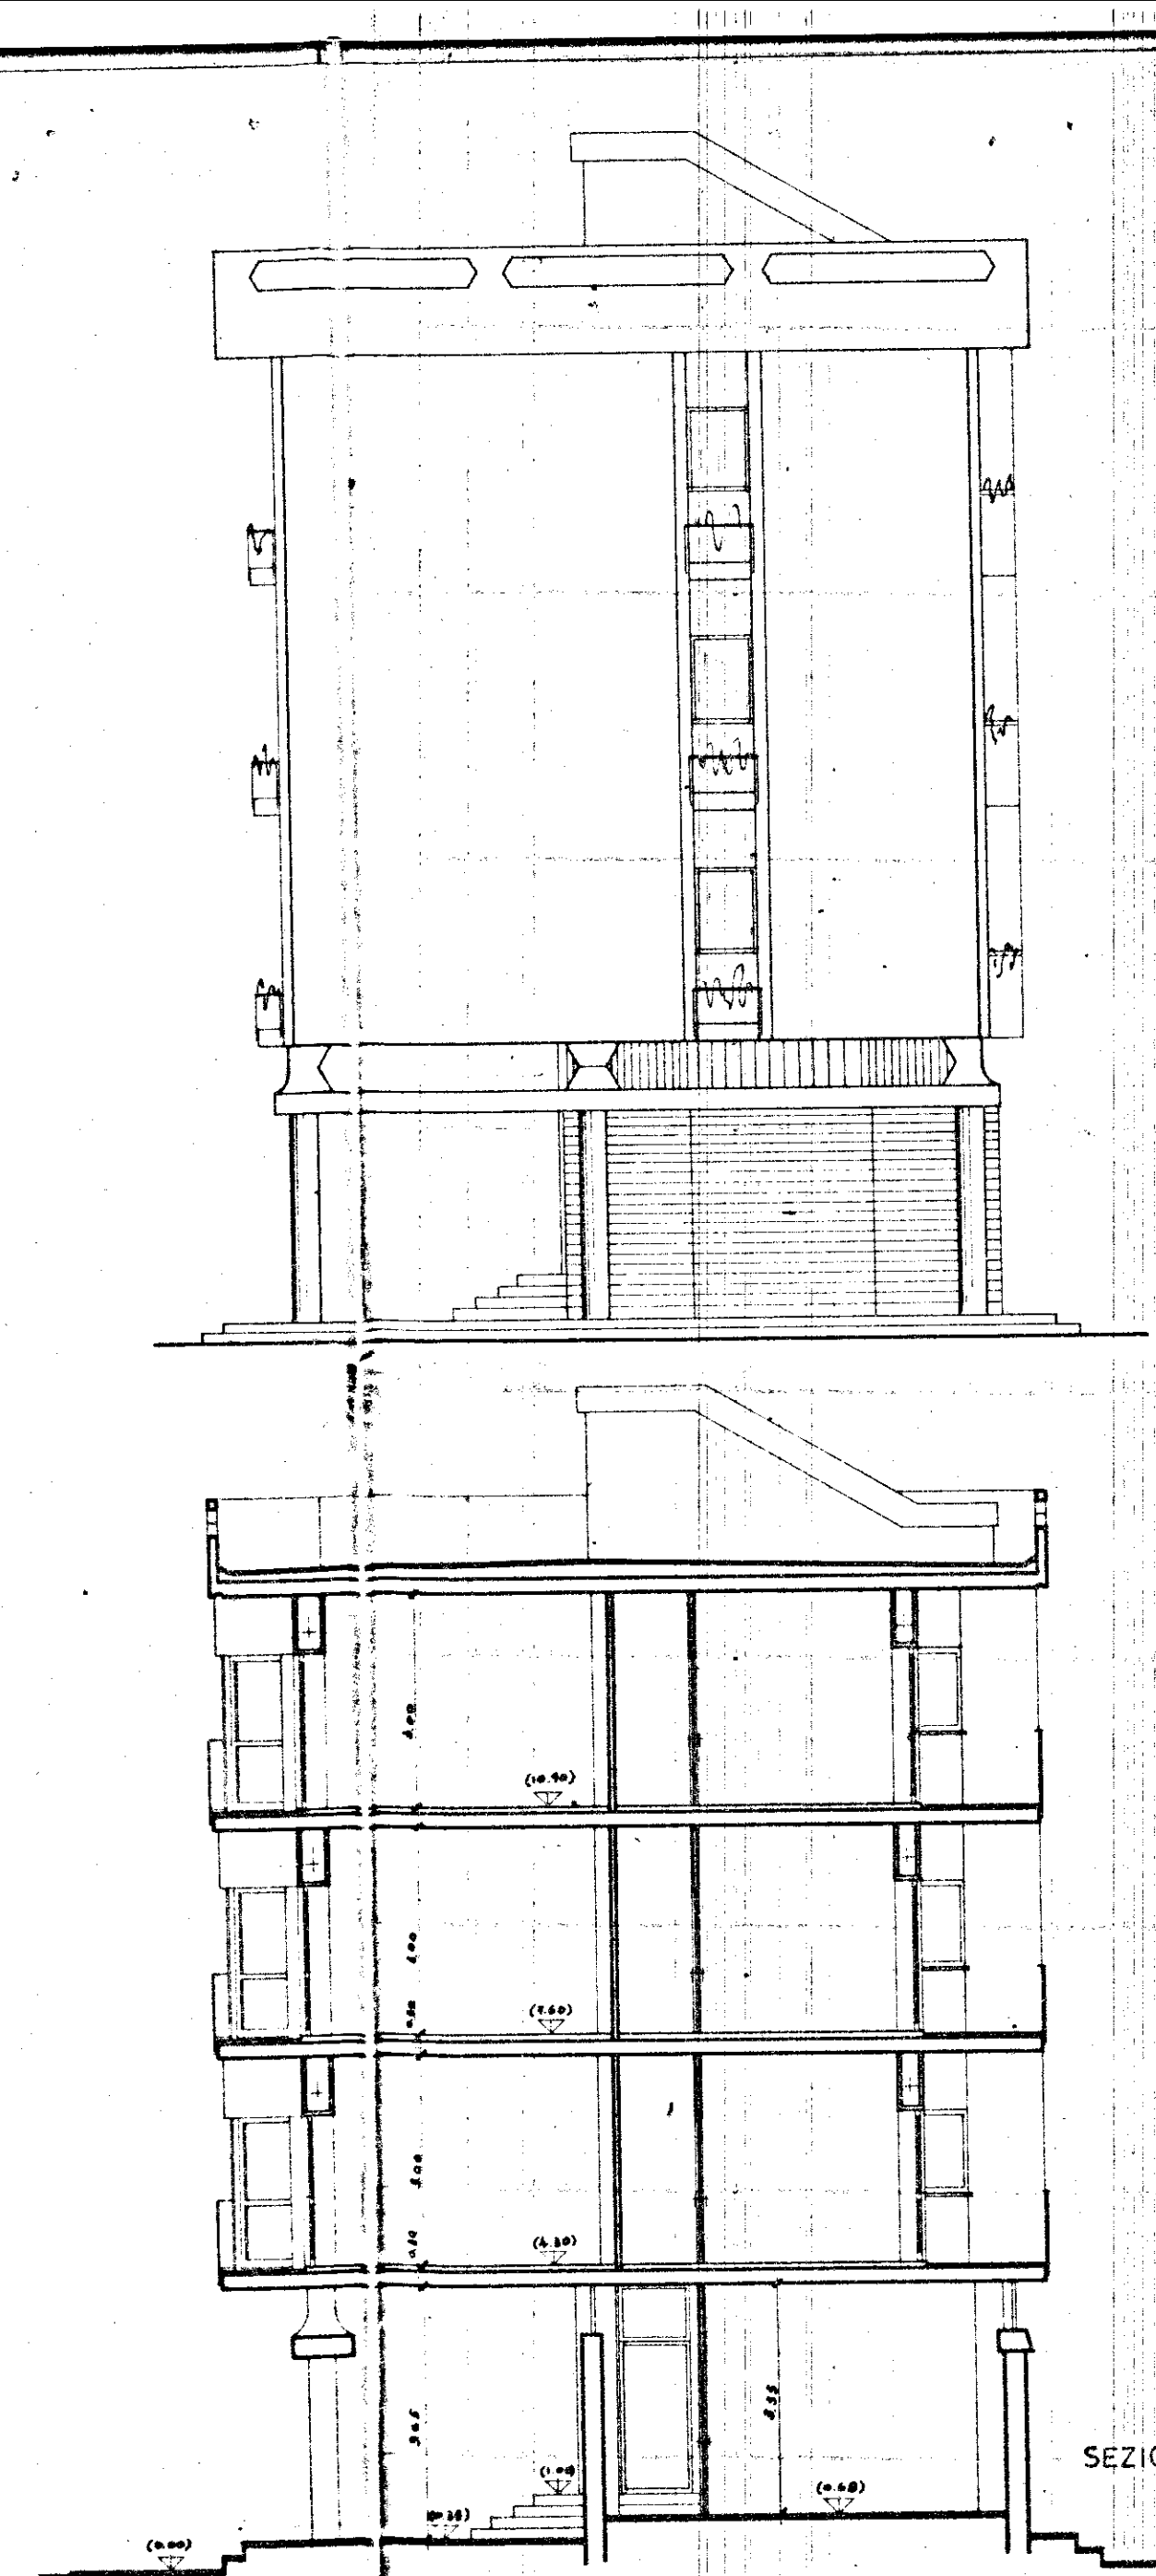


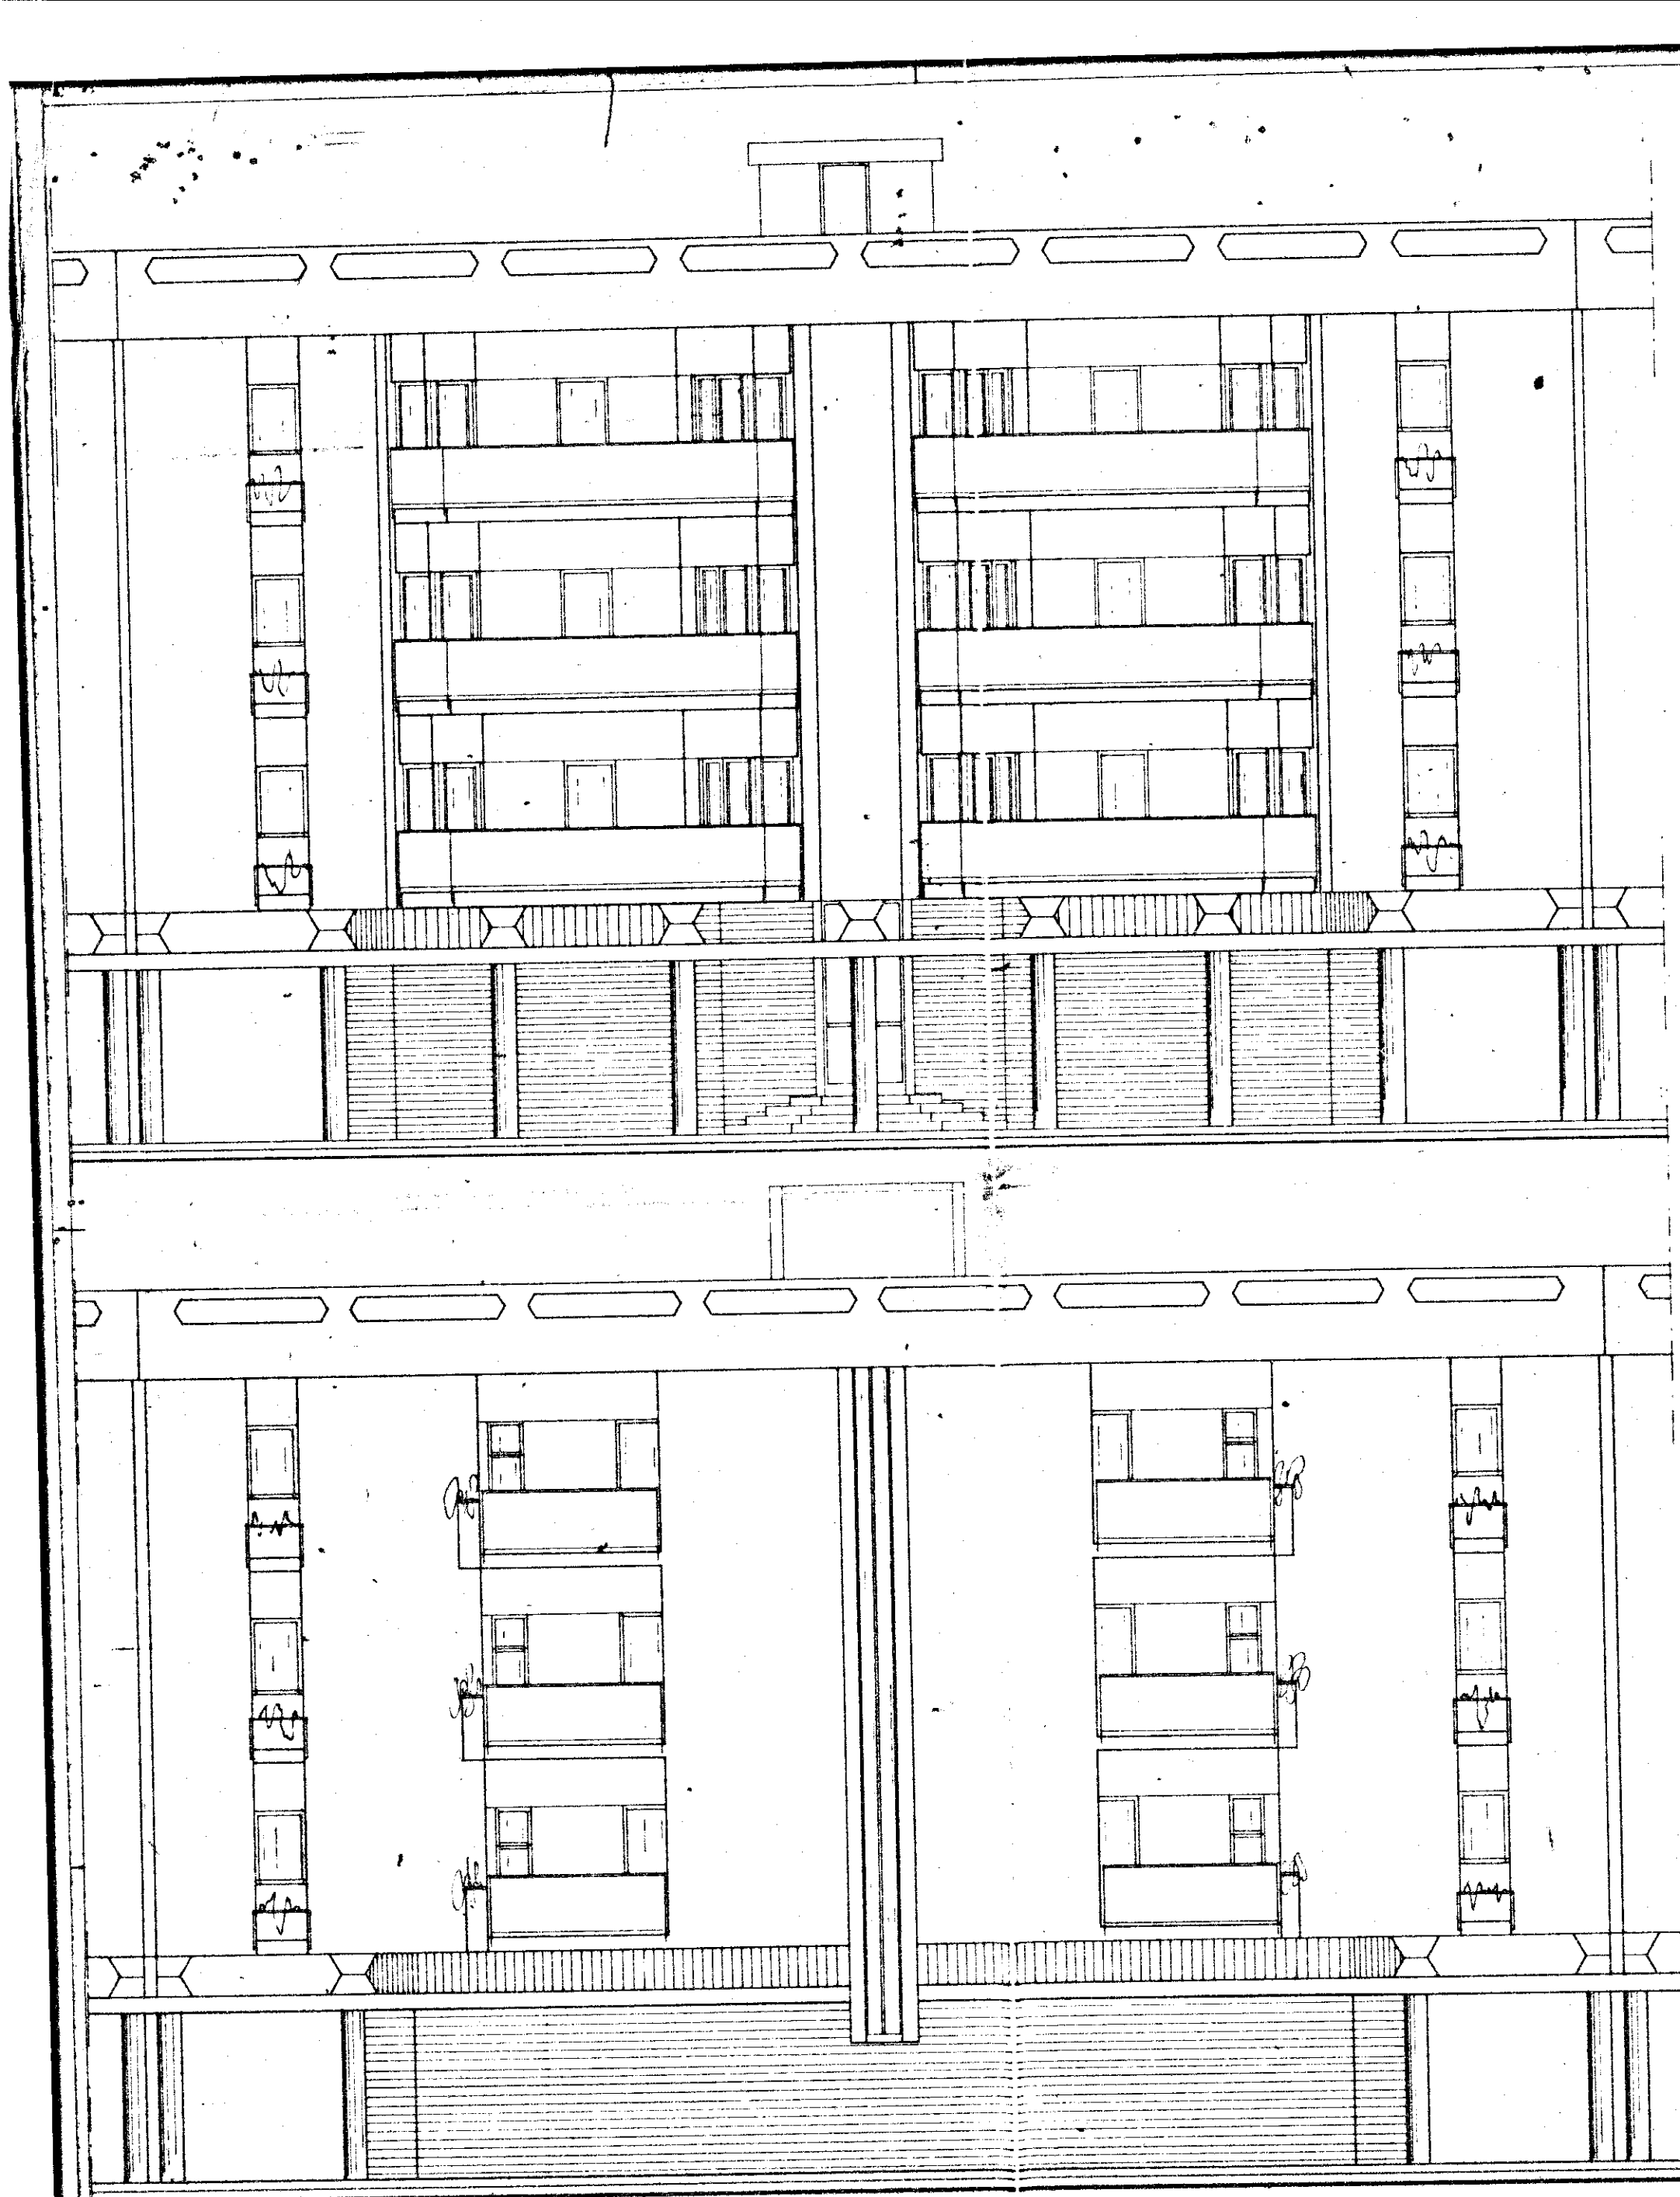

SEZIONE b-b

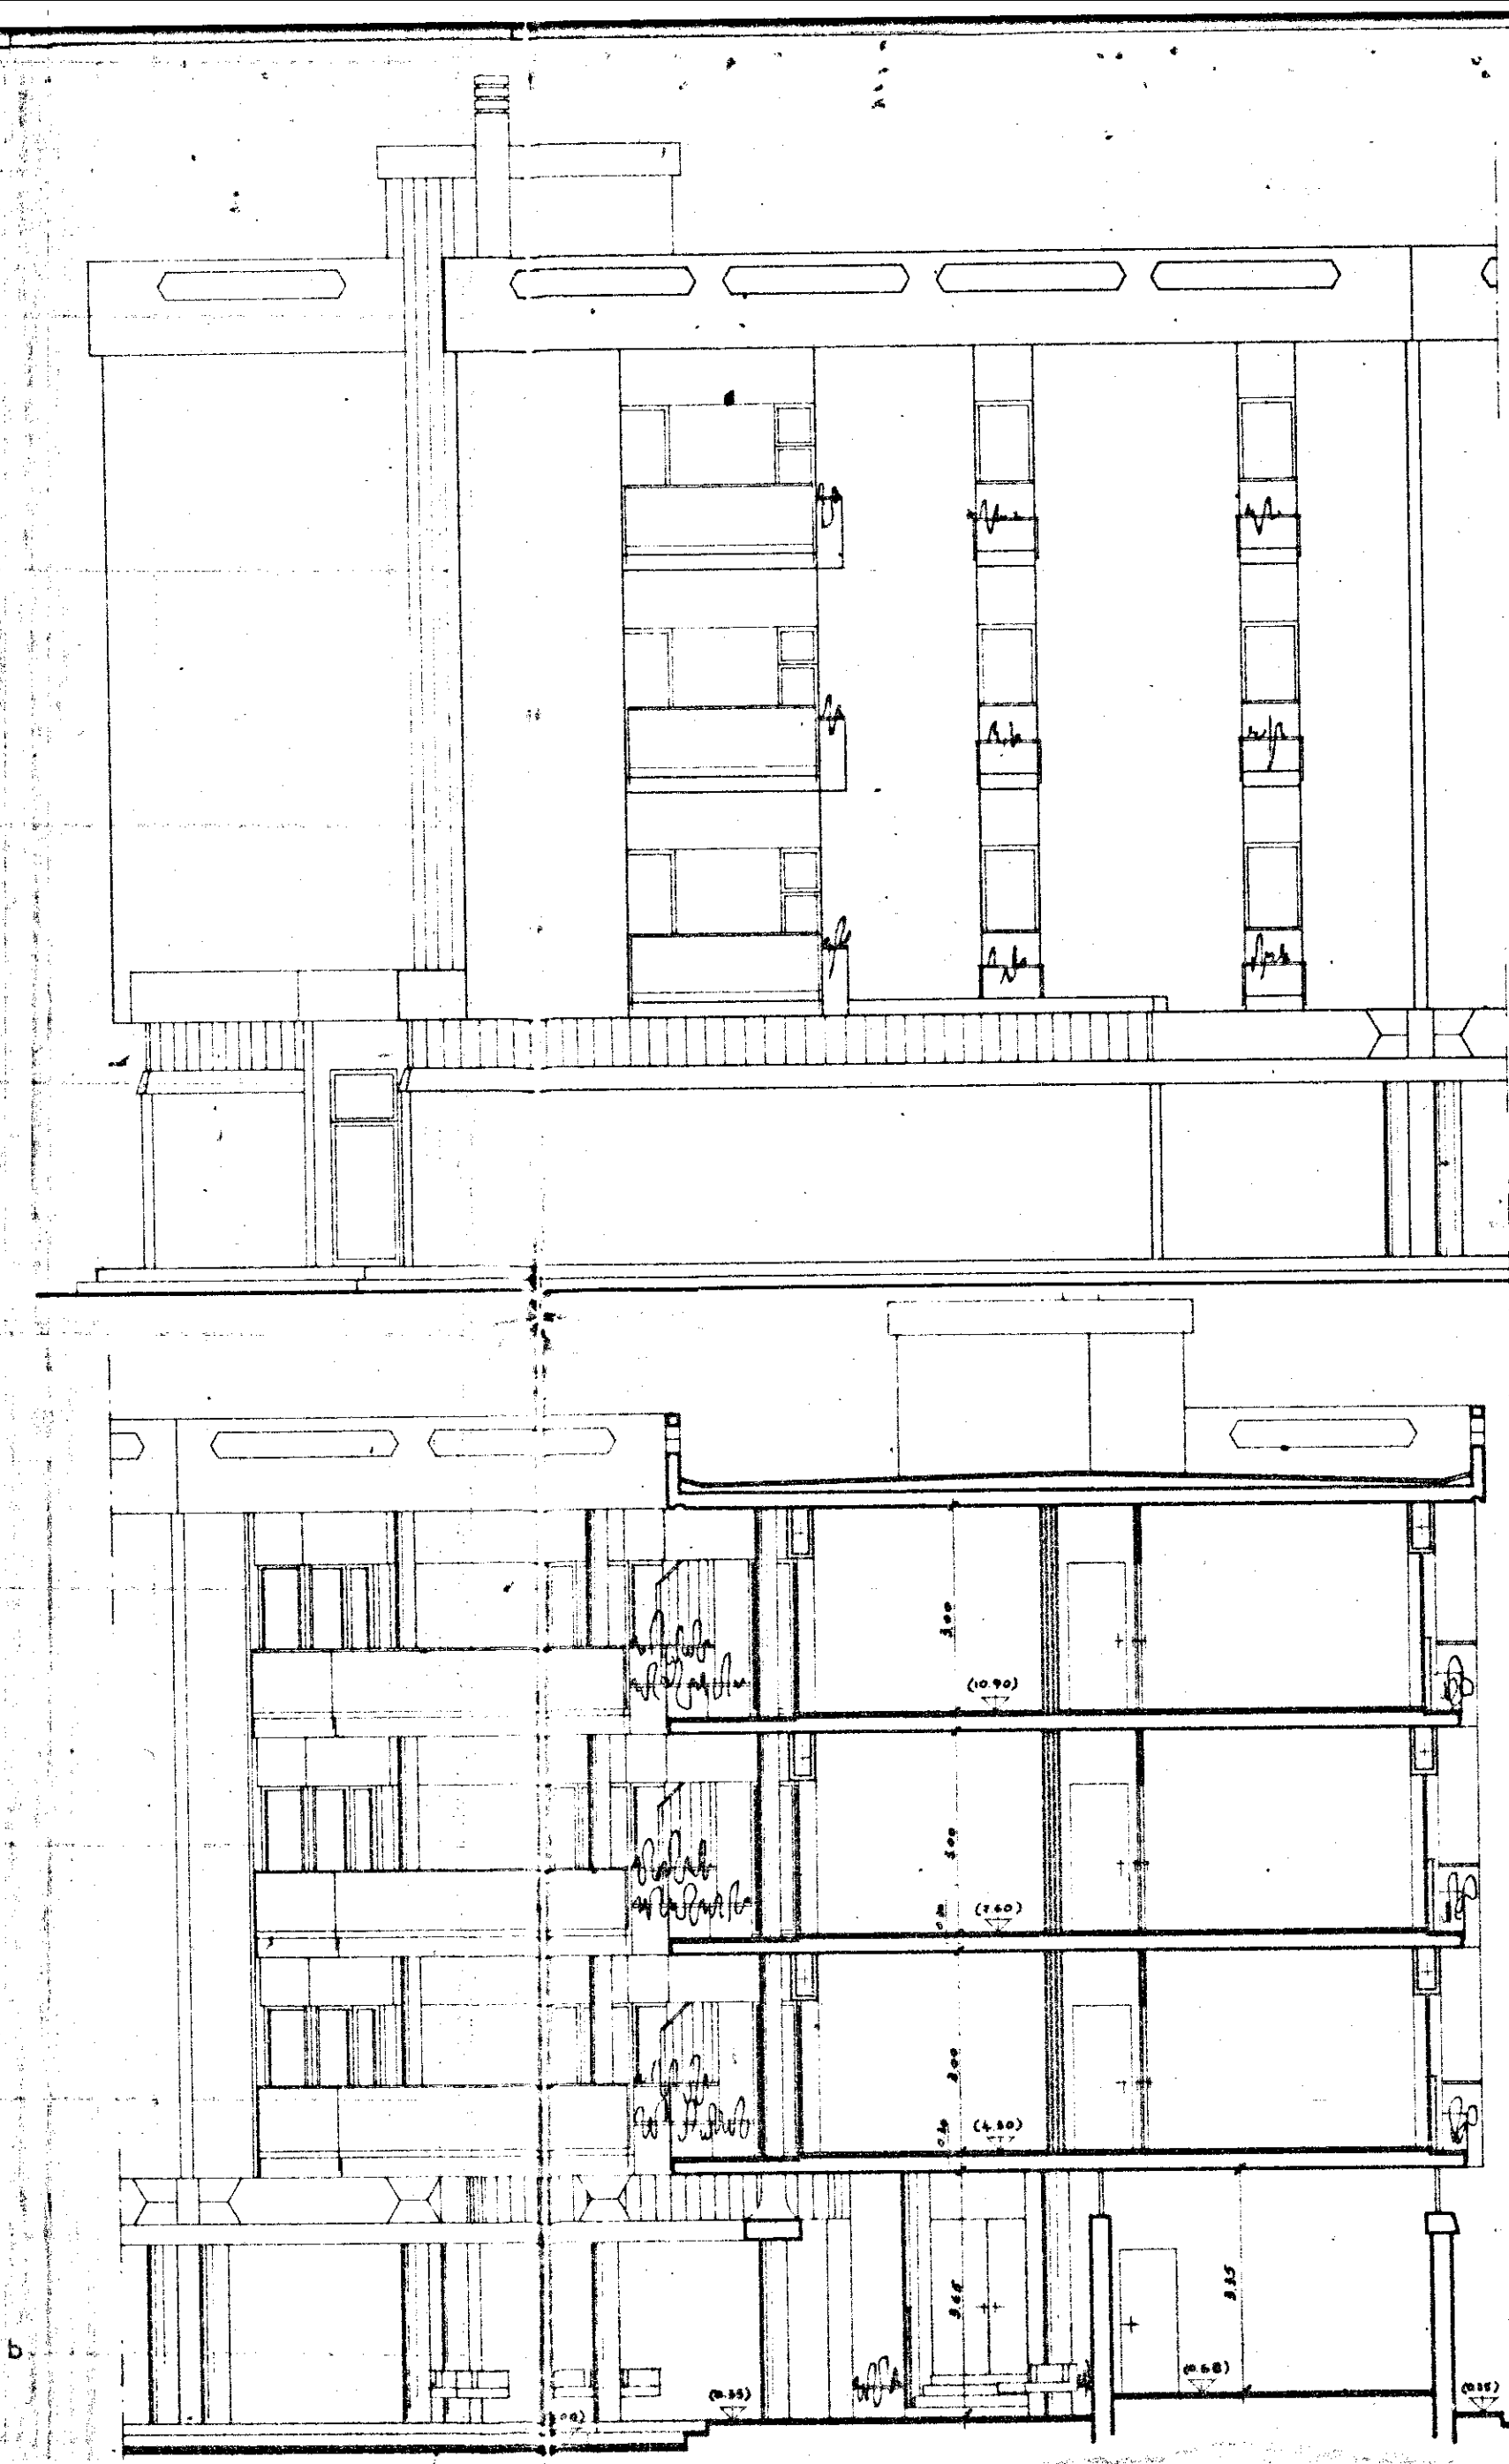

SEZIONE a-a

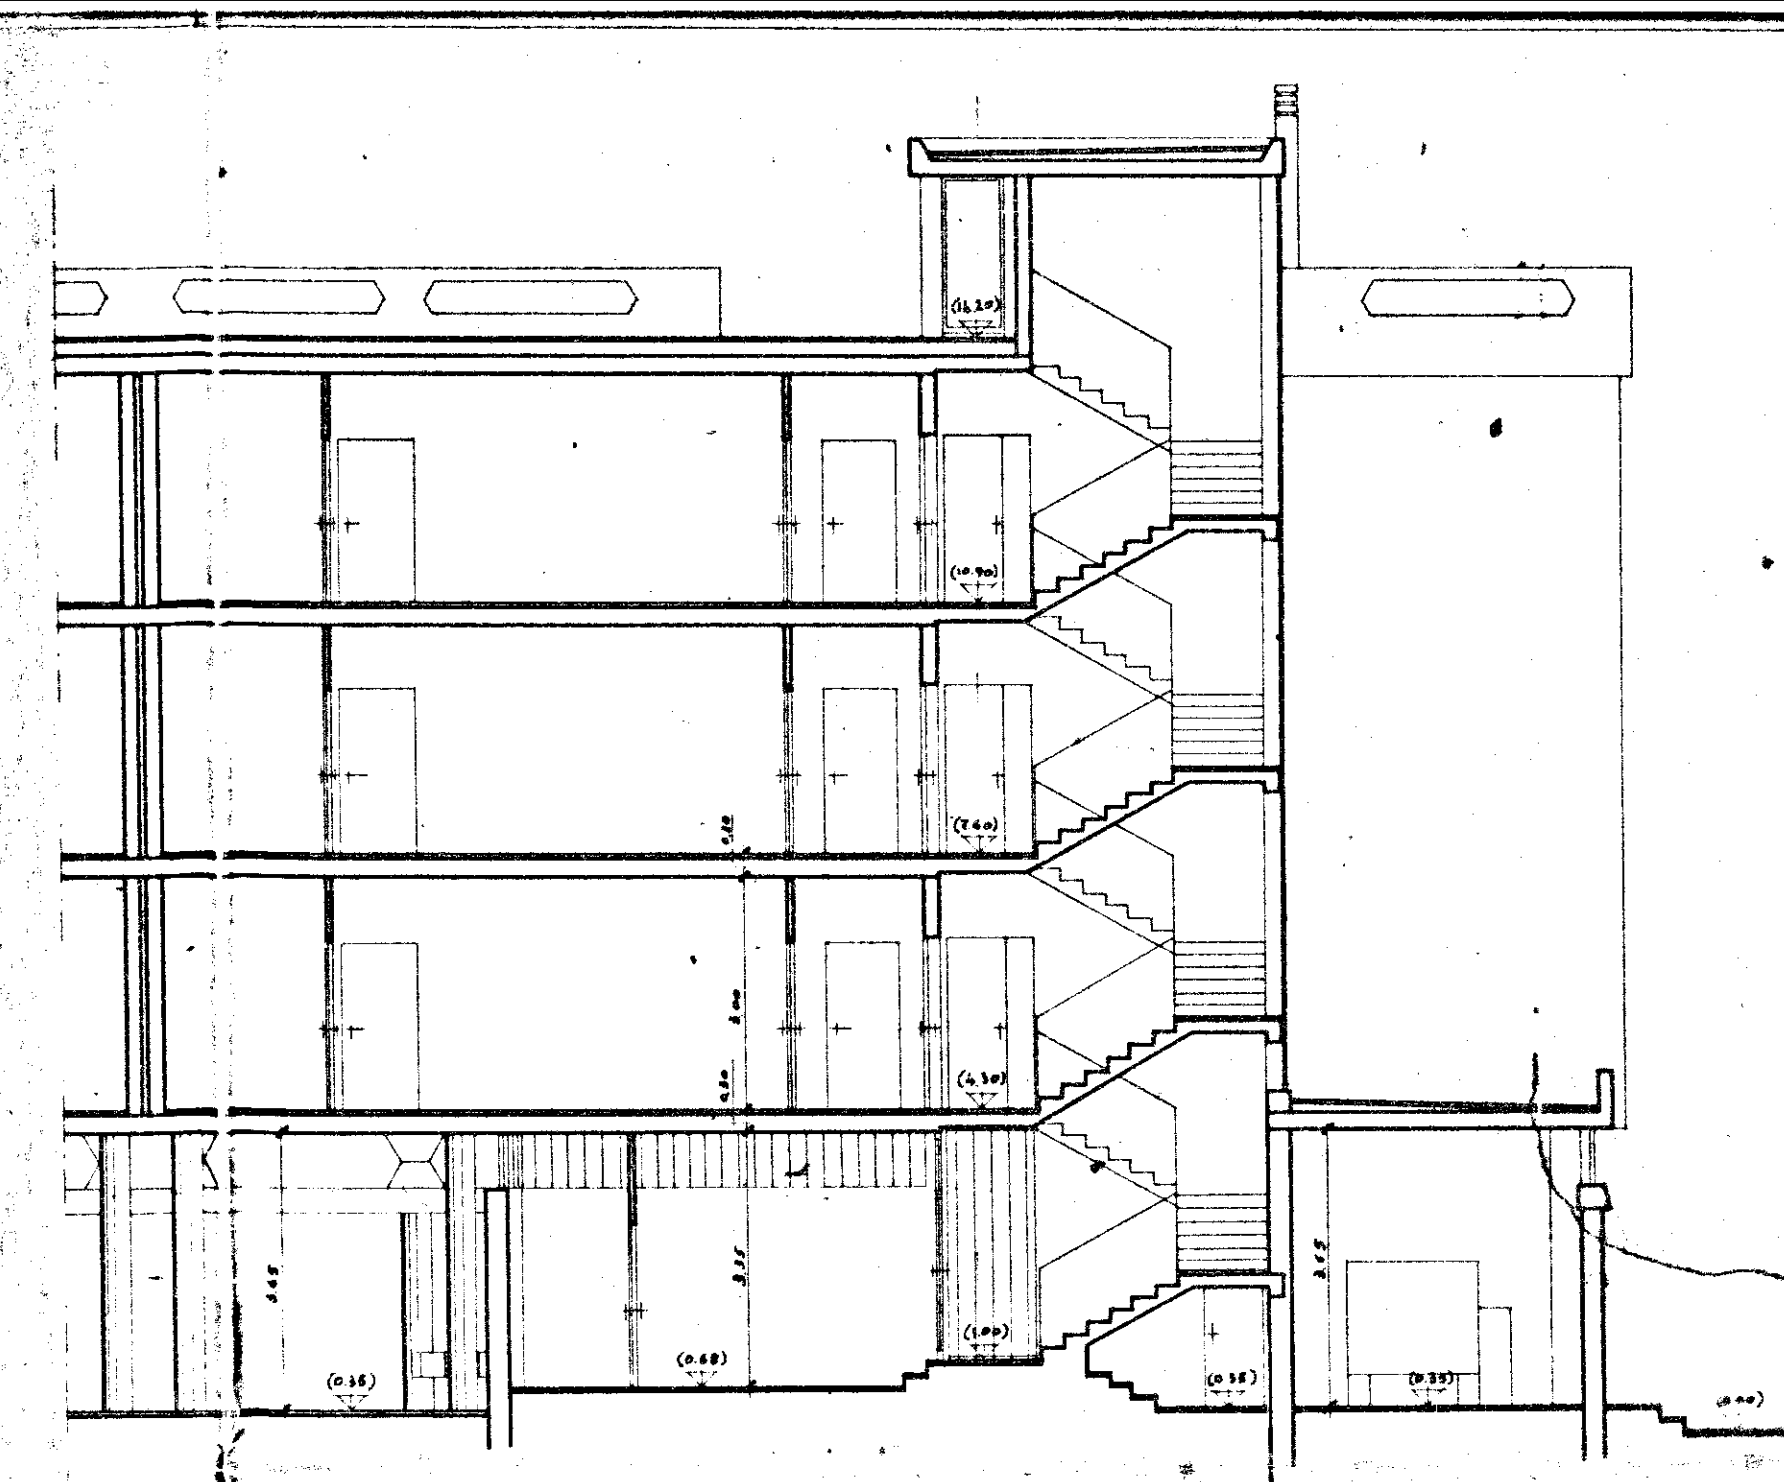

SEZIONE b-b

GESTIONE CASE LAVORATORI (legge 14.2.963 n° 60)		Intervento N° 194		stazione appaltante I. a. C. p.	
QUARTIERE «S. ELIA» BRINDISI Edilizia Sovvenzionata					
LOTTI : S. (solo edif. 20-30) - E-L PROSPETTO TIPO C rapp. 1:100					
Dr. Ing. ITALO PERRETTI	EDILIZIA	Dr. Arch. FORTUNATO PIGNATELLI	EDILIZIA - coordinatore	Dr. Ing. CORRADO TRAVAGLINI	EDILIZIA
Dr. Ing. FRANCESCO D'ALONZO	STRUTTURE	Dr. Ing. N. VIVARELLI	IMPIANTI	Dr. Ing. LEONARDO POTI	PROGRAMMAZIONE
I. A. C. P.		DIREZIONE LAVORI			
data 17/12/67 aggiornam. aggiornam.				16	
note				controllo visto	