
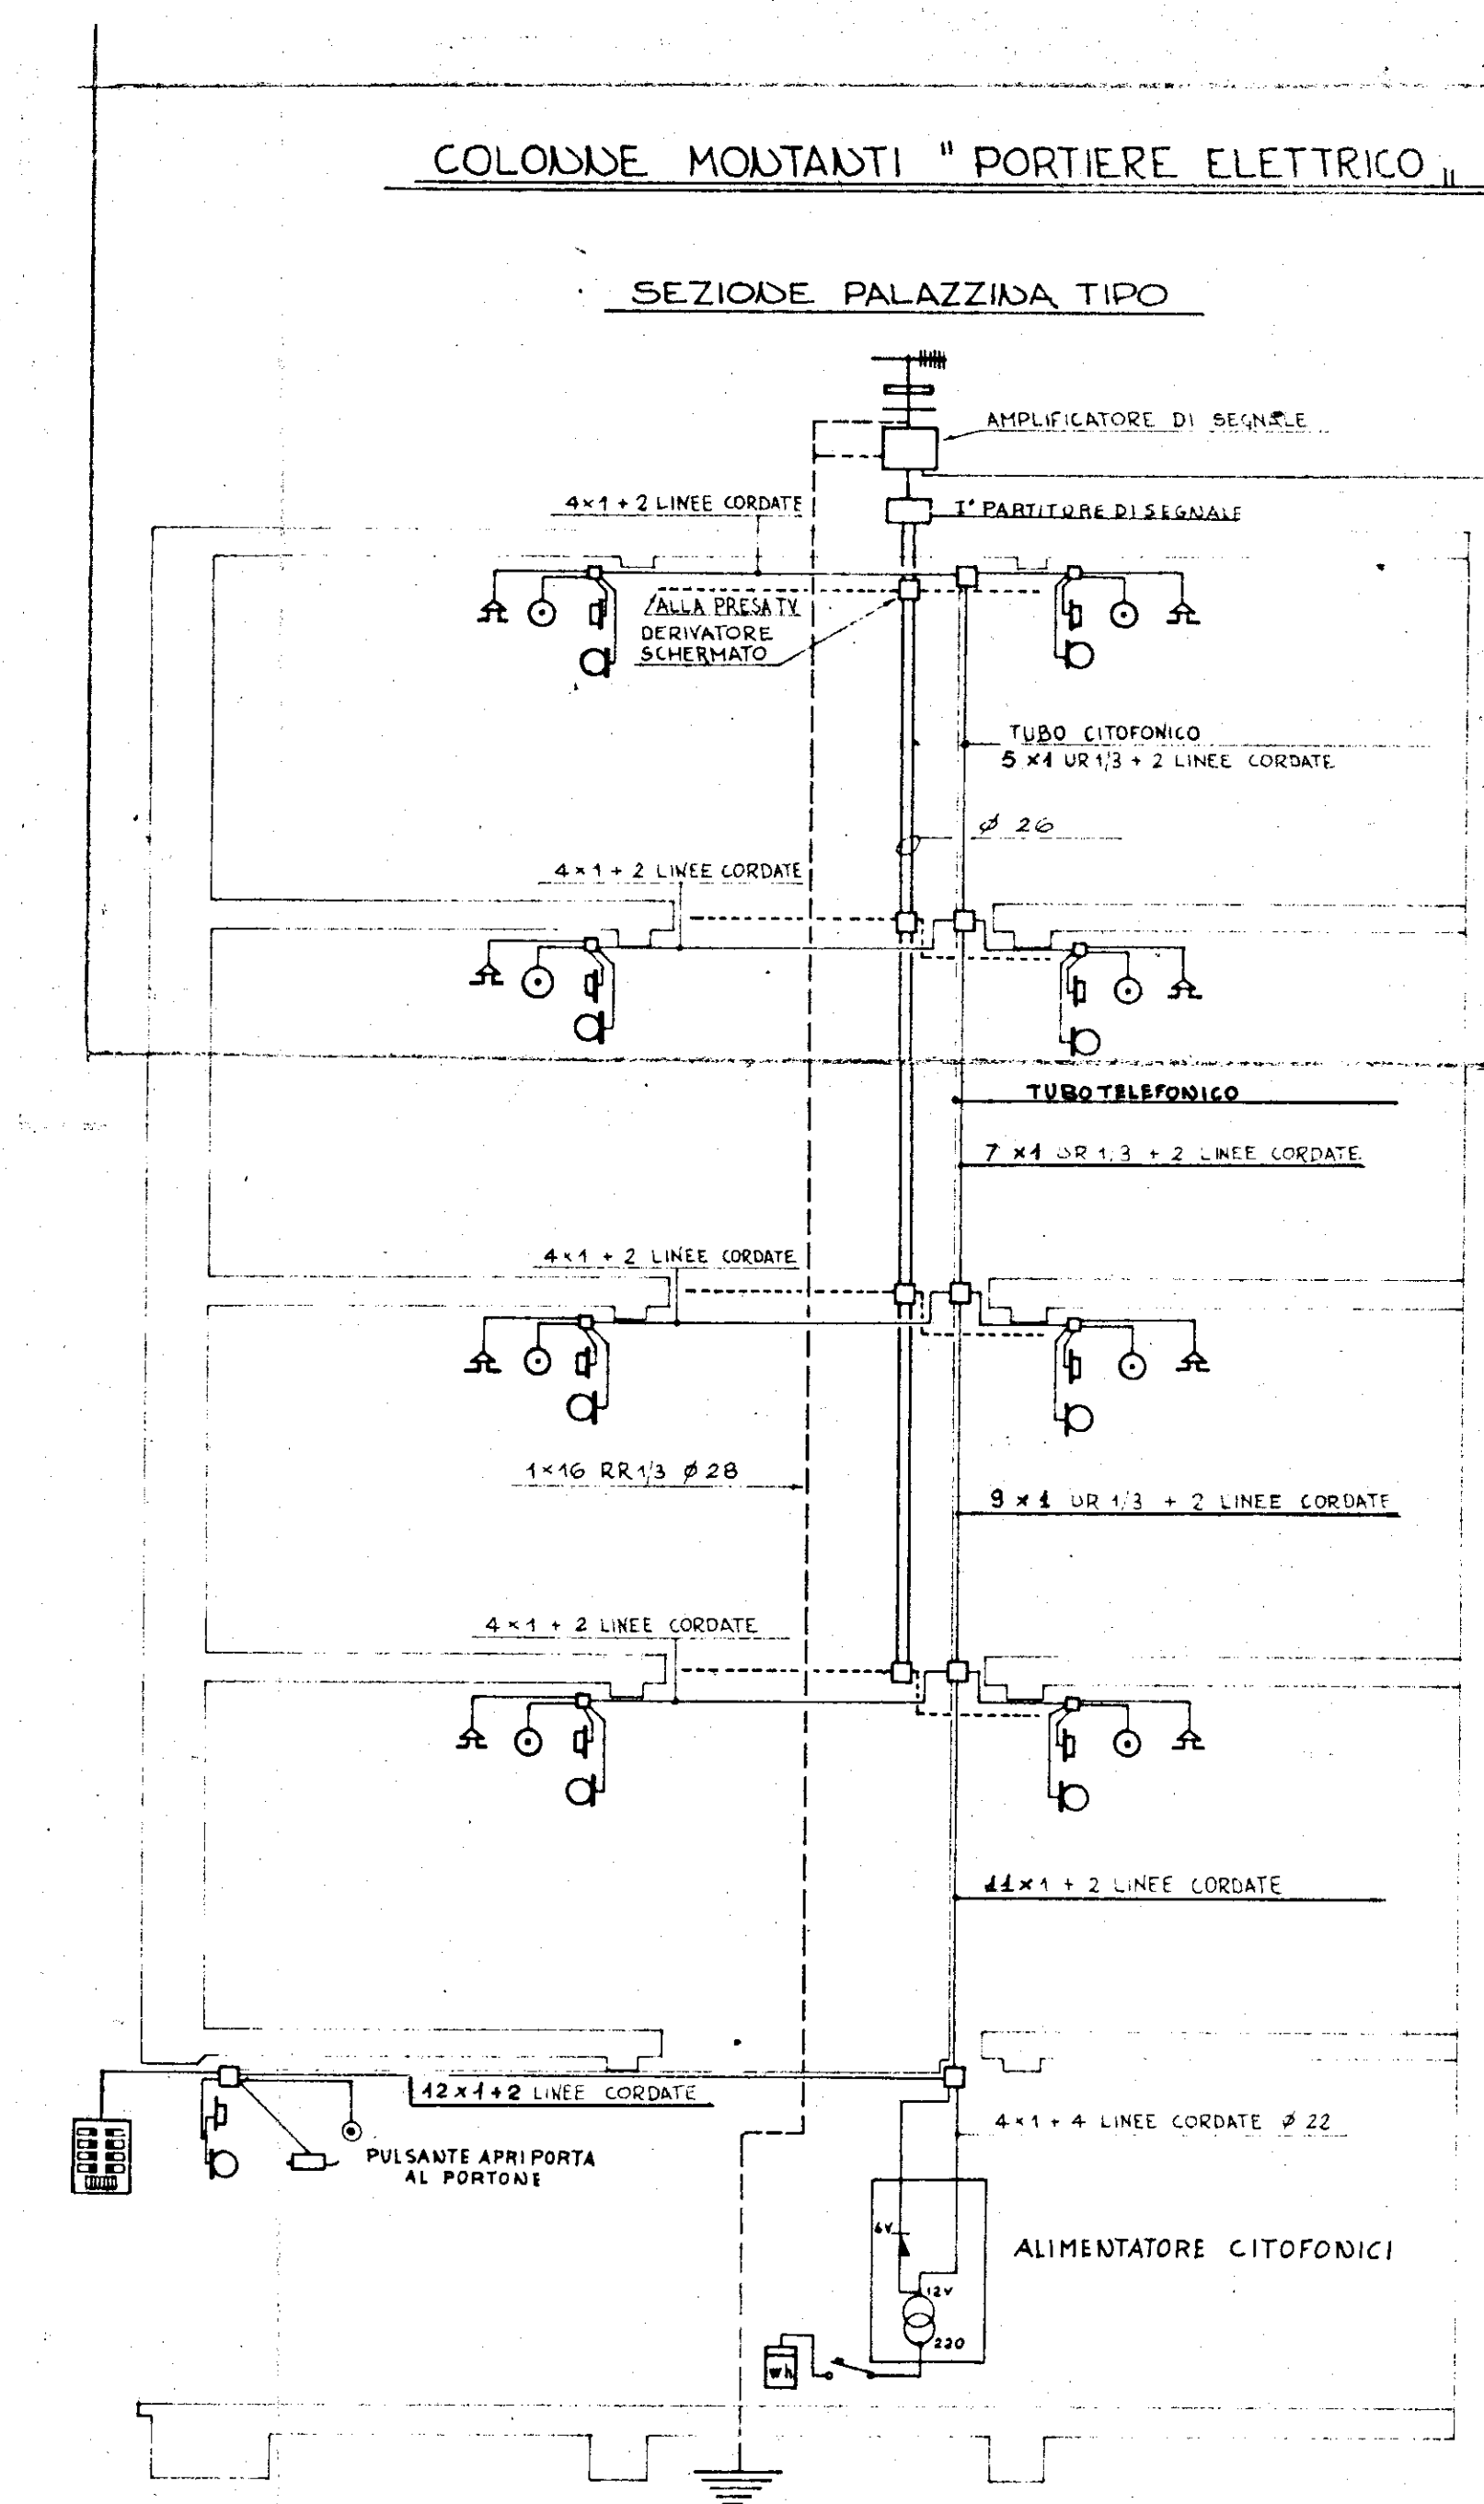
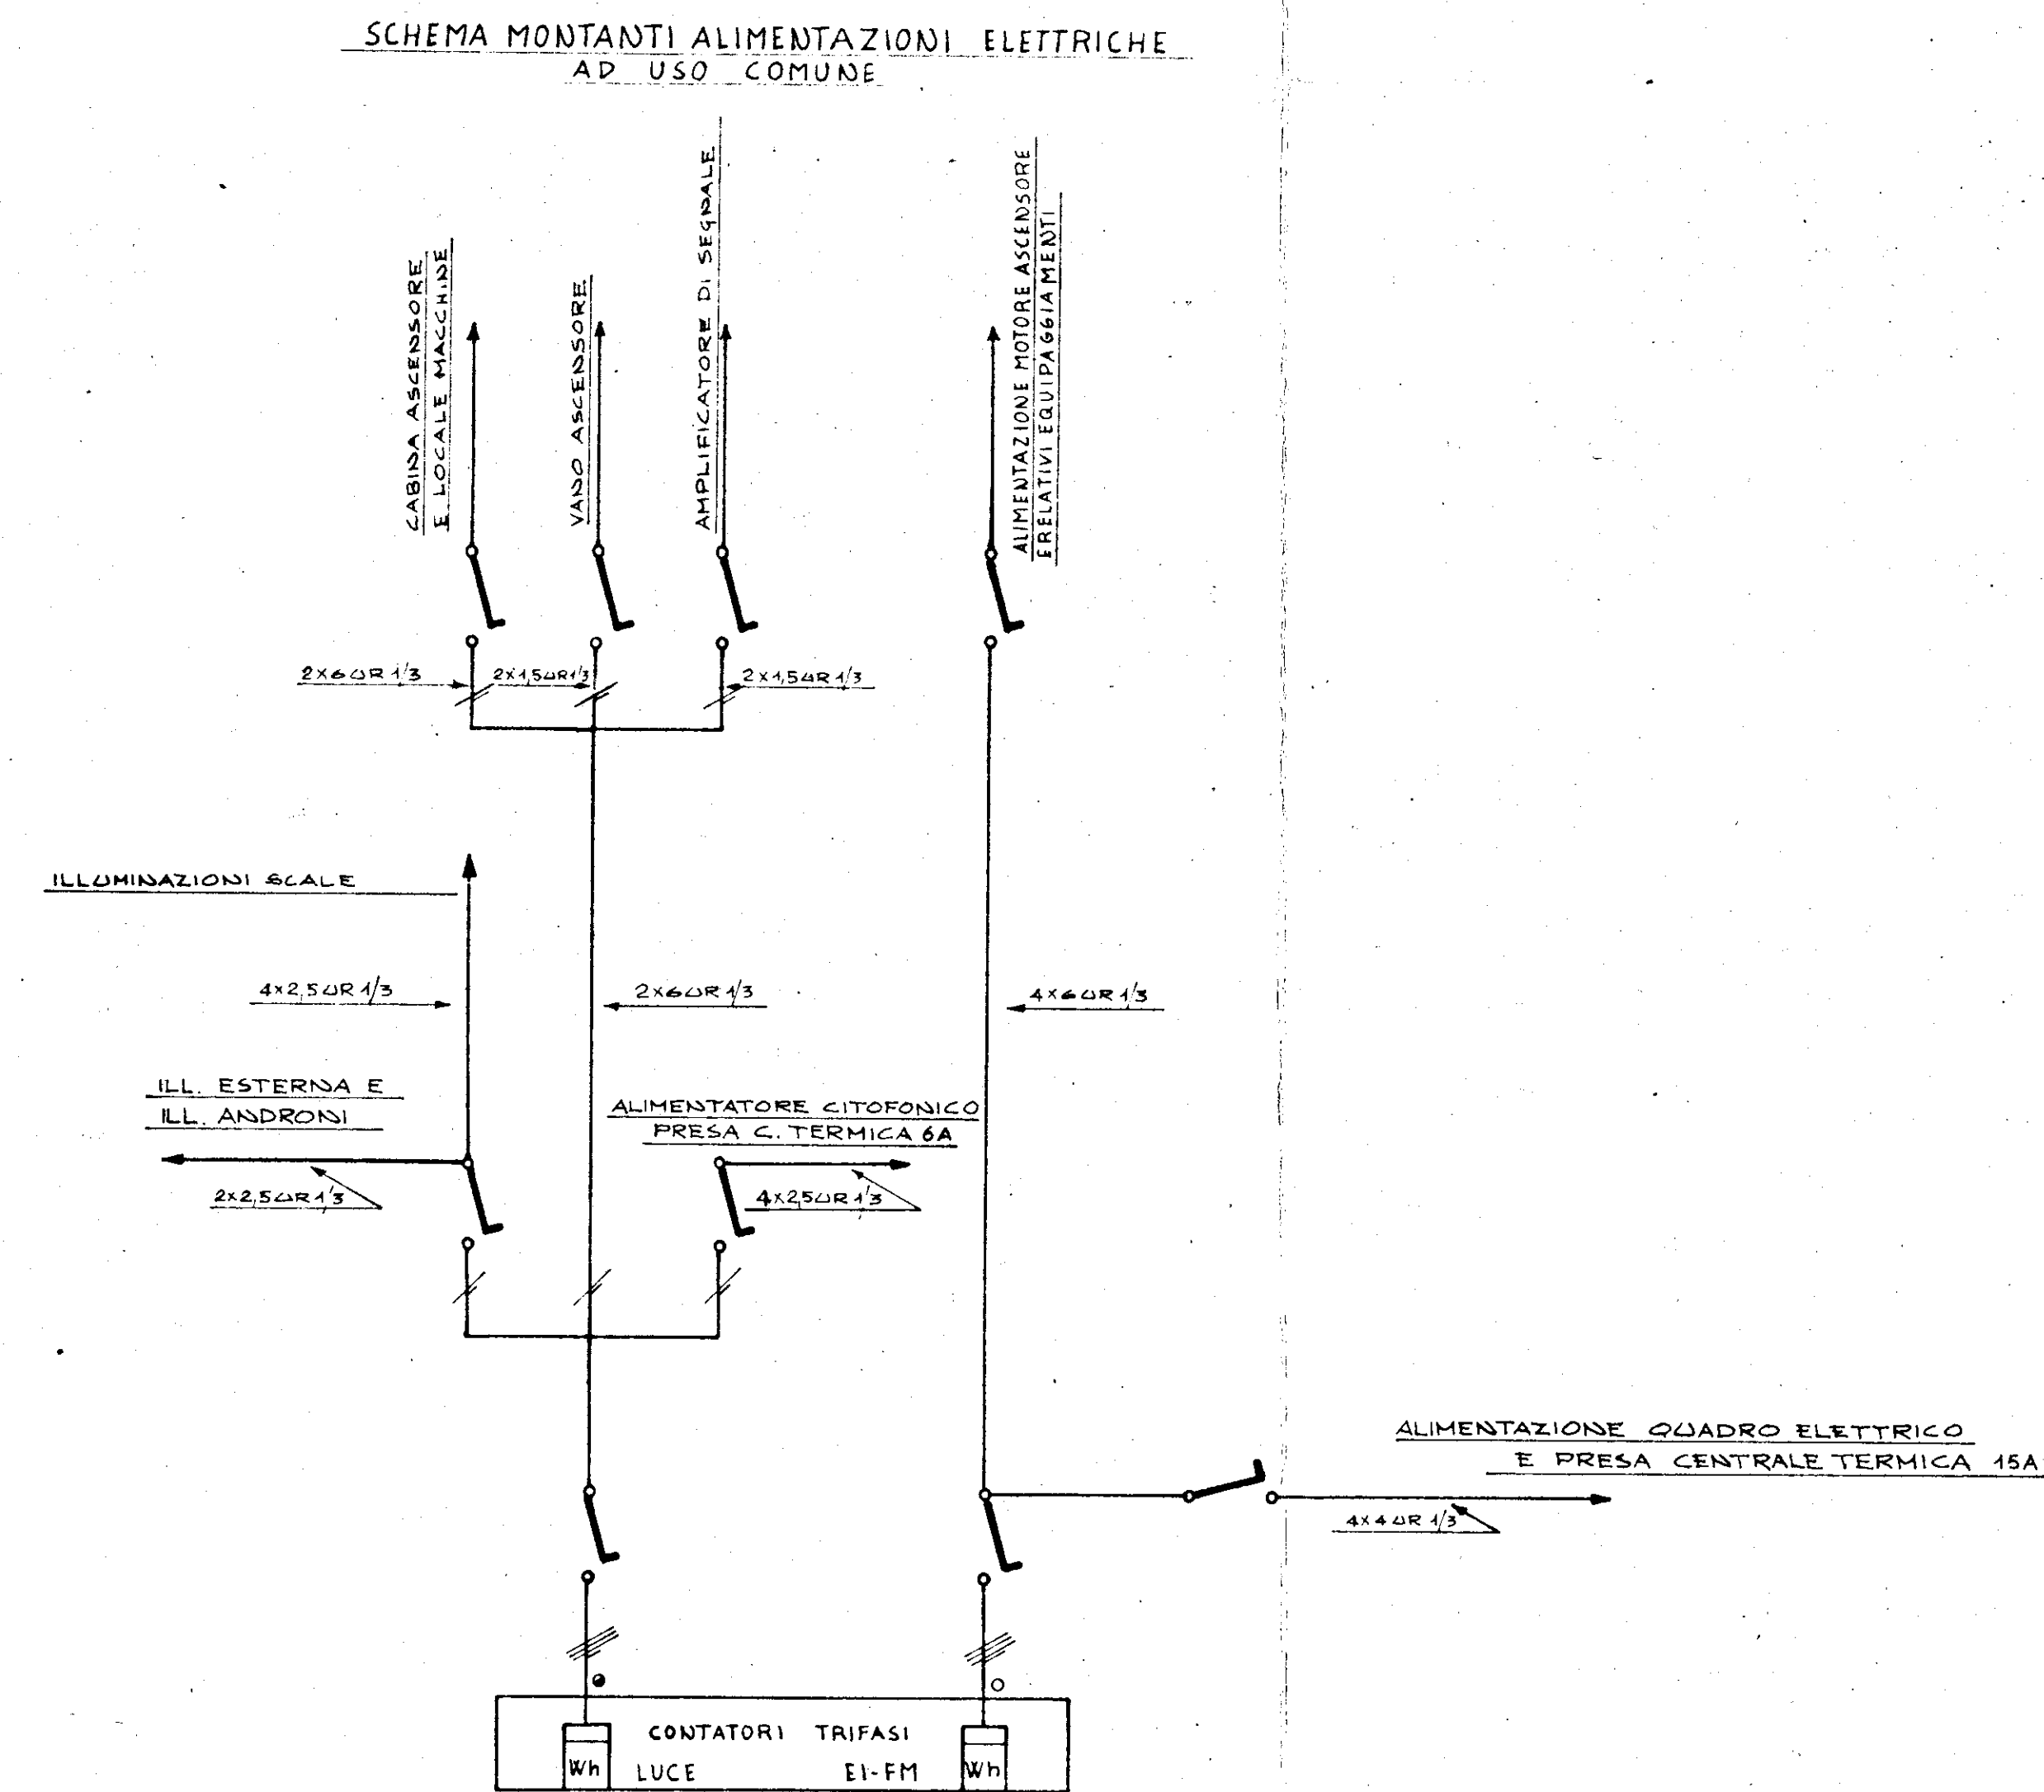


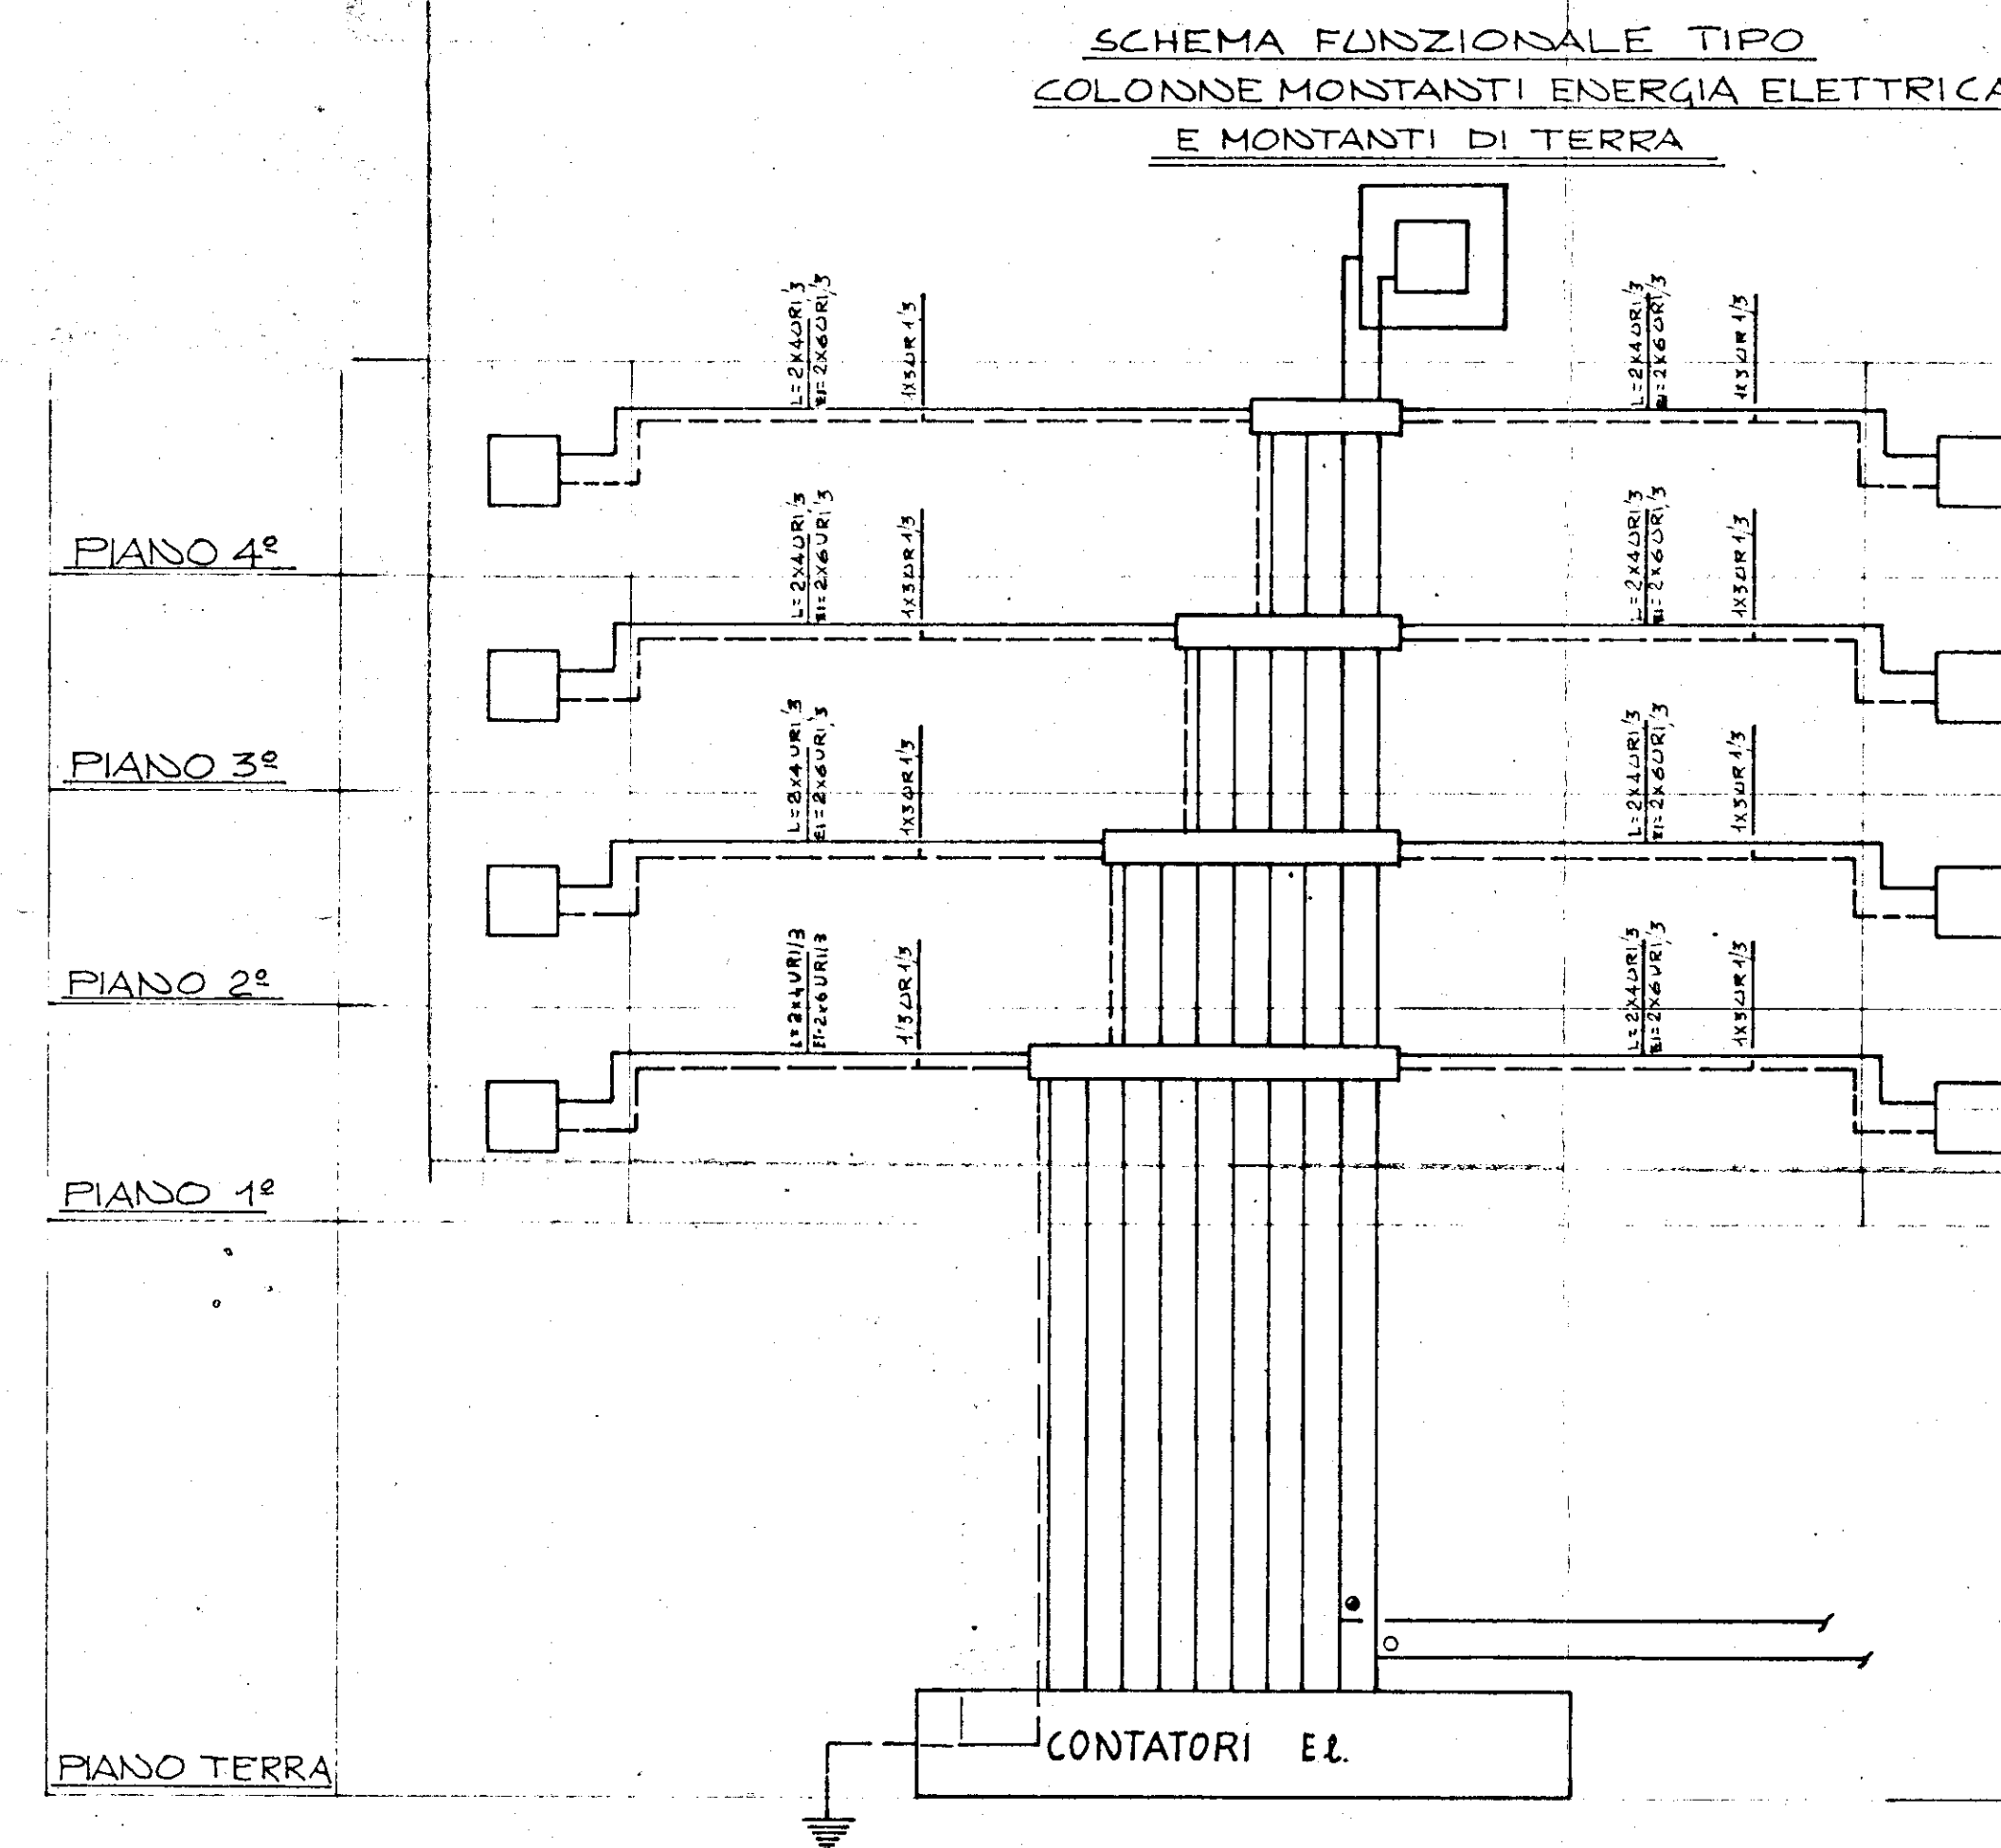

GESTIONE CASE LAVORATORI (legge 14-2-963)		Intervento N° 1/AZ		stazione appaltante i.a.c.p.	
QUARTIERE "S. ELIA" BRINDISI Edilizia sovvenzionata				15.6.68	
Impianto elettrico - Colonne montanti Luce EI/FM - citofoni Telefoni - T.V. centralizzata					
FRANCESCO DALONZO		EDILIZIA			
ELIO ROMANAZZI		STRUTTURE			
PAUSTO FALIVA		IMPIANTI			
ALDO MALDARI		PROGRAMMAZIONE			
I.A.C.P.		DIREZIONE LAVORI			