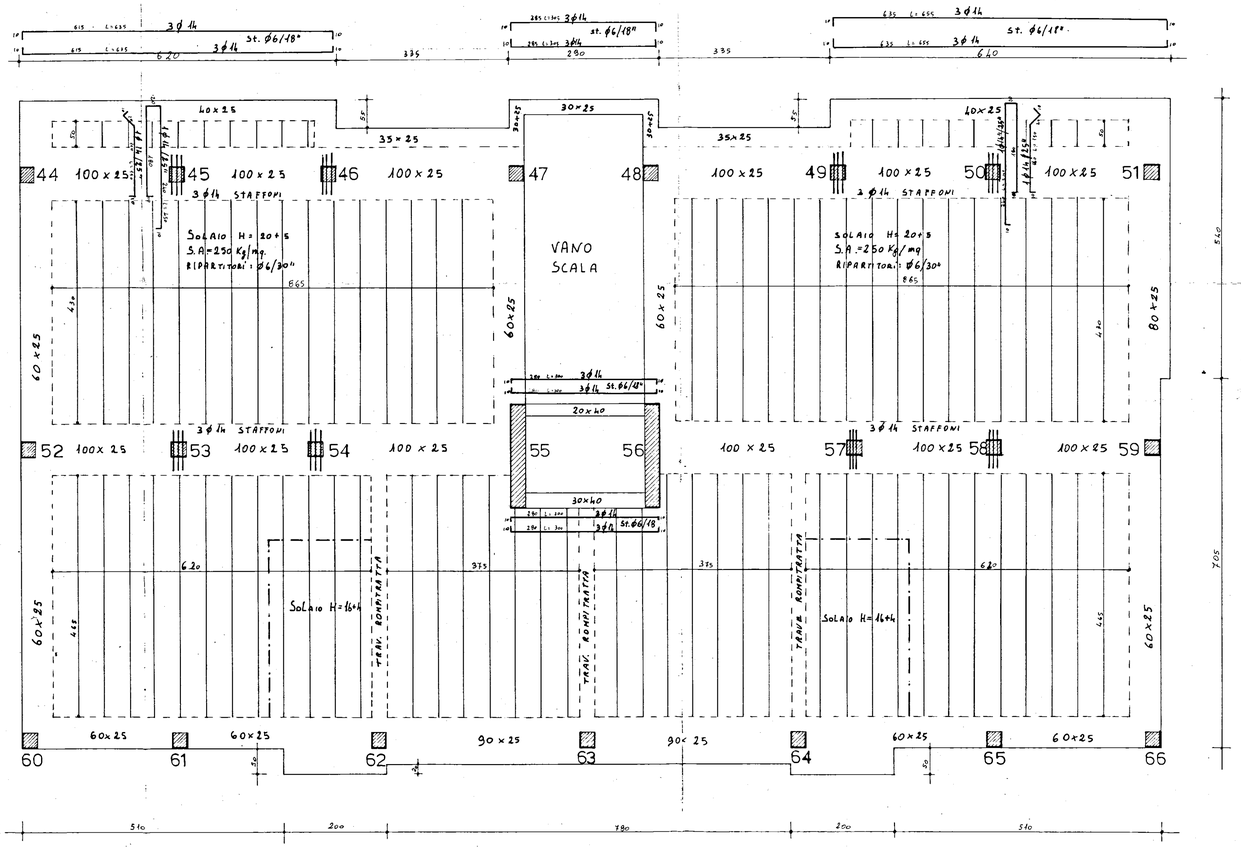

REGIONE PUGLIA
UFFICIO TECNICO CIVILE DI BRINDISI
Si attesta che copia del presente atto risulta depositato presso questo Ufficio ai sensi della legge n. 1086 del 5-11-1971.
BRINDISI — 7 GEN. 1988
IL DIRETTORE DELL'UFFICIO
(Ing. Francesco SANTOSUOSSO)

EDIL-SARTOM s.r.l.
L'Amministratore Unico

istituto autonomo case popolari

— brindisi —

legge 5-8-1978 n. 457 IV° biennio 1984/85
programma intervento n. 001-117-1
codice 4-16-74-001-01

tav. 10-A

progetto per la costruzione di alloggi popolari in BRINDISI (RIONE BOZZANO)
LOTTO -F- (SCALE O-P-Q)
-SCALA "P"-

ufficio progettazione i. a. c. p. brindisi

alloggi n. 28 da mq. 95

scala 1:50

CARPENTERIA 1°-2°-3° IMPALCATO