



Parere favorevole alle condizioni
di cui alla nota n. 1021/11034
del 20/6/84

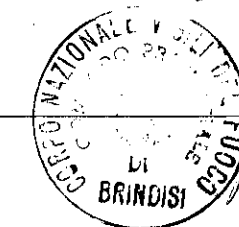

IL COMANDANTE PROV. RESIDENTE
(Dott. Ing. Arch. Giordano)

IL COORDINATORE
DEI SERVIZI NUOVE COSTRUZIONI
(Dott. Arch. Pietro ORFESTA)

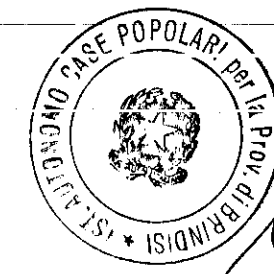

IL PRESIDENTE
(Michele Nardis)

Michele Nardis

**istituto autonomo
case popolari**

— brindisi —

legge 5-8-1978 n. 457 III° biennio 1982-83 COMPLET.

programma intervento n. 007-99 I

codice 3167400701

progetto per la costruzione di alloggi
popolari in FASANO

lotto 13 comparto I piano di zona 167


alloggi n. 8 da mq. 88

PROSPETTI


tav.
3d

ufficio
progettazione
I. A. C. P.
brindisi


scala 1:100

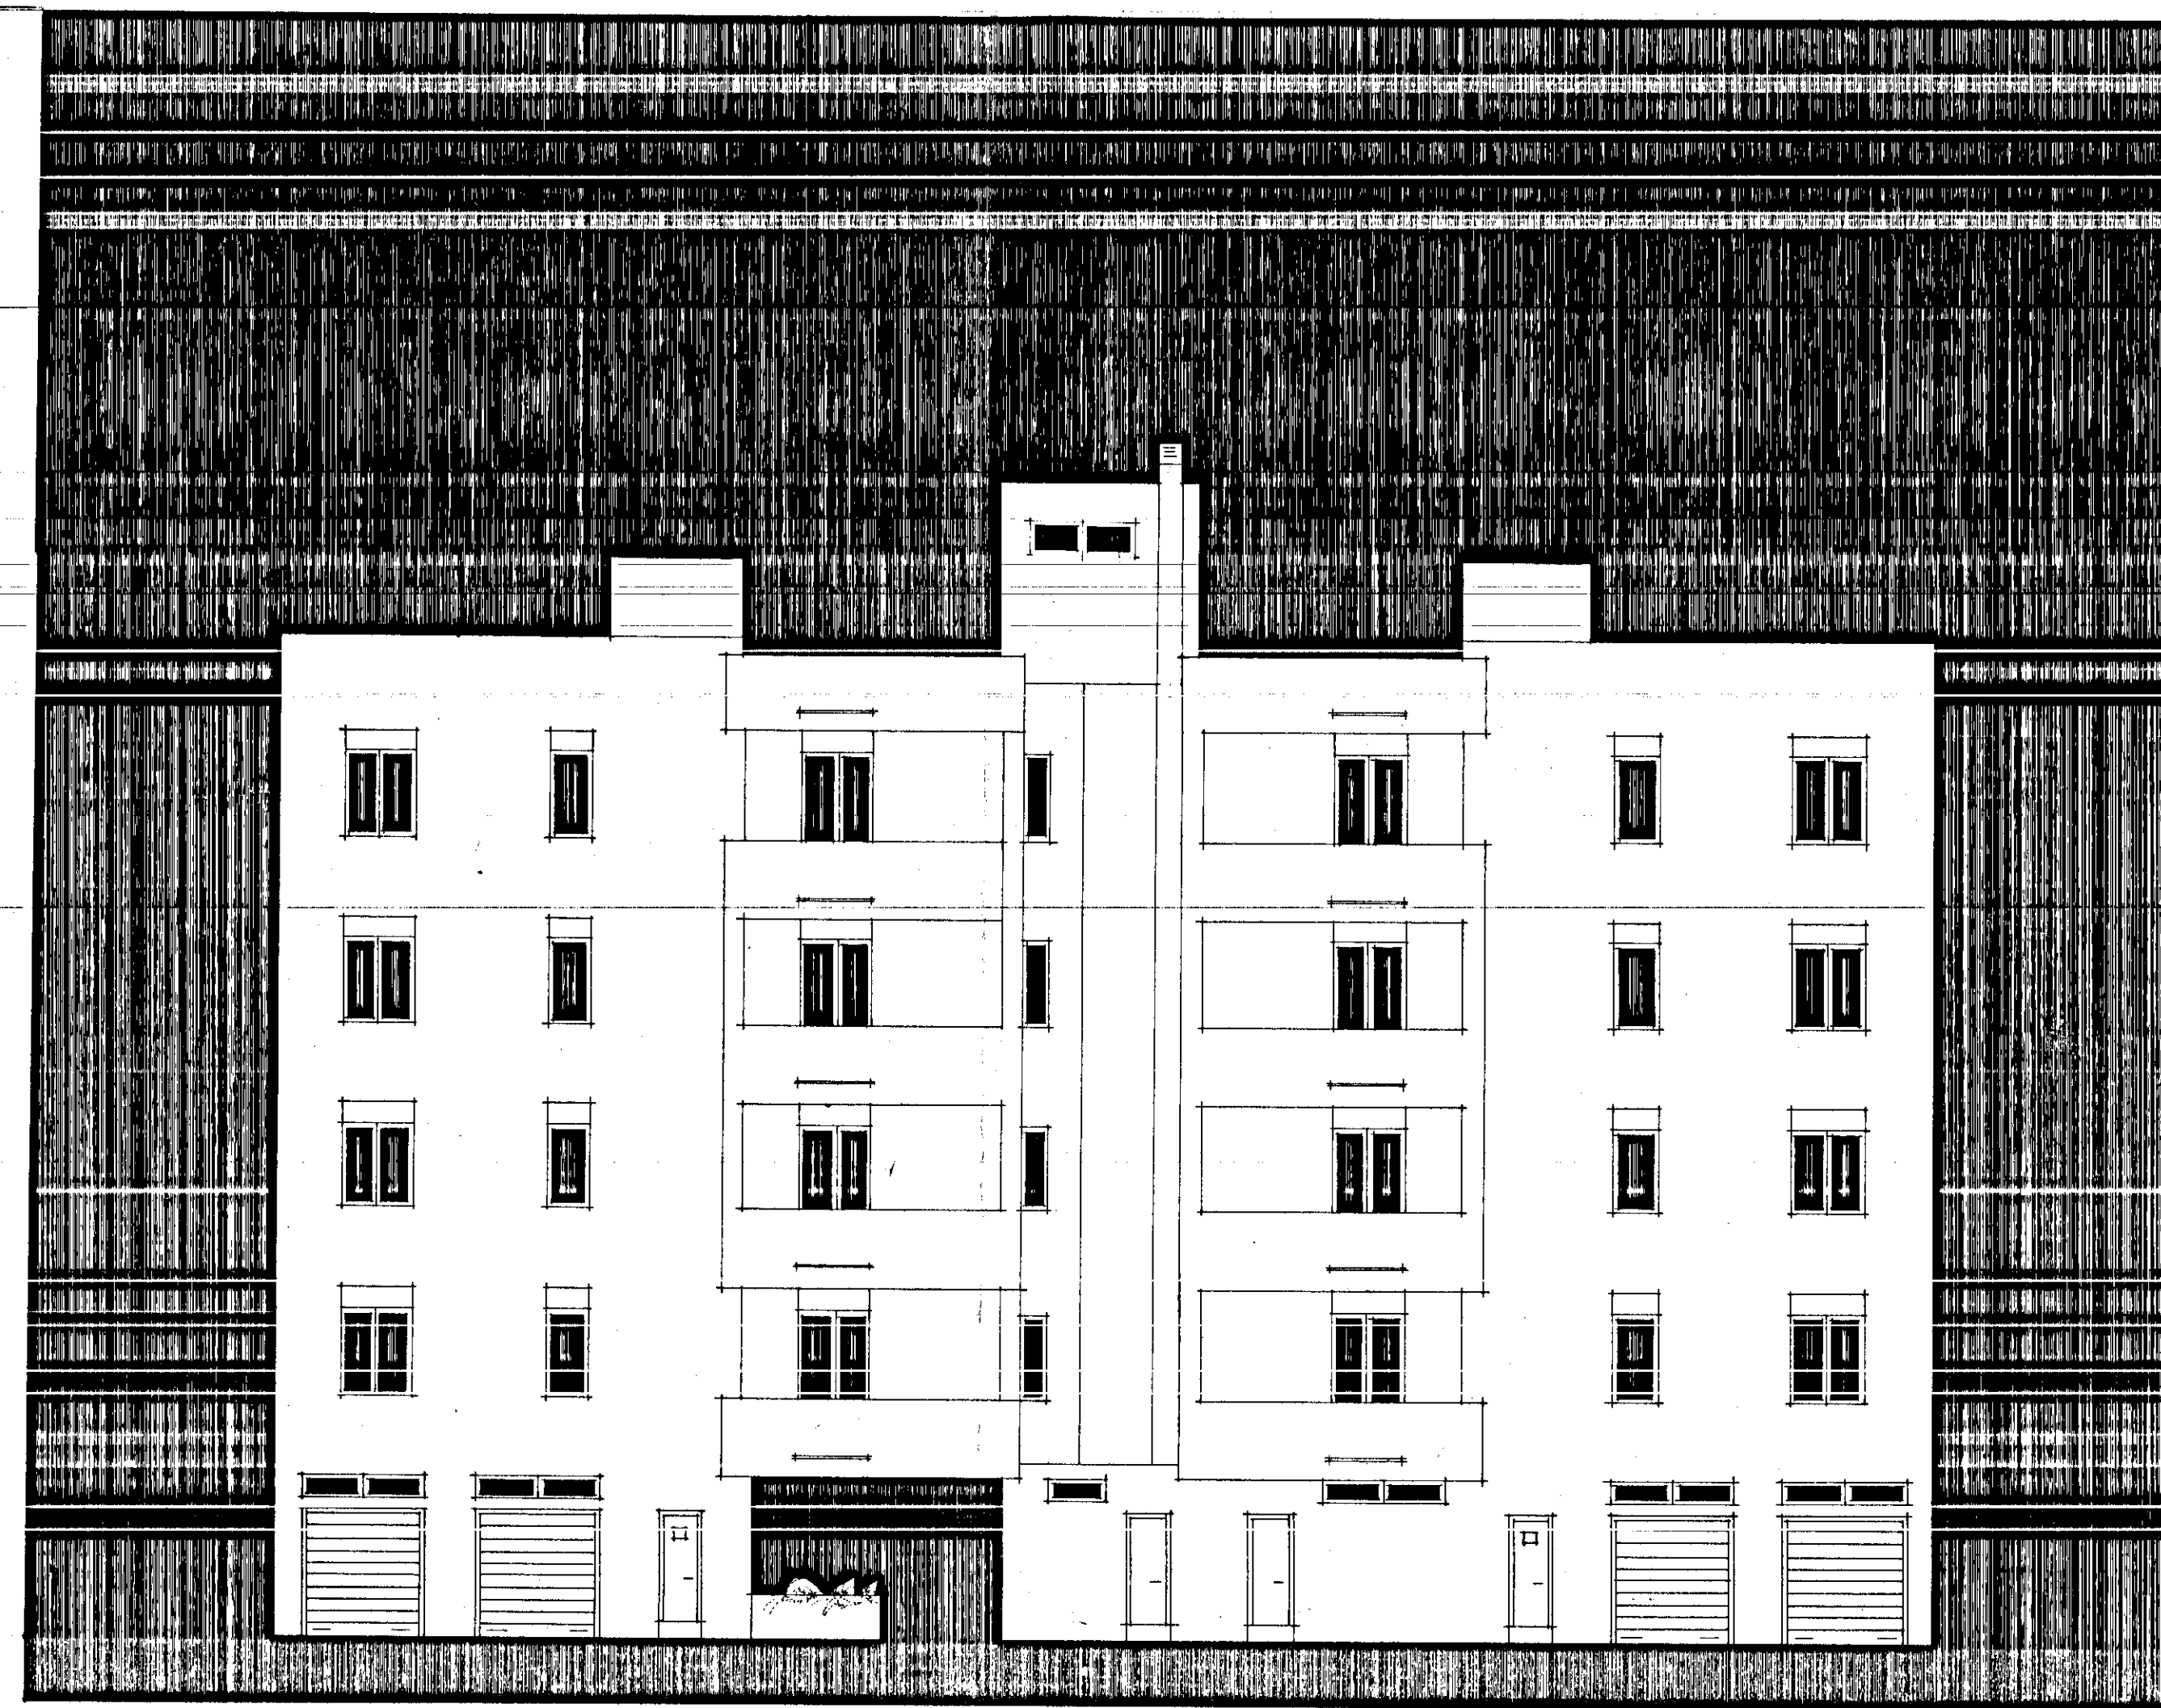

PROSPETTO - A -

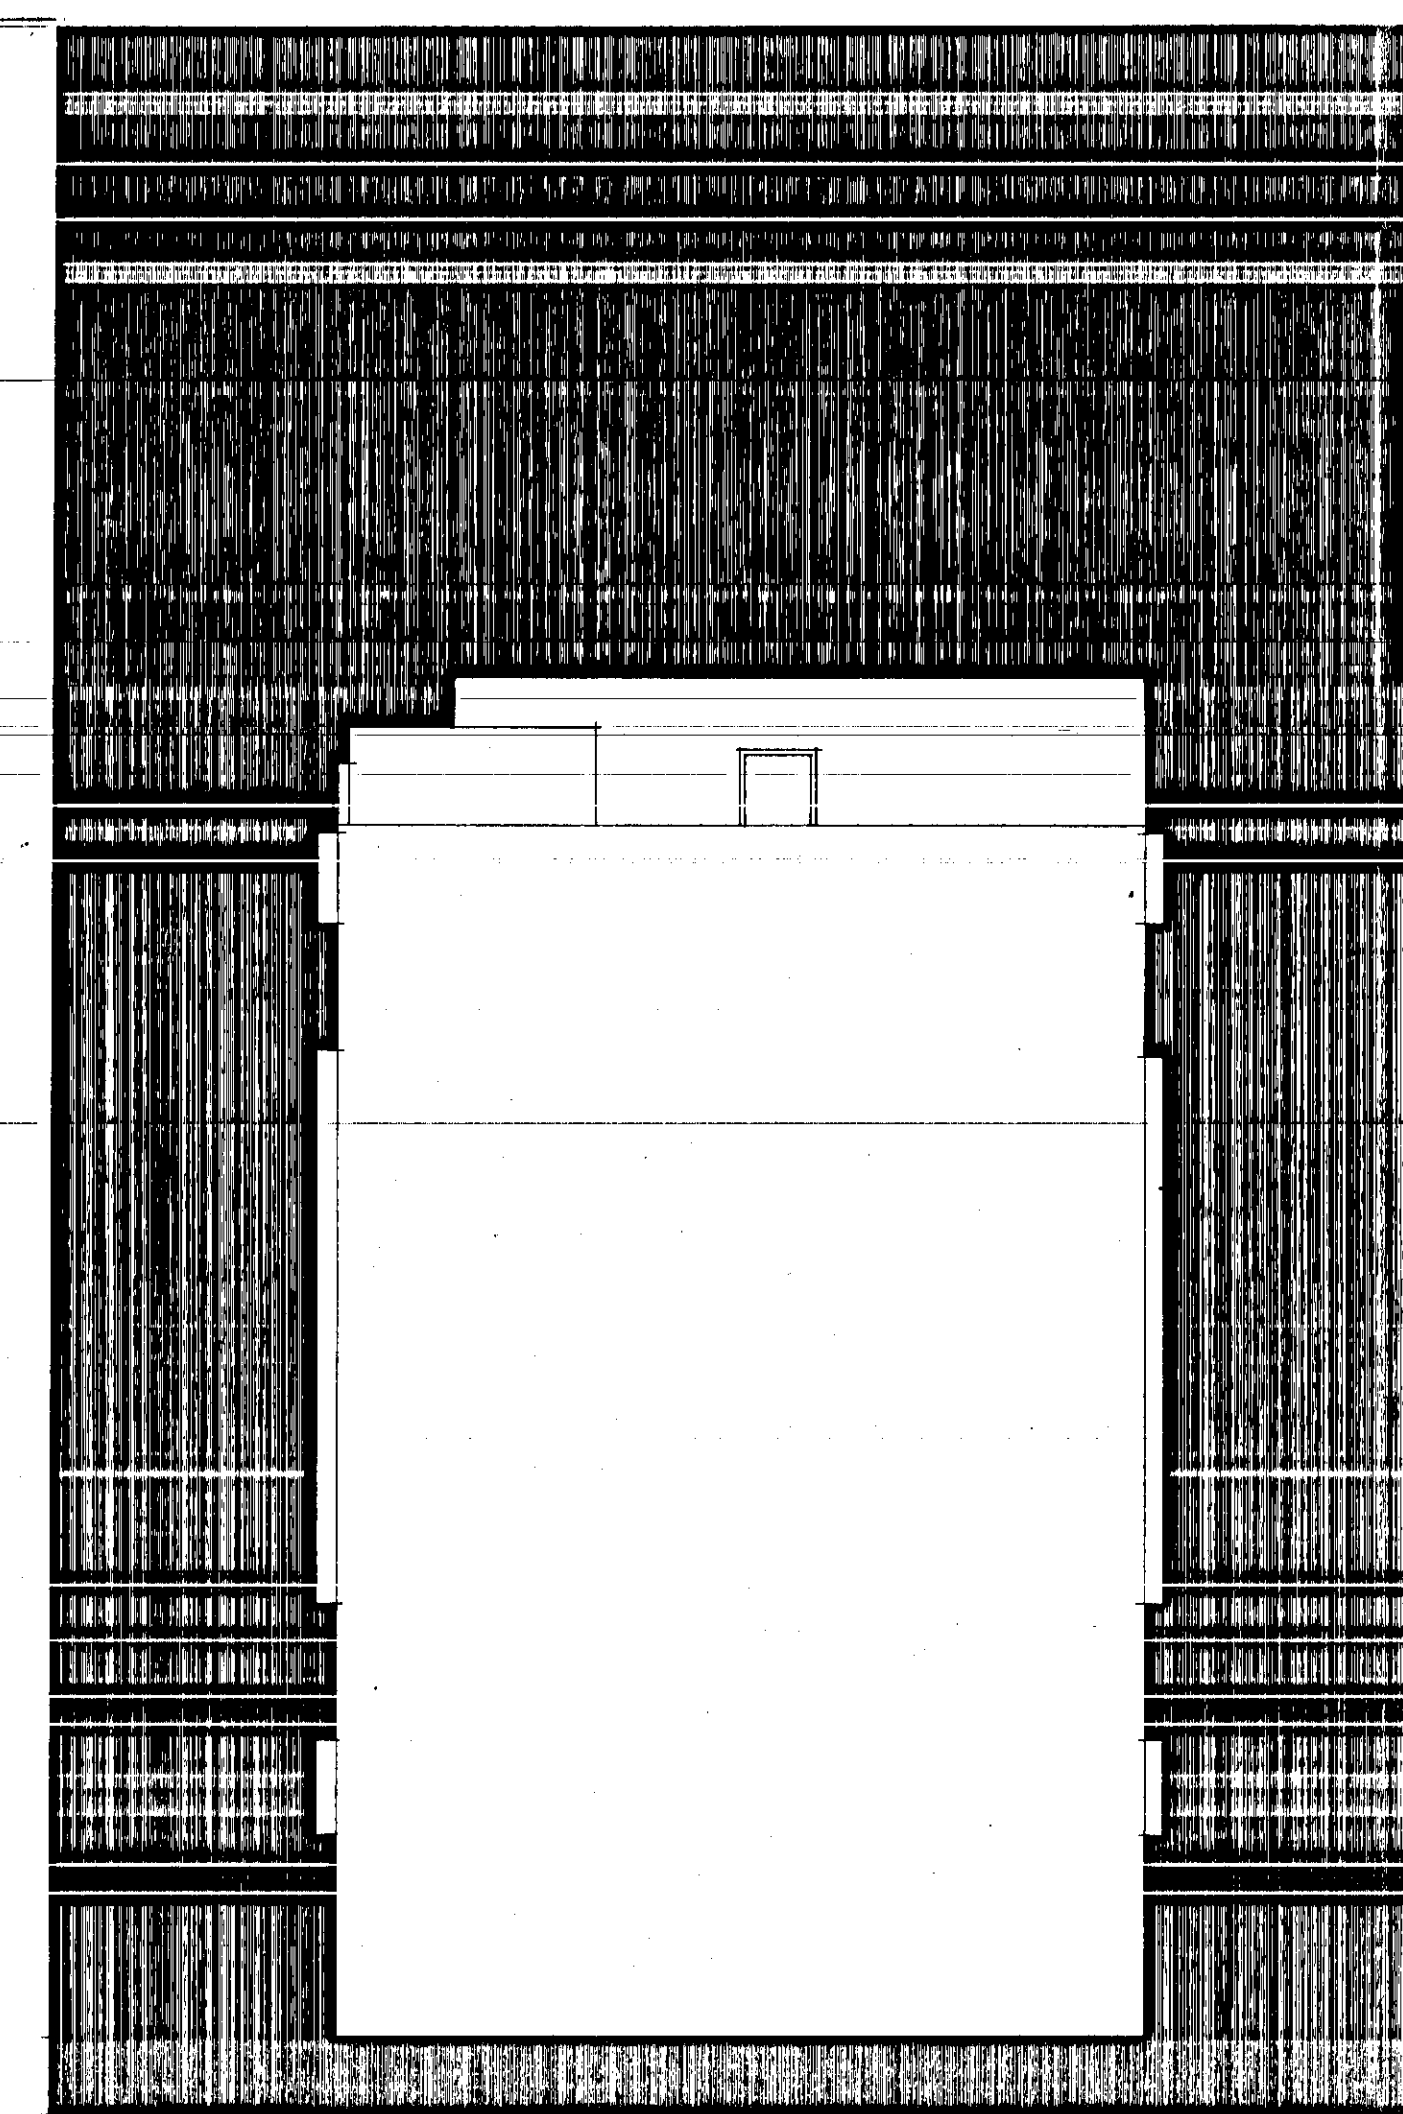

PROSPETTO - B -

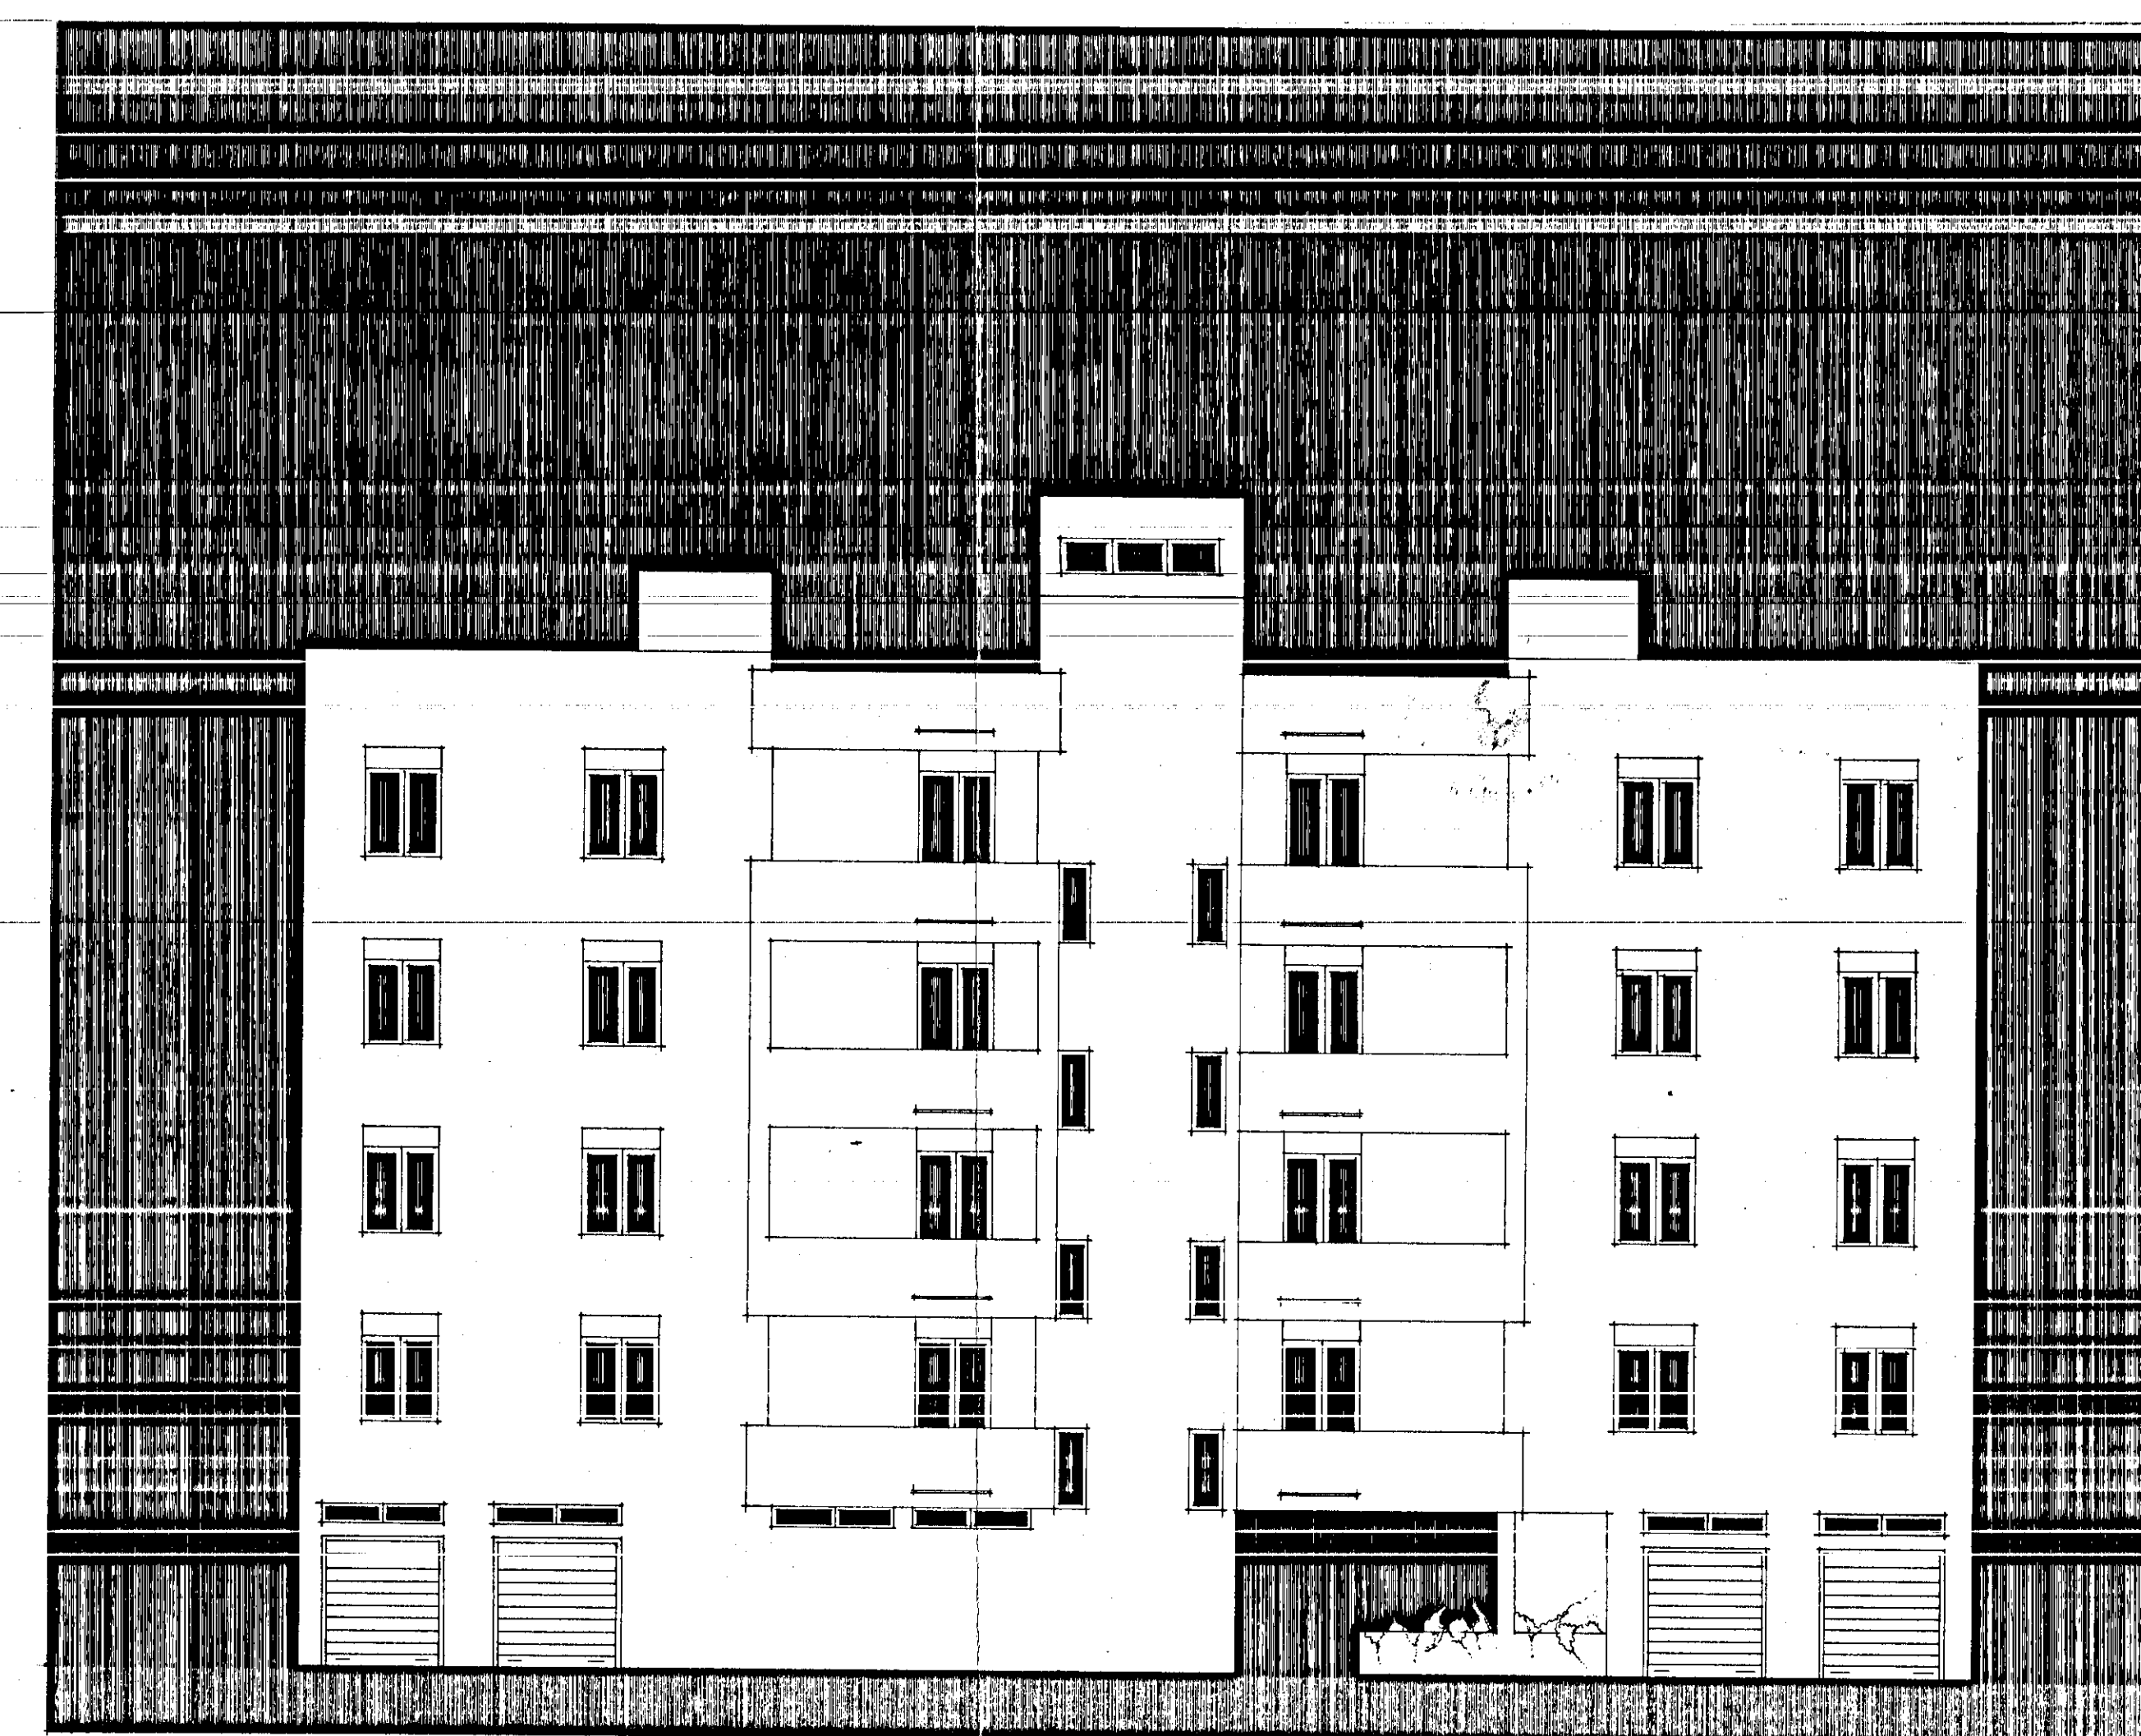

PROSPETTO - C -