

ISTITUTO AUTONOMO CASE POPOLARI

PER LA PROVINCIA DI BRINDISI

CASE PER LAVORATORI



AGRICOLI DIPENDENTI

IN CELLINO S. MARCO (ALLOGGI N° 12)


PIANTA MORATURE

SCHEMA DEI VOLONI

Scala 1:200

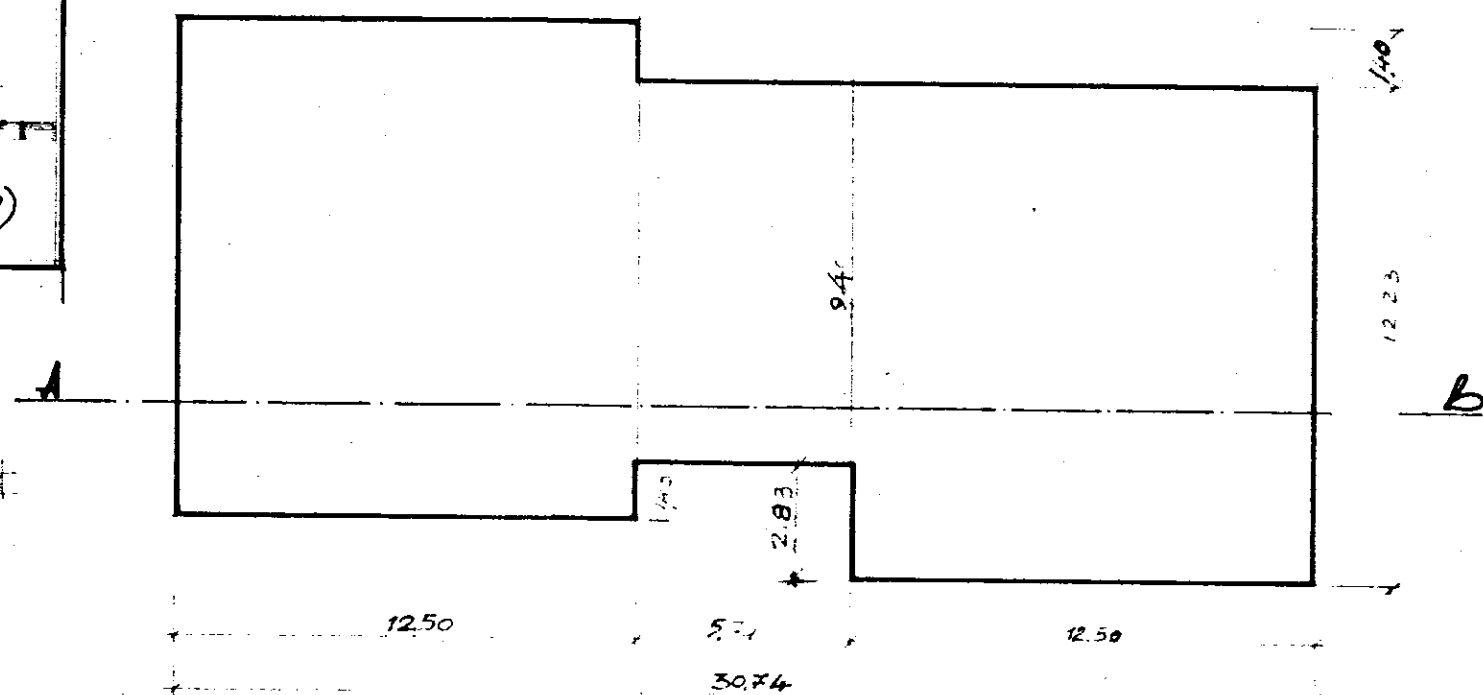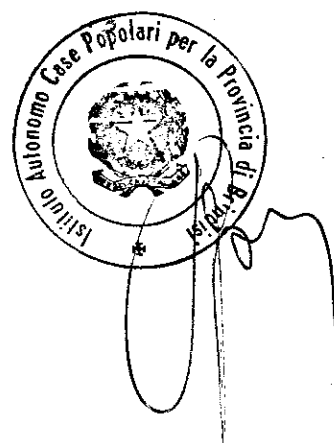

SEZIONE A-B

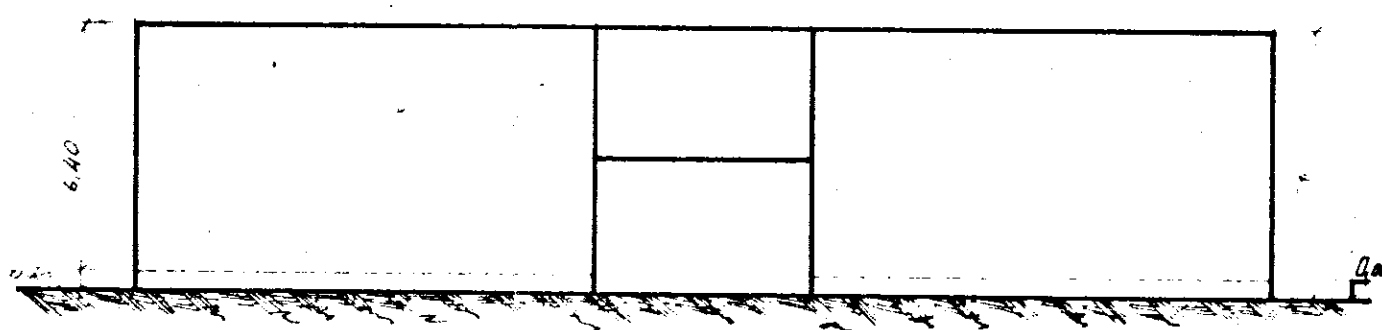

26.6.1969