

ISTITUTO AUTONOMO CASE POPOLARI

PER LA PROVINCIA DI BRINDISE

CASE PER LAVORATORI

AGRICOLI DIPENDENTI


in Villa Castelli

SCHEMA DEL VOLUME

Scala 1:200



PIANTA MURATURE

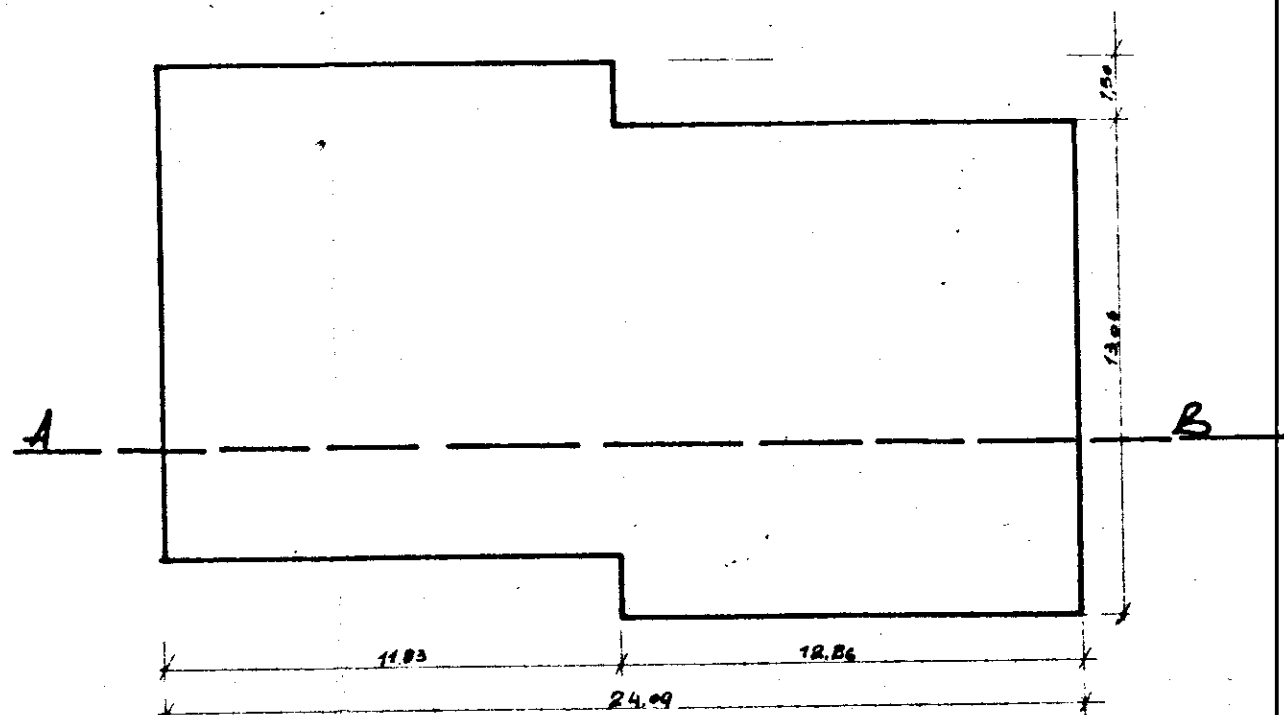

SEZIONE A-B

