TIPO G

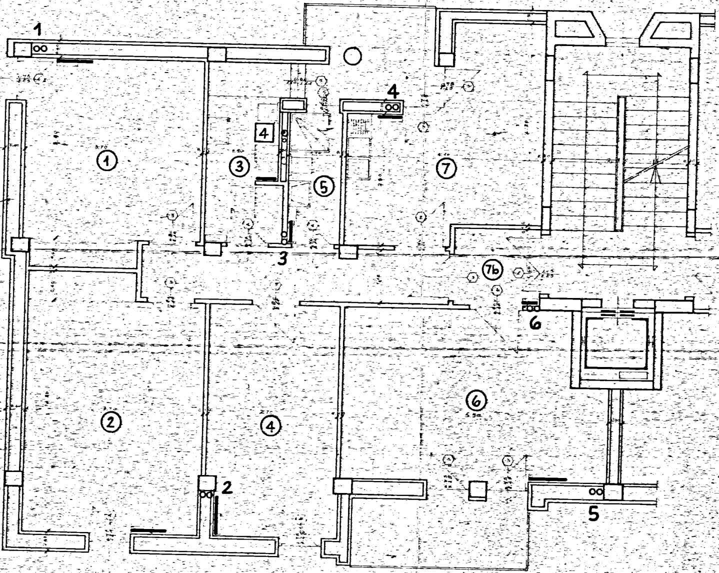
1
4
4
①
③
⑤
⑦
3
⑦b
6
②
④
⑥
2
5

VARIANTE AL 1° E 3° PIANO

TIPO B

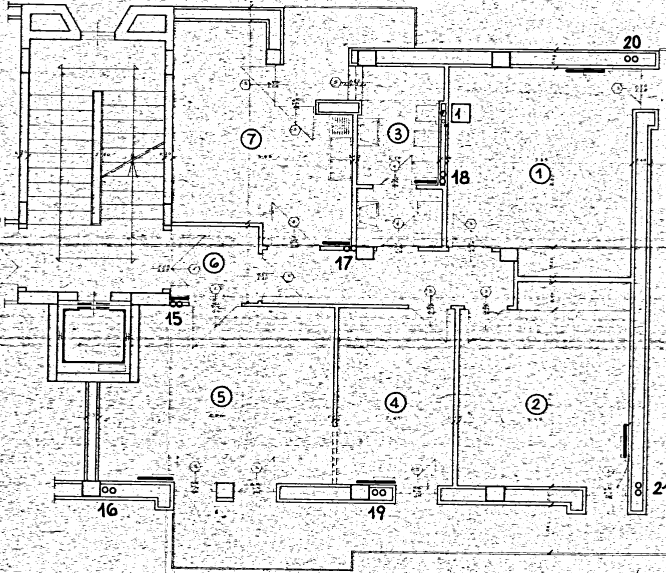

20
⑦
③
1
18
①
⑥
17
15
⑤
④
②
16
19
2

VARIANTE AL 2° - 3° E 4° PIANO

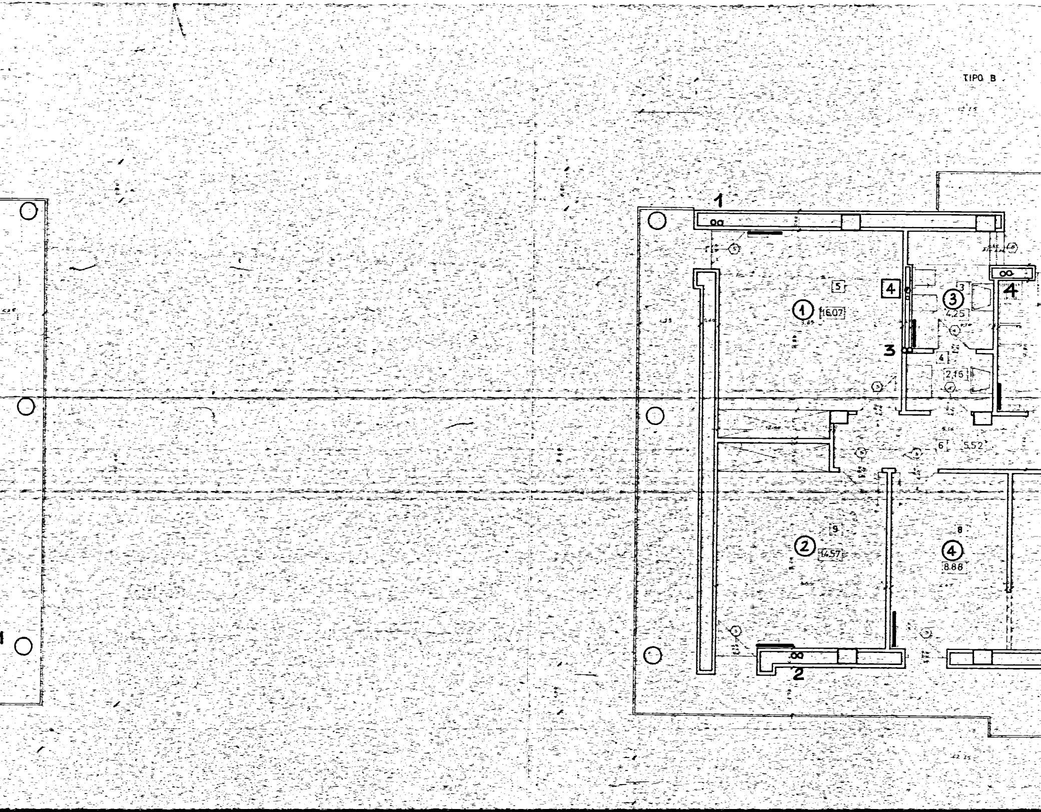
TIPO B
1
①
16.07
5
4
3
③
4,25
3
4
4
2,15
6
5.52
②
14.57
9
④
8.88
8
2

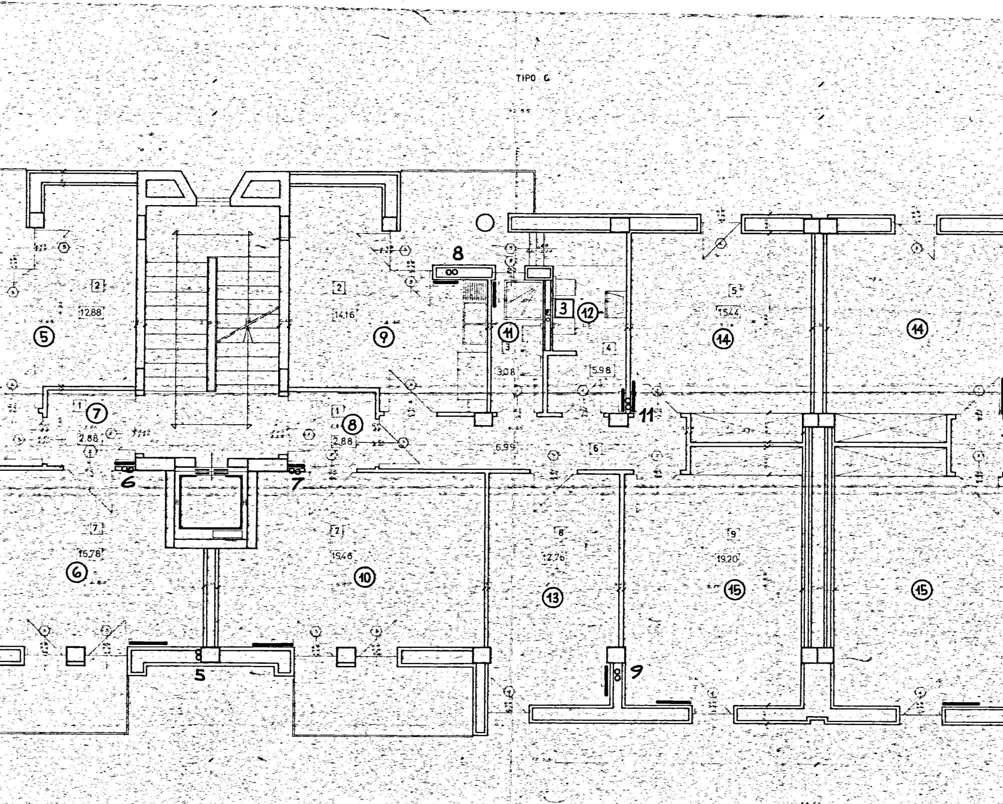
TIPO G
2
12,88
⑤
2
14,16
⑨
8
⑪
3
3
3,08
3
⑫
4
5,98
5
15,44
⑭
⑭
1
⑦
2,88
1
⑧
2,88
6,99
6
11
6
7
7
15,78
⑥
7
19,46
⑩
8
12,76
⑬
9
19,20
⑮
⑮
5
9

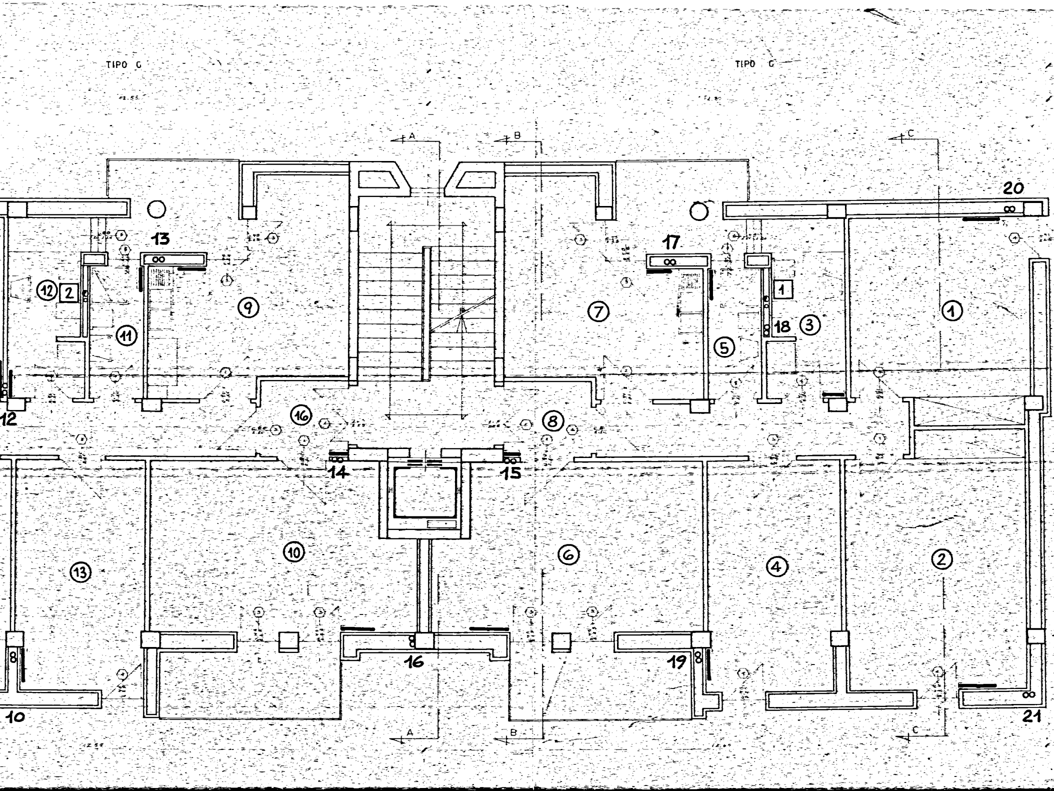

TIPO G
TIPO G
A
B
C
20
13
17
12
2
11
9
7
1
18
3
5
1
12
16
8
14
15
13
10
6
4
2
10
16
19
21
A
B
C

3 BD P. Tip.

Alloggi tipo "B"

1 - Soggiorno	7	mq	16.78
2 - Cucina	2	"	12.88
3 - Camera letto matrimoniale	5	"	16.07
4 - " " grande	9	"	14.57
5 - Camera pluriuso	8	"	8.88
6 - Bagno	3	"	4.25
7 - Ingresso disimpegni ed incrementi			10.56
	Totale	mq	83.99

Alloggi tipo "C"

1 - Soggiorno	7	mq	19.46
2 - Cucina	2	"	14.16
3 - Camera letto matrimoniale	9	"	19.20
4 - " " grande	5	"	15.44
5 - " " media	8	"	12.76
6 - Bagno	4	"	5.98
7 - Ingresso disimpegni ed incrementi		"	12.95
	Totale	mq	99.95

LEGENDA

▬	RADIATORI
oo	COLONNE ALIMENTAZIONE RADIATORI
●	COLONNE DI SCARICO
∘	COLONNE ALIMENTAZIONE ACQUA
1	NUMERO COLONNE RADIATORI
☐	NUMERO COLONNE IMPIANTO IDRICO-SANITARIO
═	CIRCUITO ALIMENTAZIONE COLONNE RADIATORI
—	CIRCUITO ALIMENTAZIONE COLONNE ACQUA

GESTIONE CASE LAVORATORI
(legge 14-2-963)

Intervento N° 557

i.a.c.p.

QUARTIERE "S. ELIA" BRINDISI
Edilizia sovvenzionata

3 A

Edificio tipo 2 in linea
Alloggi tipo "C" n° 11 - B n° 5 Rif. Pianta **4cb - 5cb**
Piante - **Piano tipo** (RISCALD. IDRICO-SANITARIO) Scala **1:50**