




PLINTO TIPO B [PILASTRI 9-10-15-16-17-22]

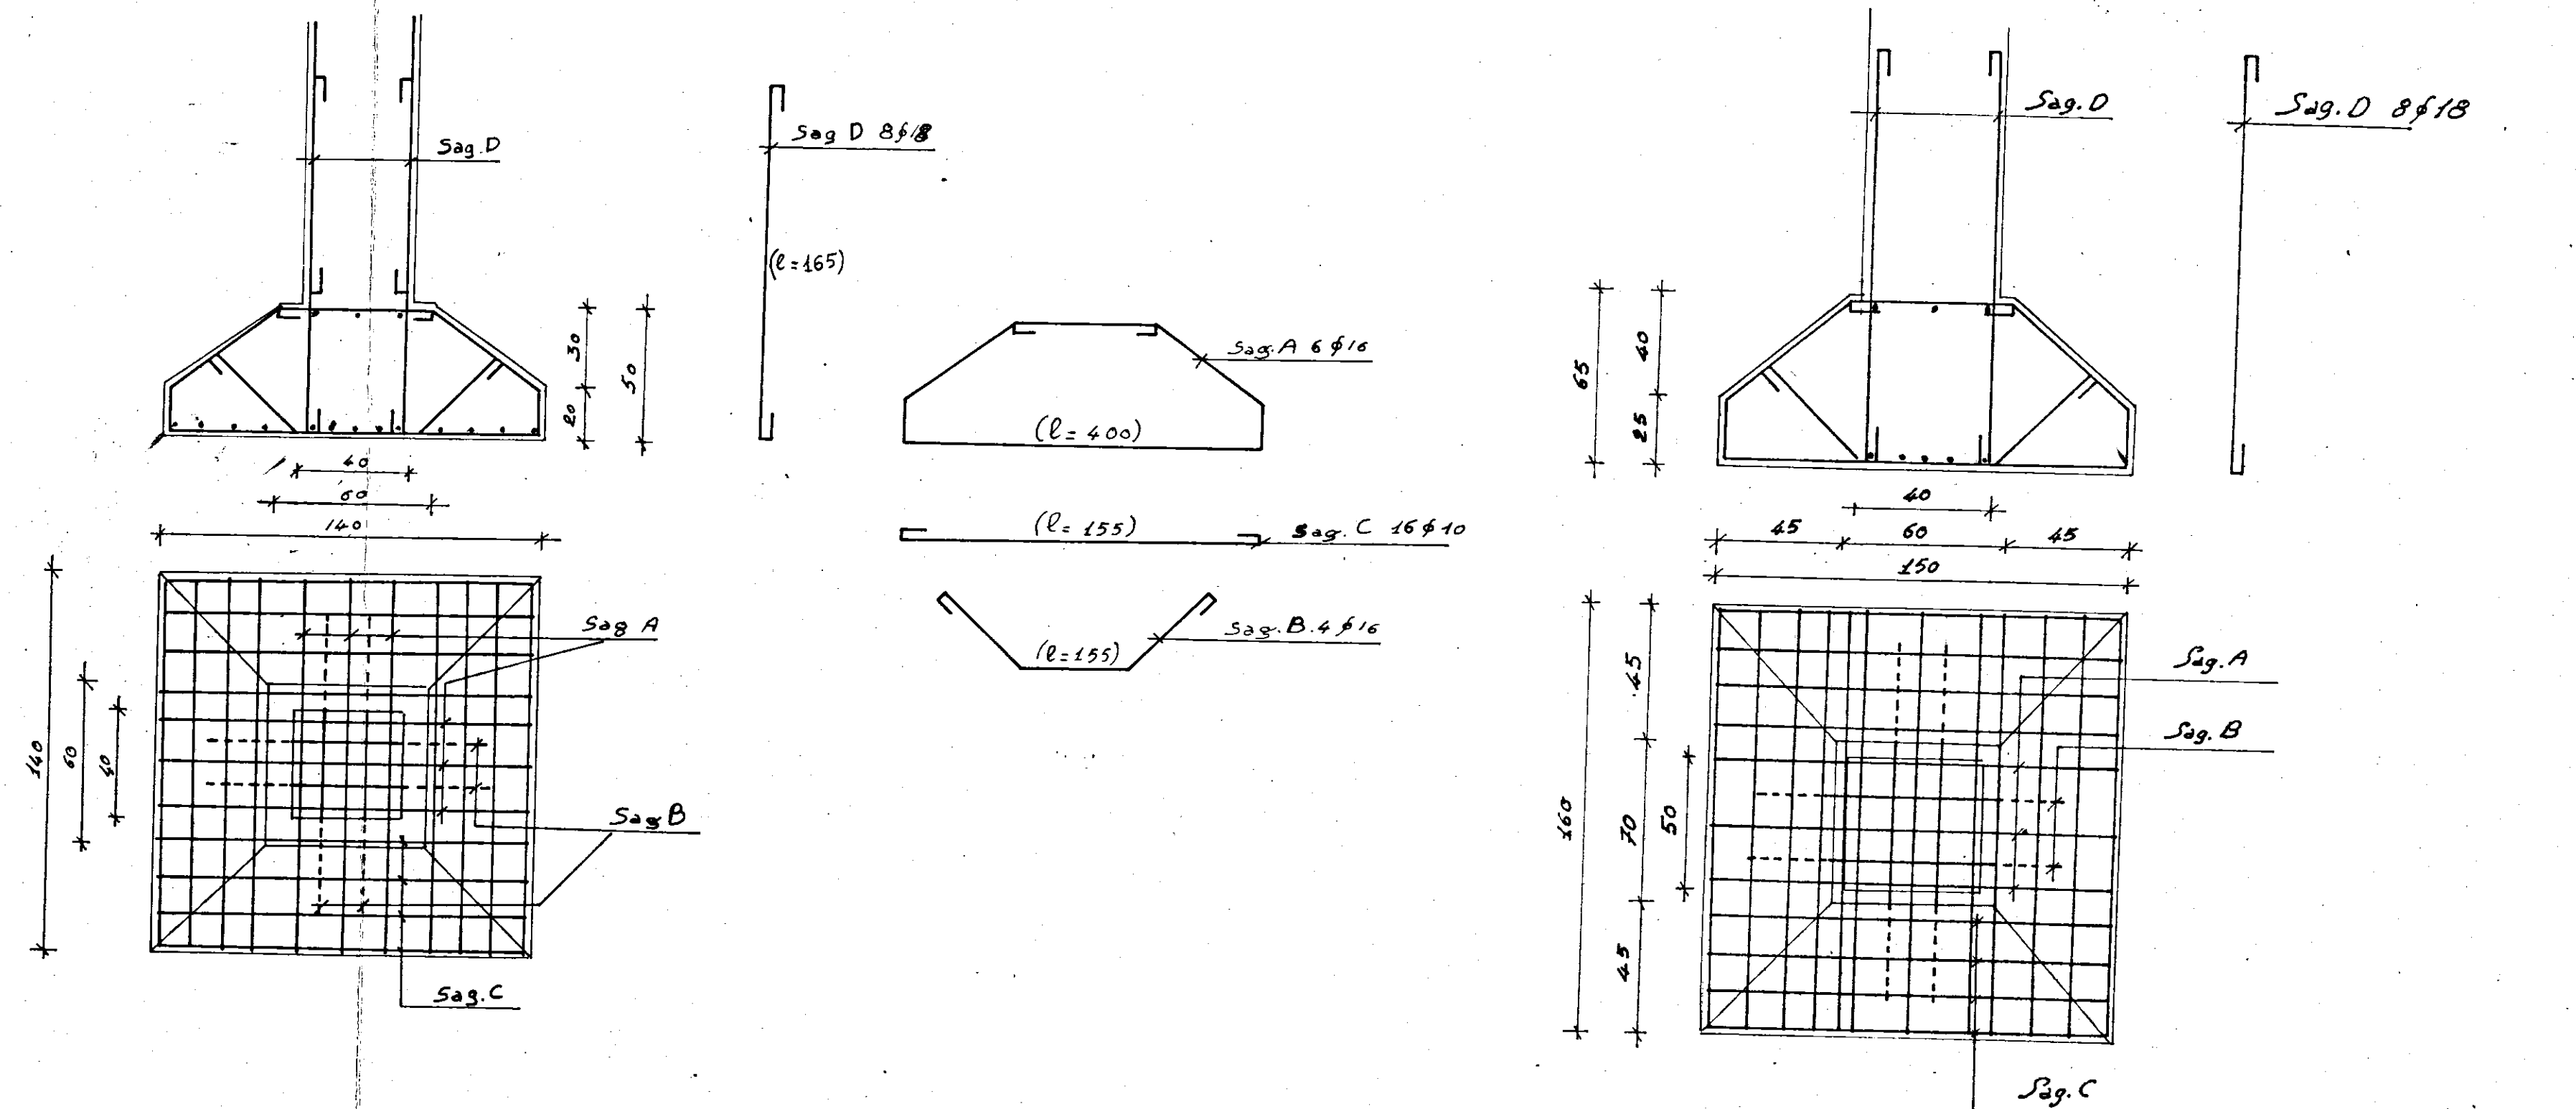

PLINTO TIPO C [PILASTRI 12-13-19-20]

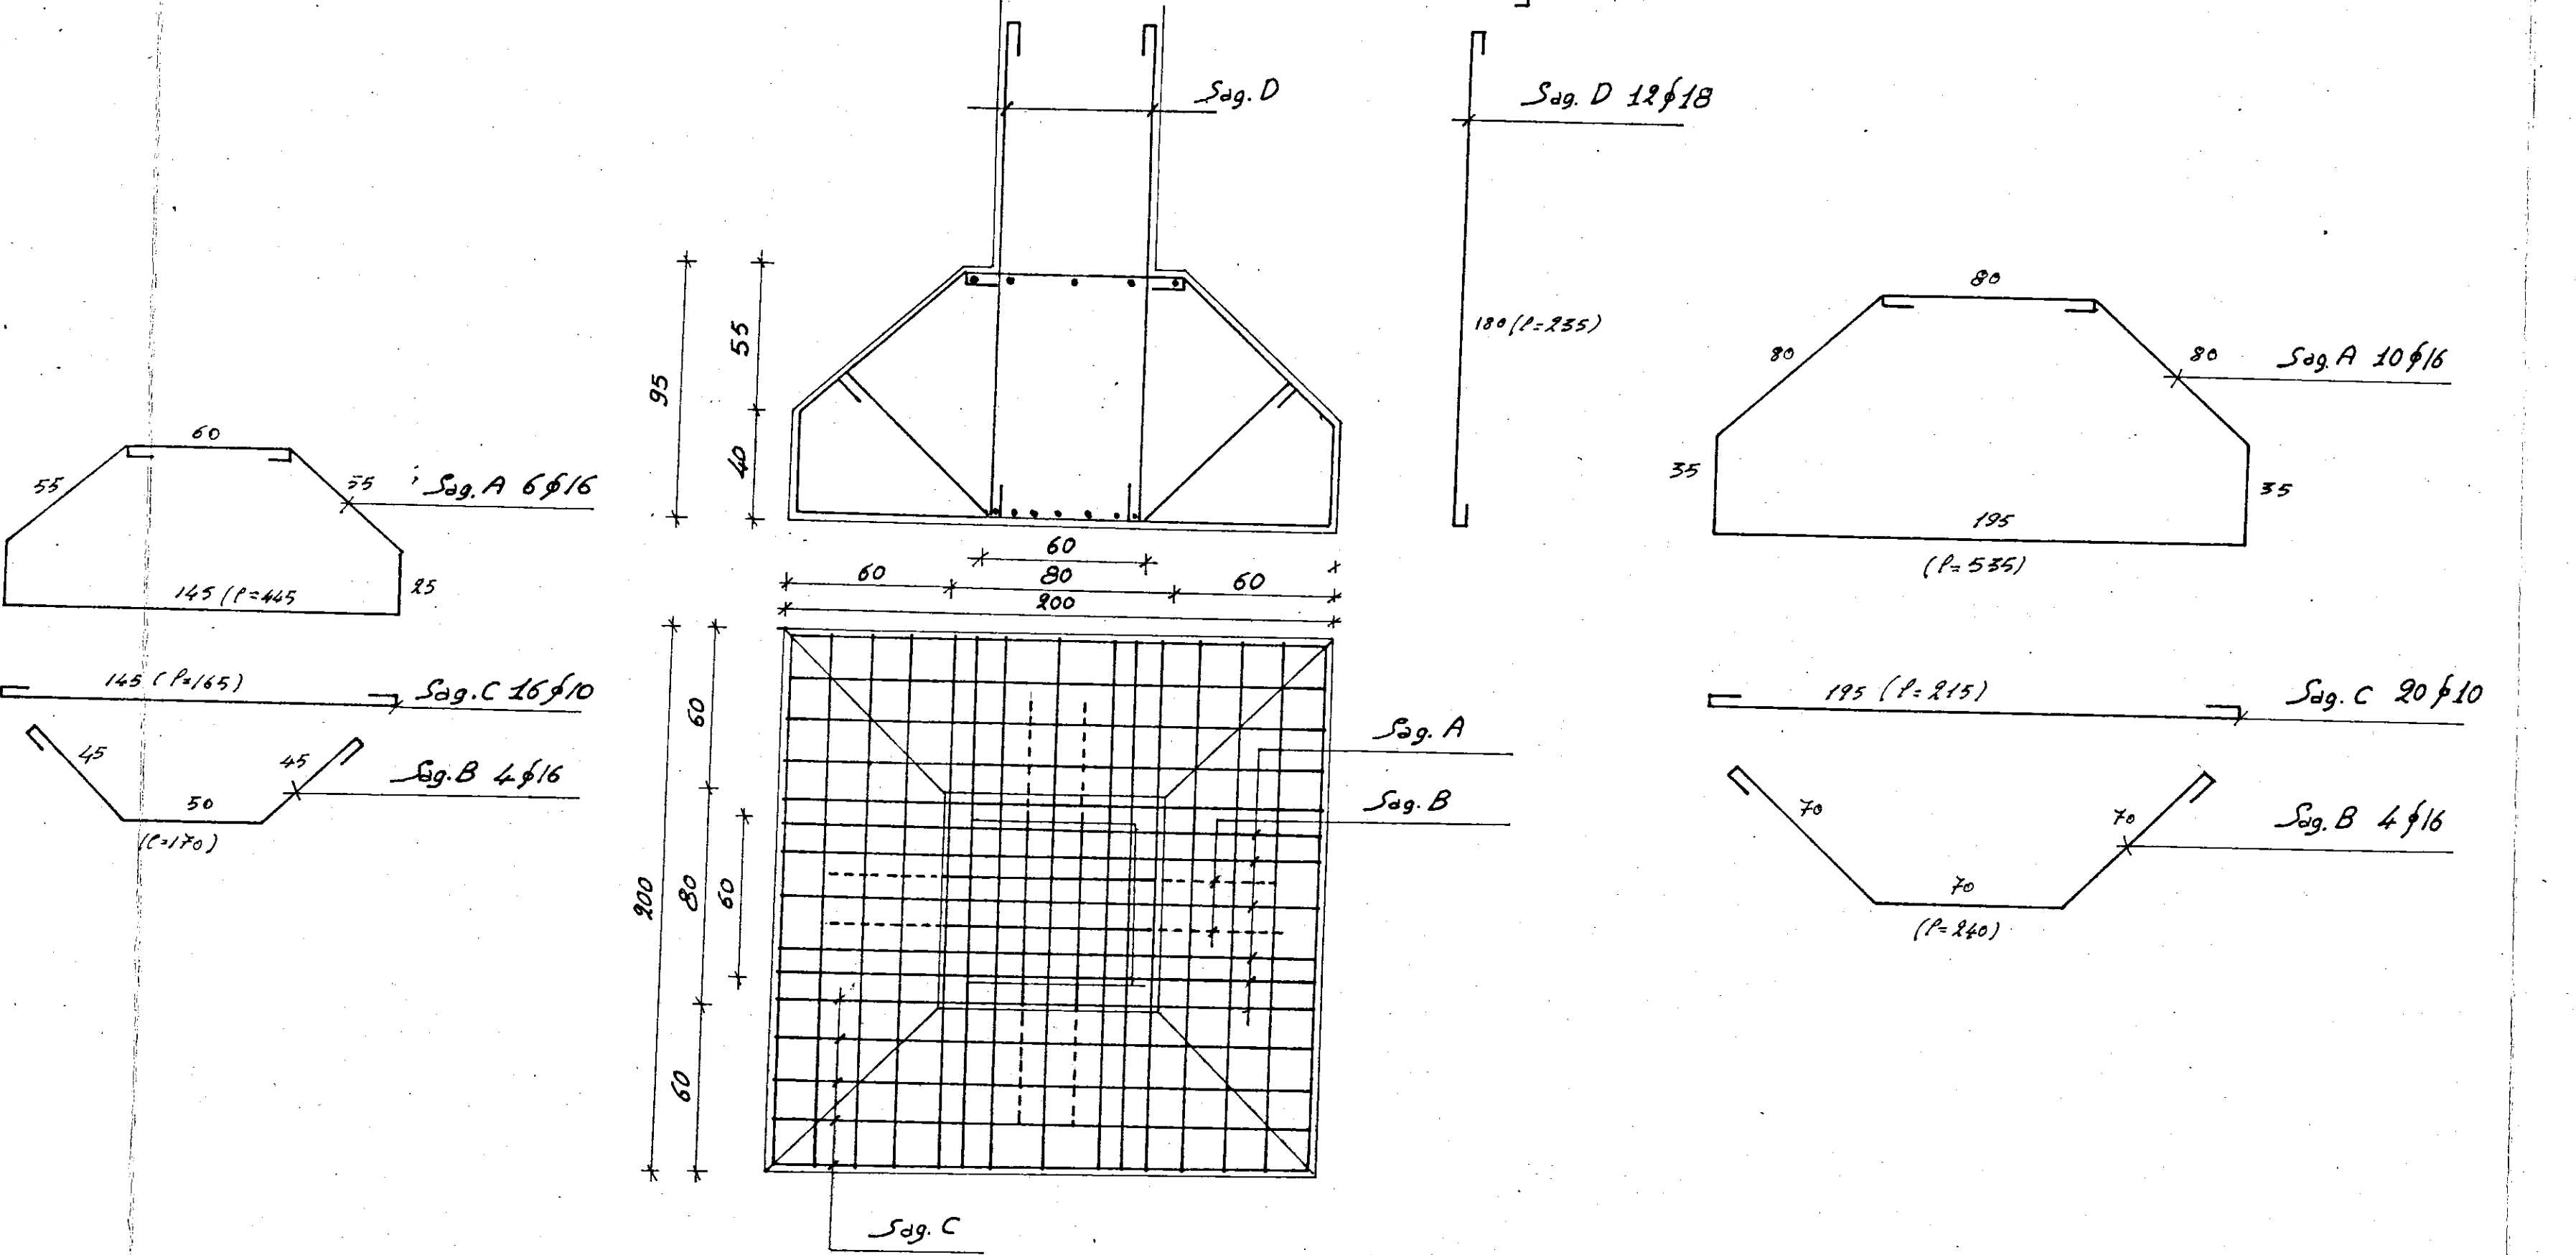

PLINTO TIPO D [PILASTRI 2-7-18-21]

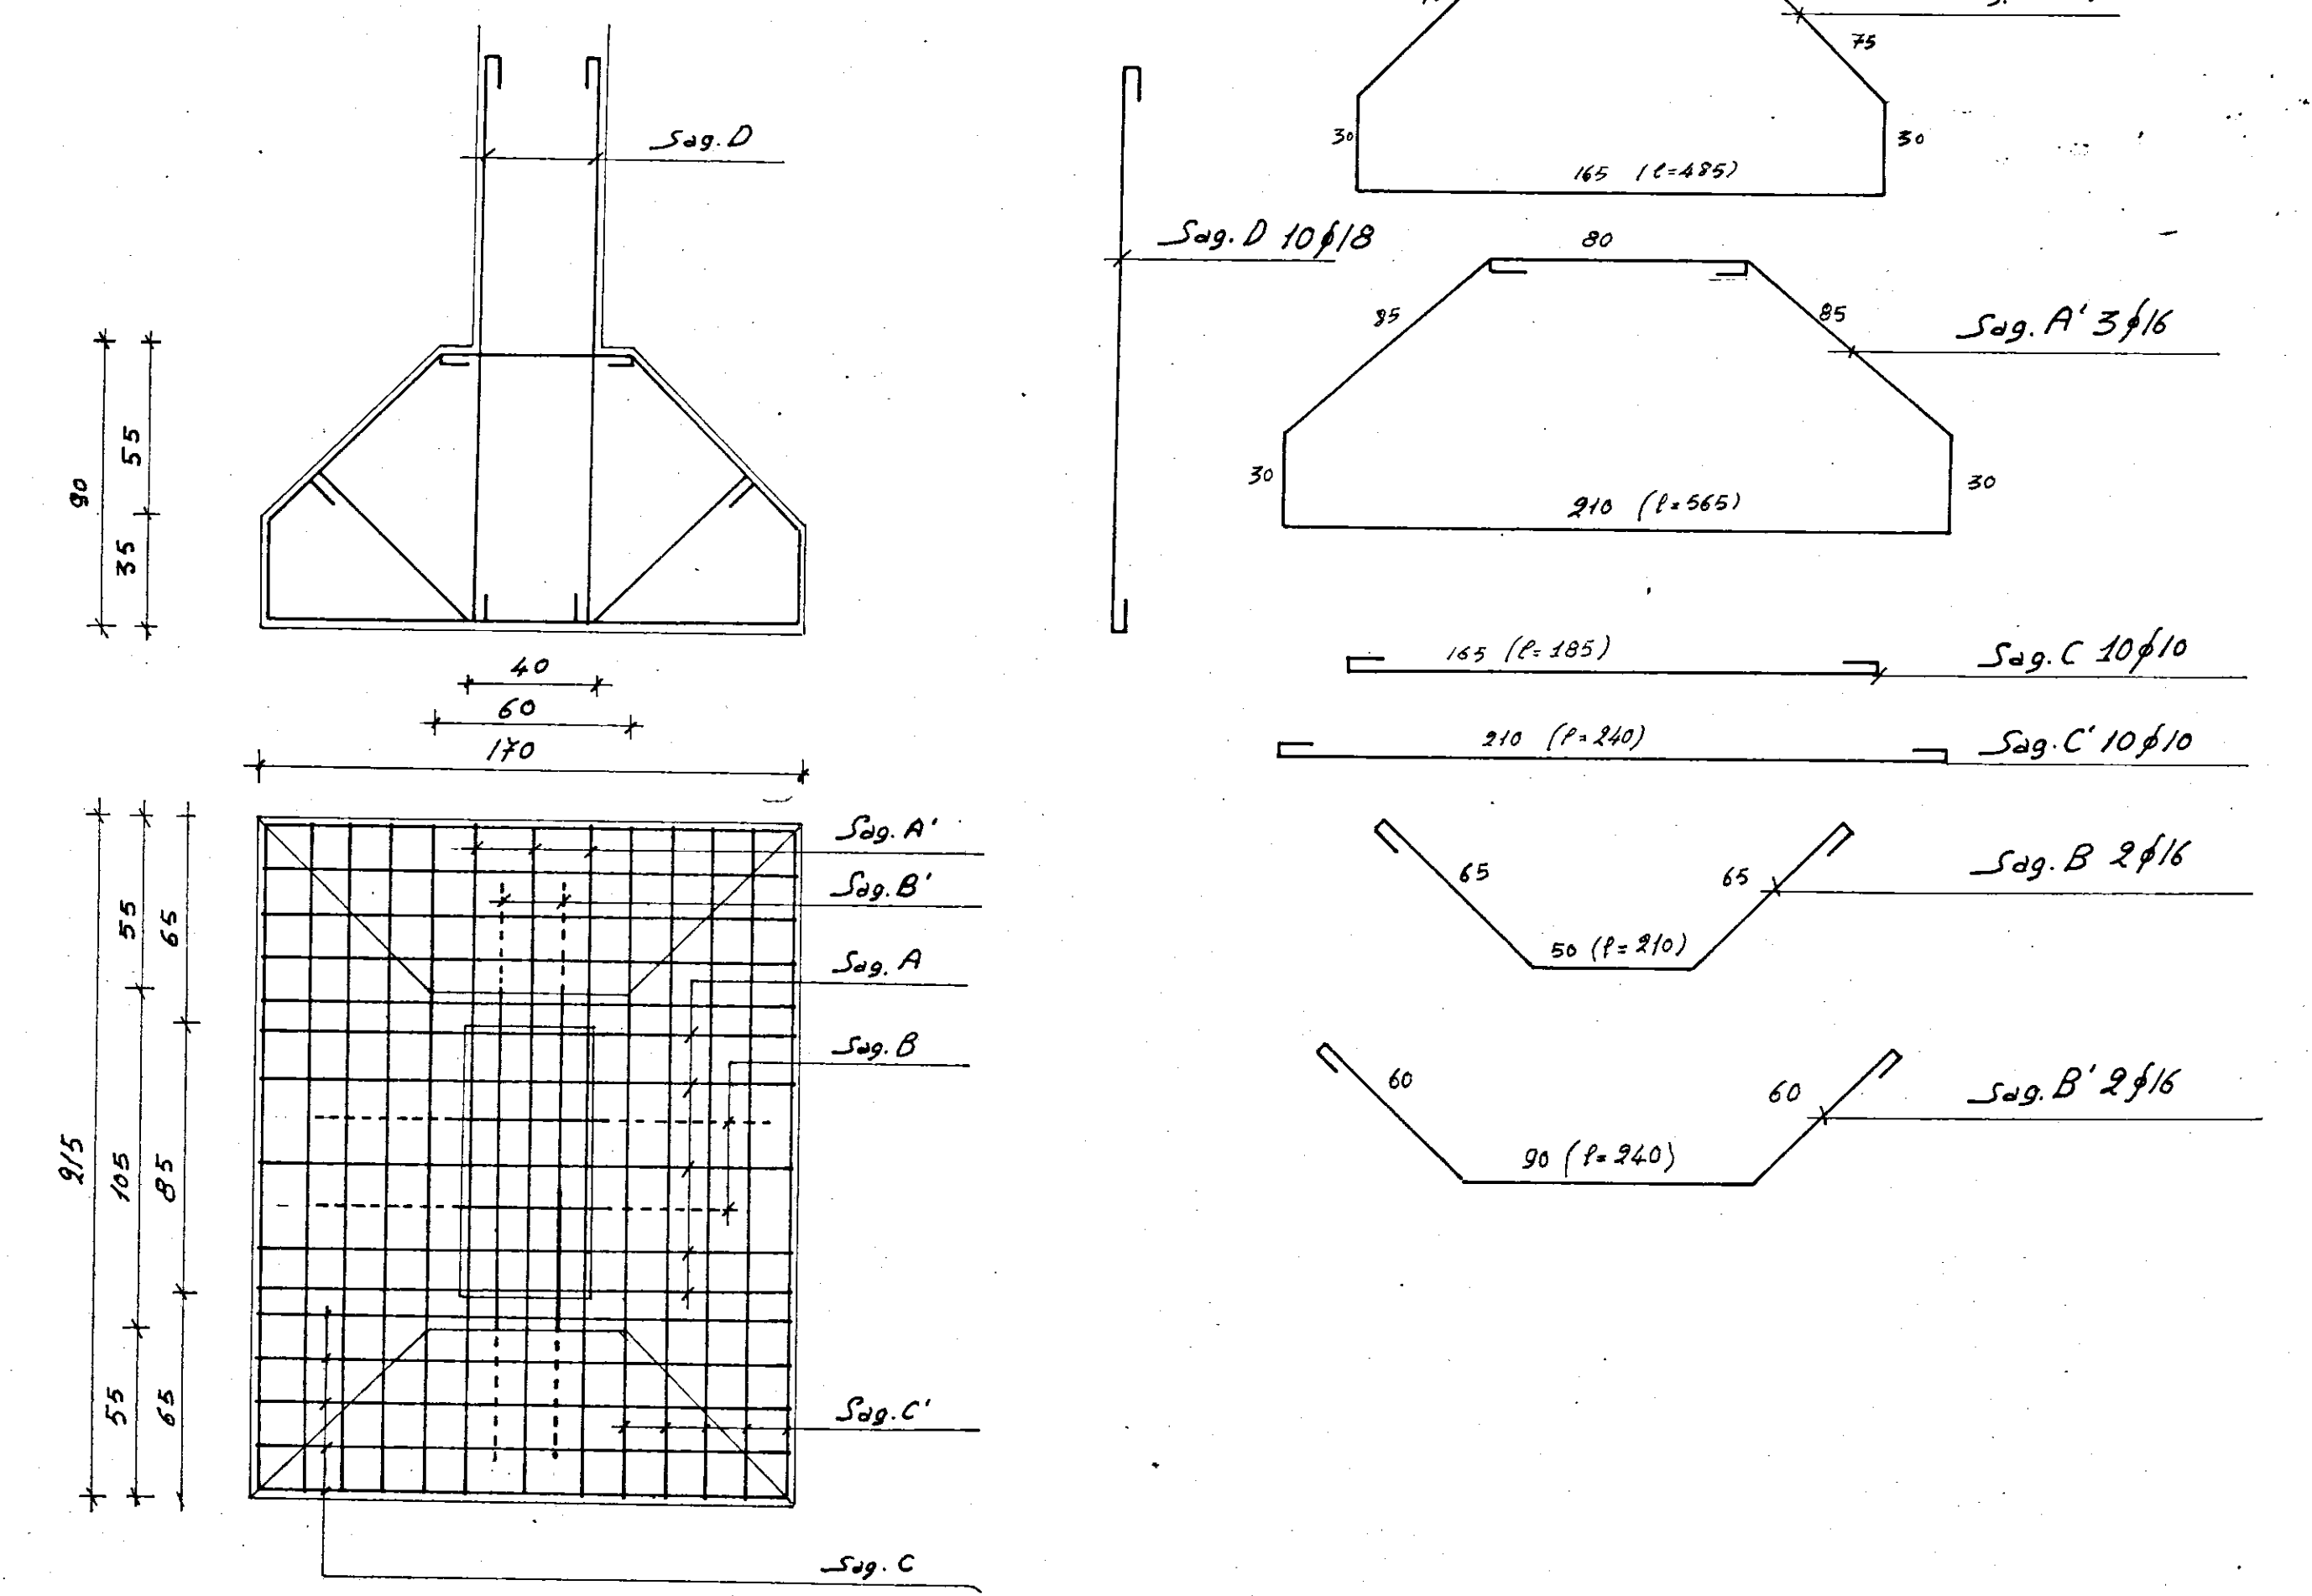

Calcestruzzo: Impasto a 35 g. l./mc. di
 cemento A.R. 730
 GR80 - 280 kg/cmq
 Ferro: Tipo Rp 42-50

SOC. COOP. EDILIZIA
 "LA CASA"
 FASANO DI PUGLIA
 IL PRESIDENTE
 Donato Di Caro (s)
 Wanda M. Caruso

COOPERATIVA EDILIZIA "LA CASA"	FINANZIAMENTO GESCBI (Legge 14-2-1963 n° 60)	STAZIONE APPALTANTE Cooperativa "IACASA", CASA
PALAZZINA CON N° 6 ALLOGGI ECONOMICI IN FASANO	(TIPO C)	21 NOV. 1966 8
PLINTI	Rapp. 1:20	Archivio
Dott. Ing. GIOVANNI VALENTINI FASANO	PROGETTO	Approvazioni:
Dott. Ing. AUGUSTO ROMITA BARI	CALCOLO	C.E.C. 10 DIC. 1965
Dott. Ing. GIOVANNI SABATINO CISTERMINO	IMPIANTI	
Dott. Ing. GIOVANNI VALENTINI FASANO	DIRETTORE DEI LAVORI	Controllo disegni: Visto