




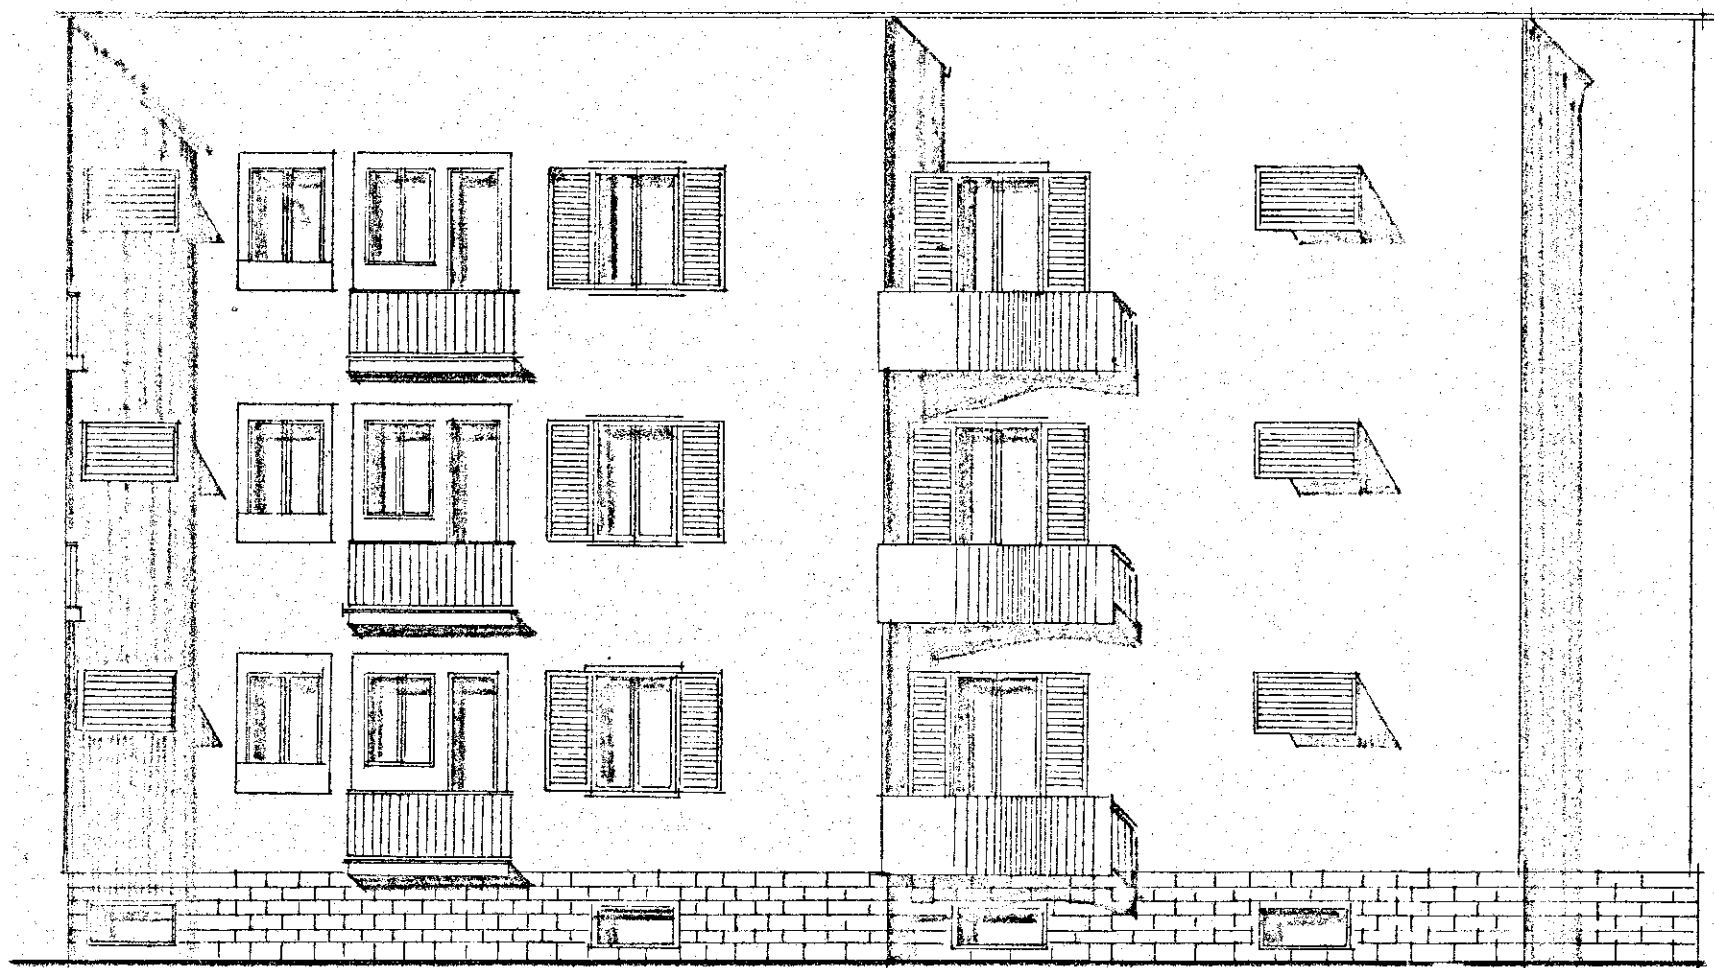



PROSPETTO DELLA PALAZZINA "B".
I.N.A. CASA CON MODIFICHE DA
APPORTARE AL PIANO RIALZATO

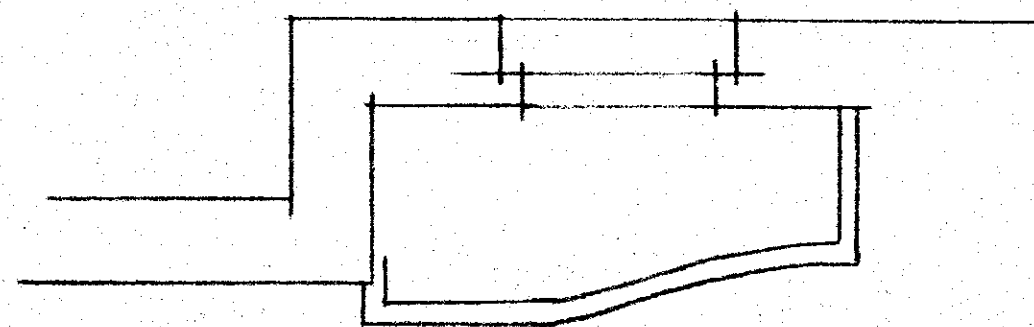

PIANTA BALCONE 1:50

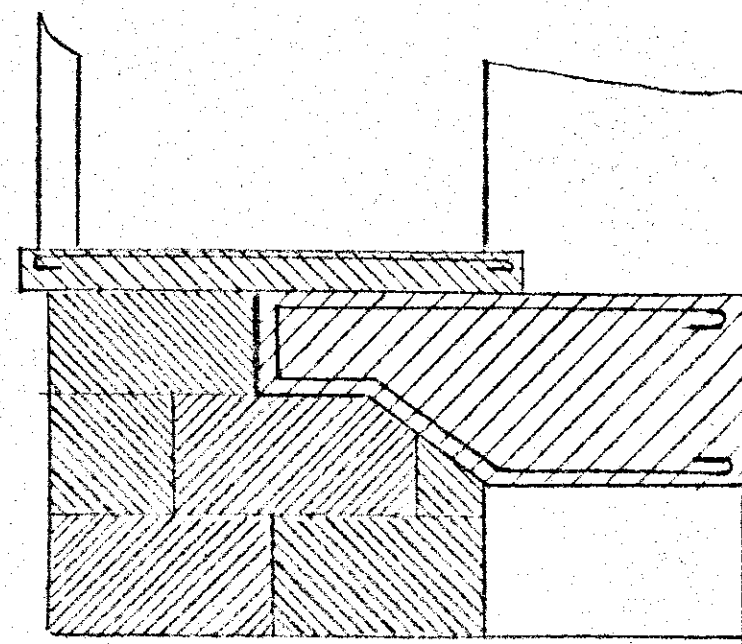

SEZIONE
LOGGIA

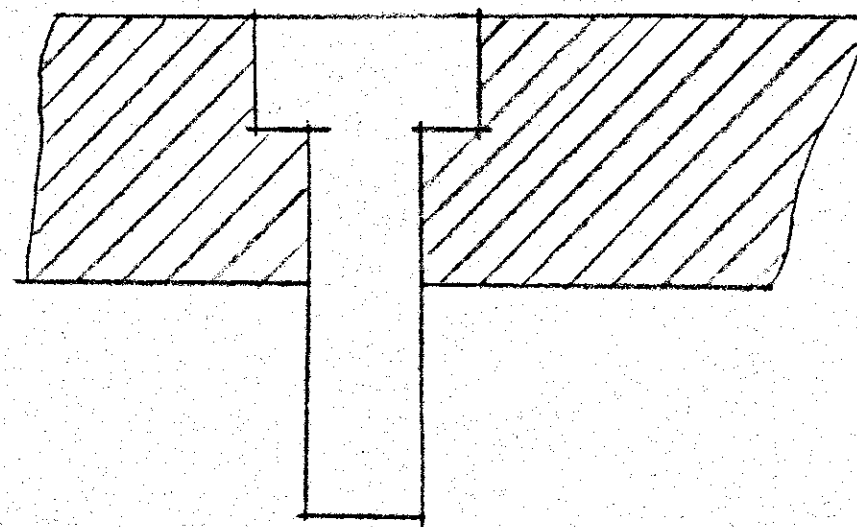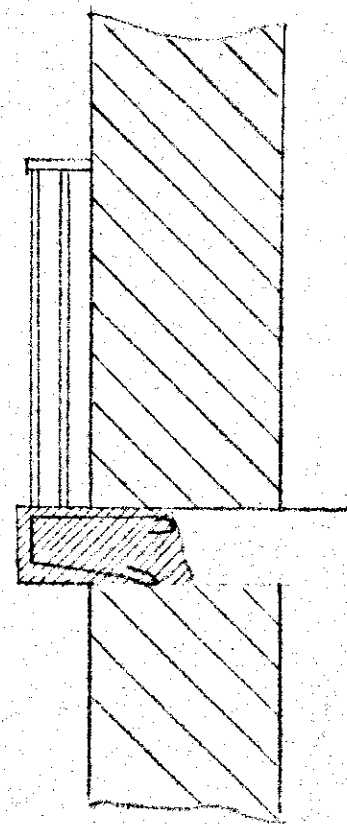

SEZIONE E PIANTE MENSOLA 1:20