



SCHEMA STRUTTURE
scala: 1:100

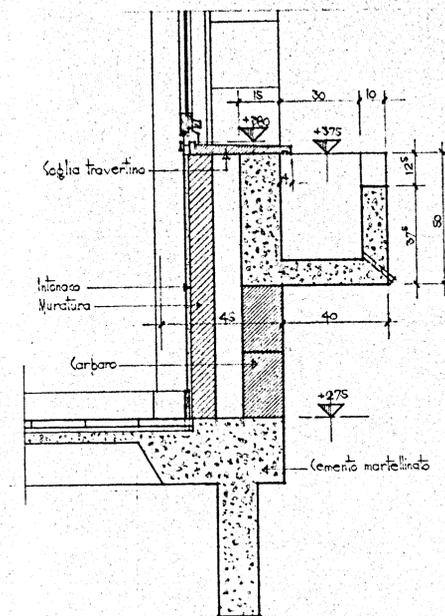

PARTICOLARE FIORIERA
rabb. 1:10

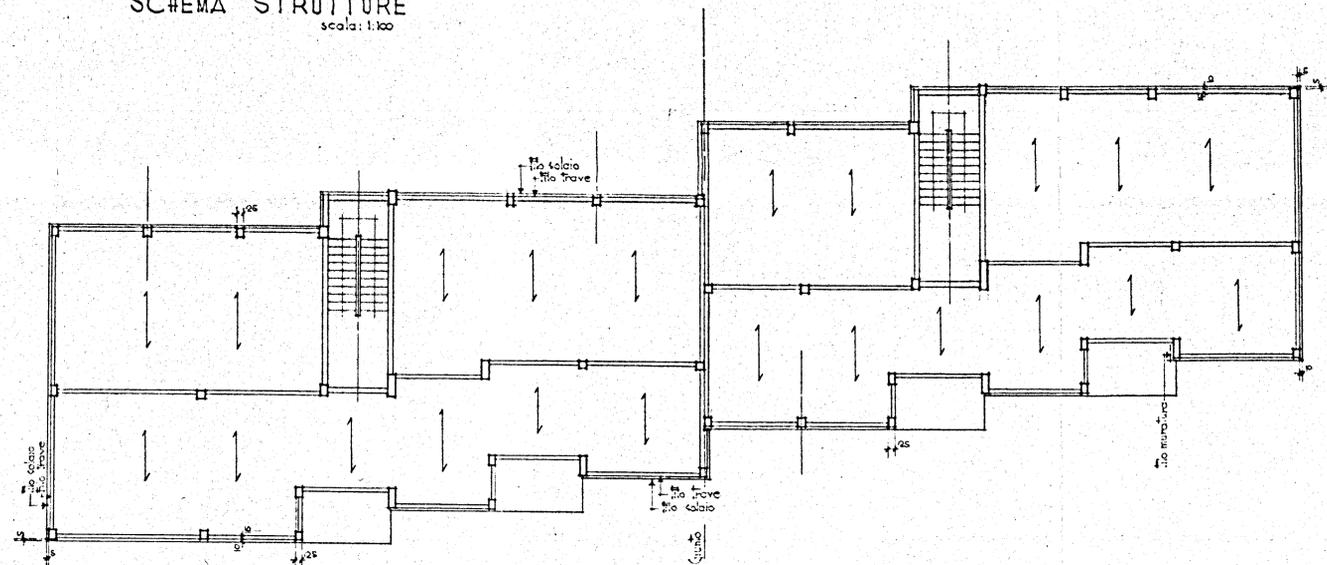