
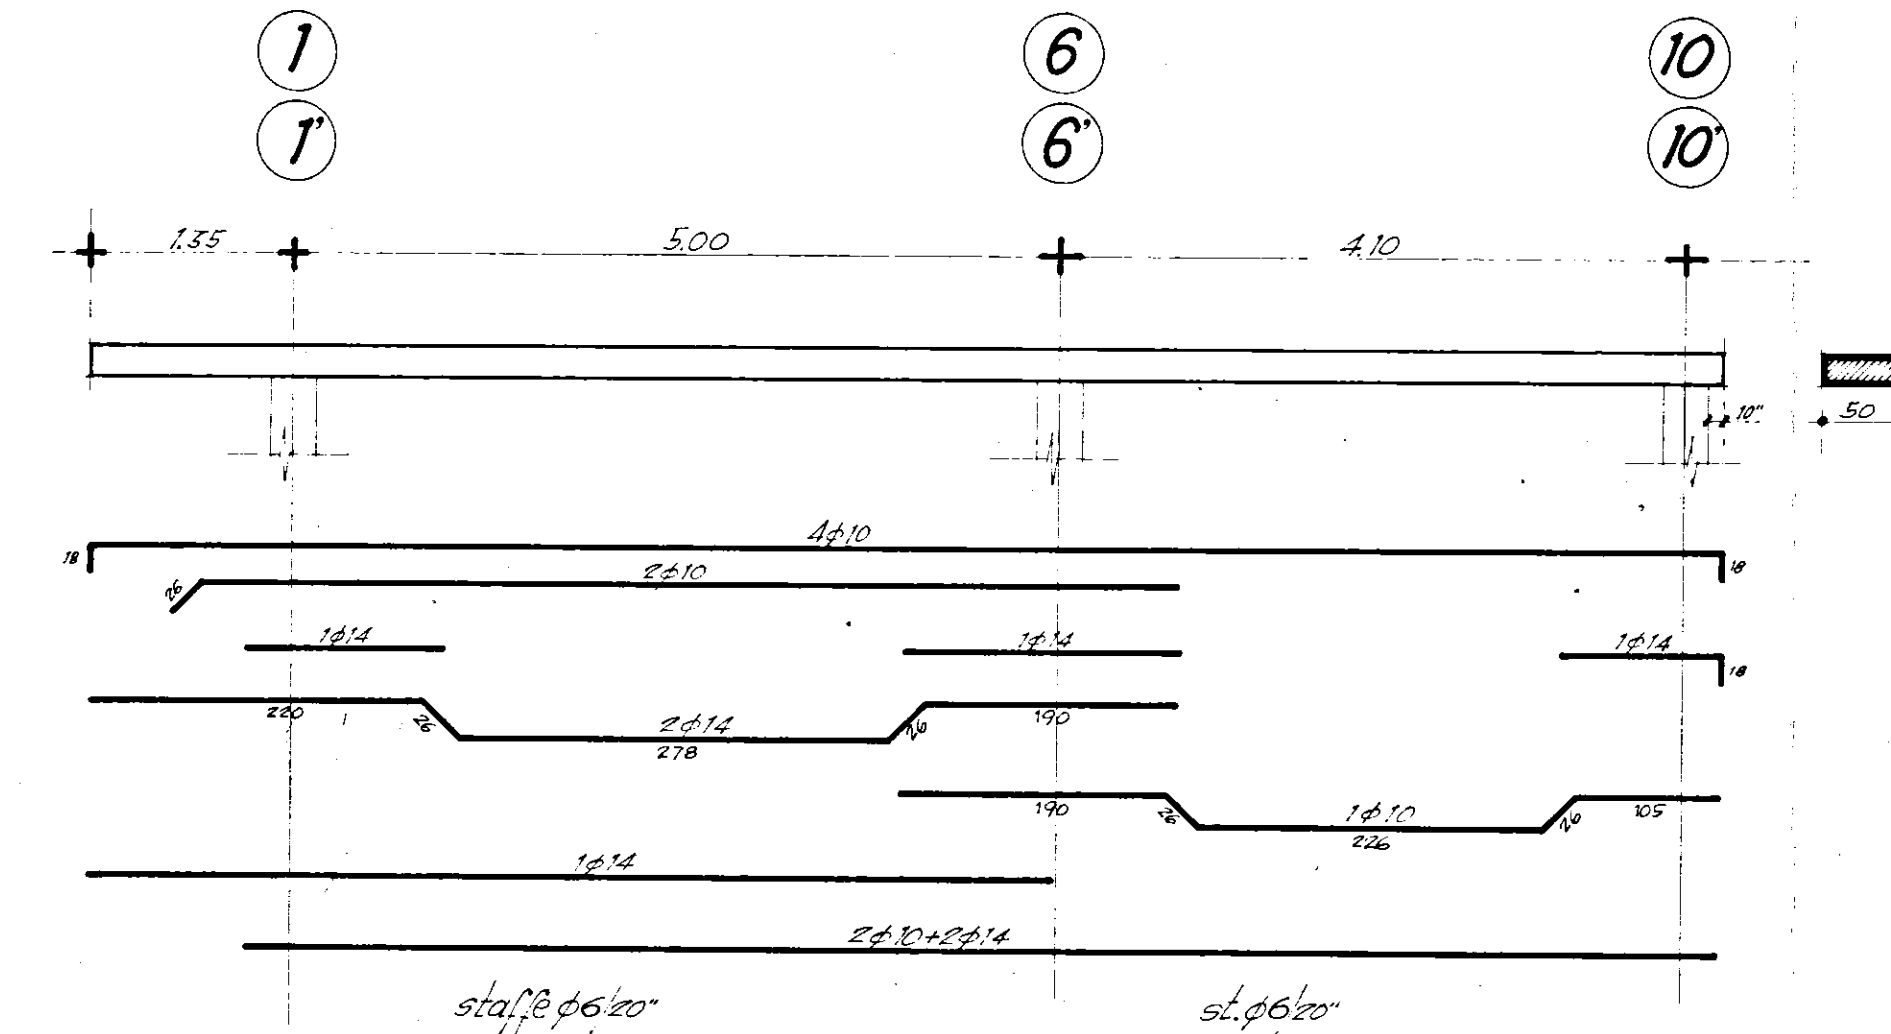
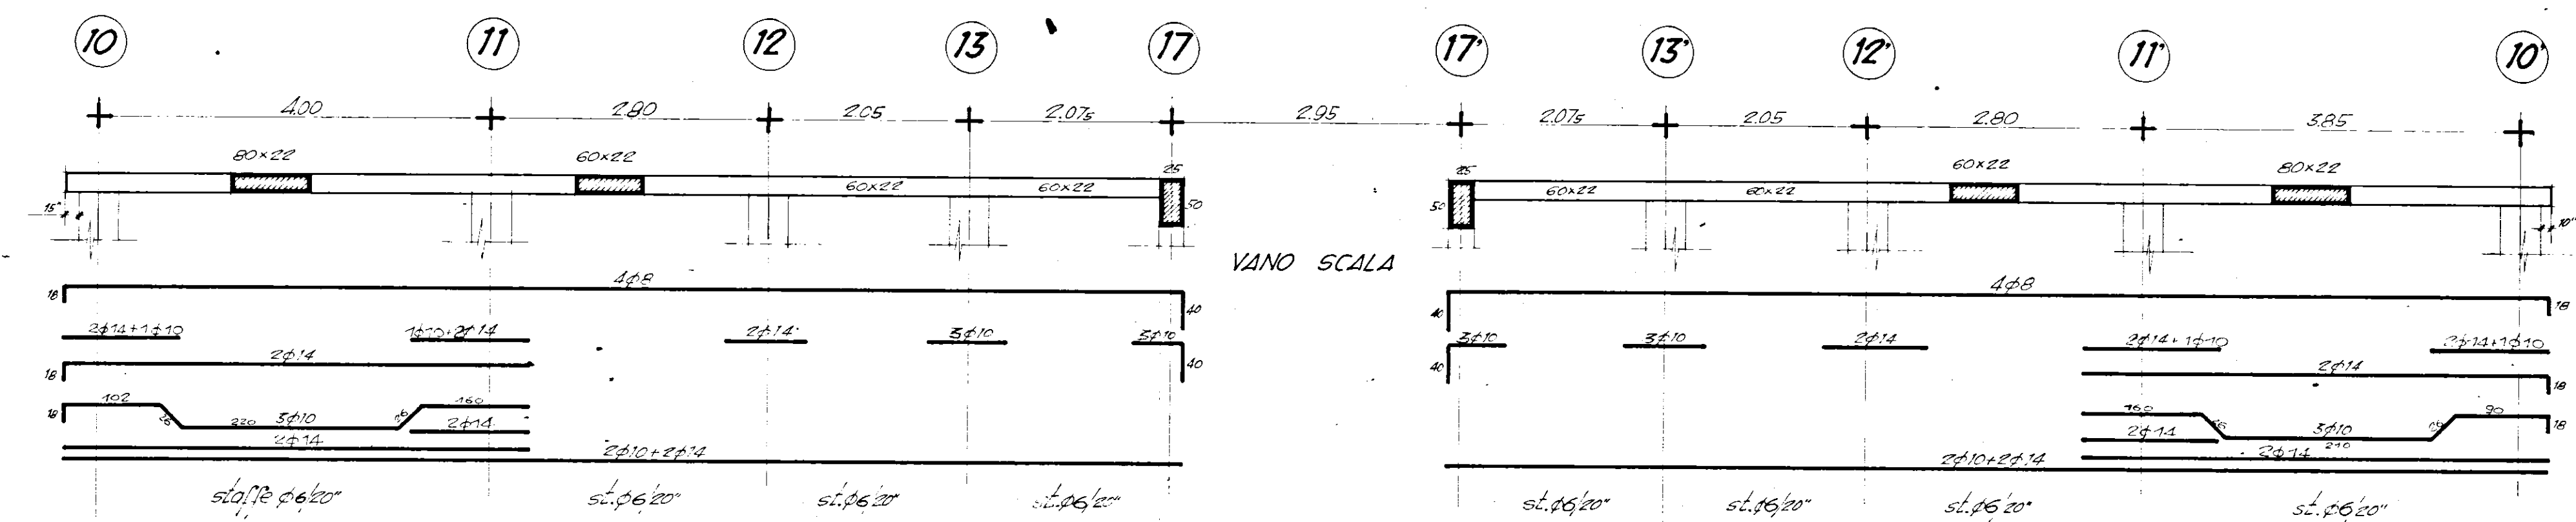
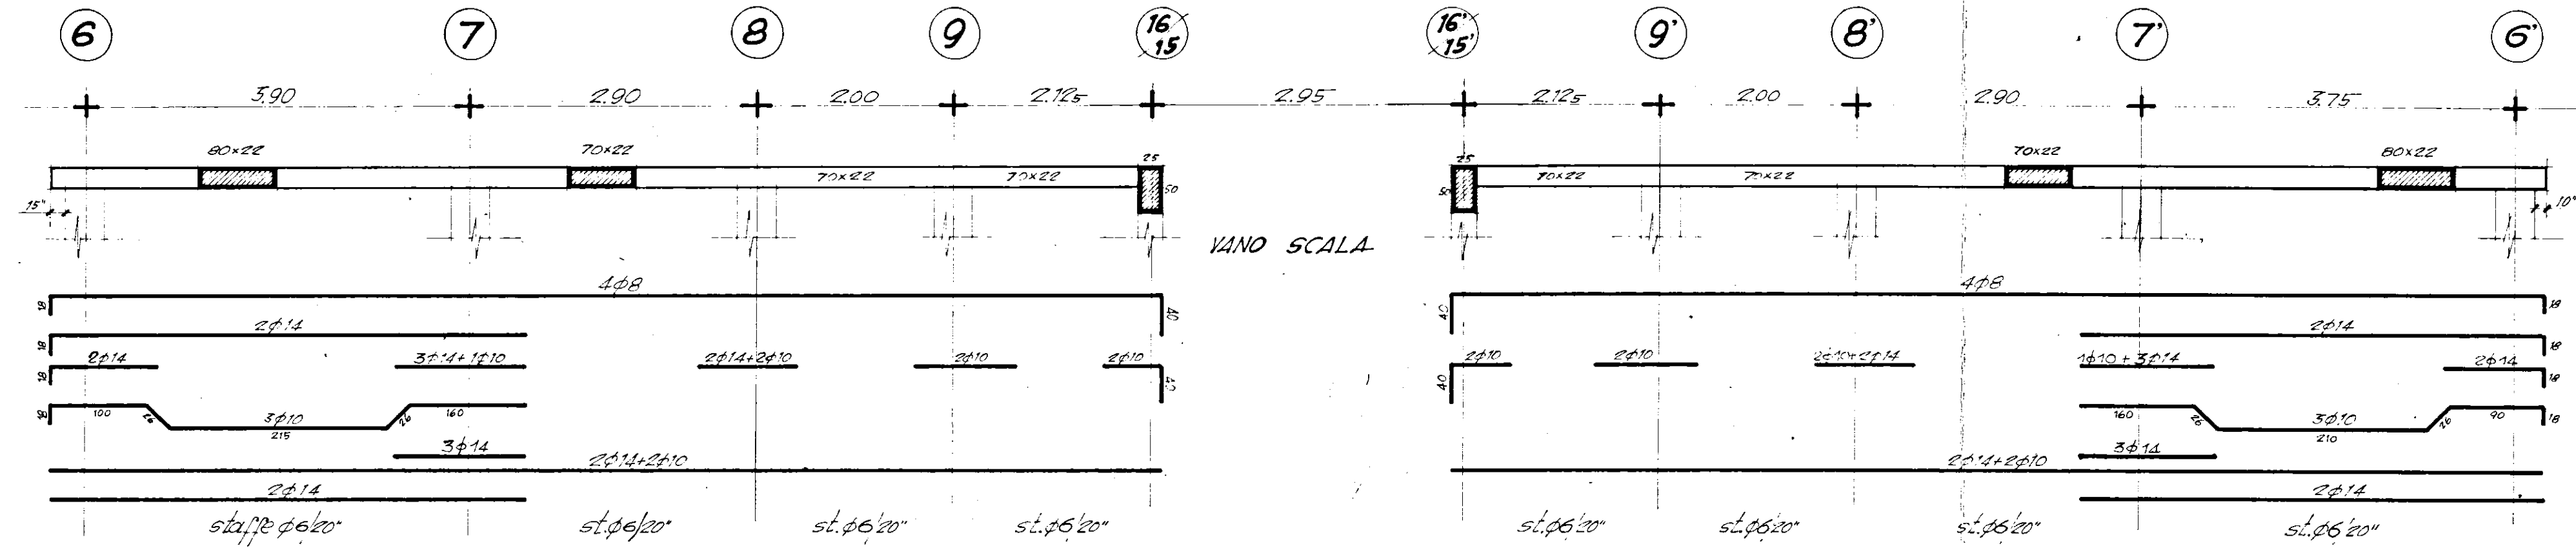


QUARTIERE S. ELIA BRINDISI
EDIFICI TIPO 4_{C-B}-5_{C-B}

ARMATURA TRAVI 1-2-3-4 SOLAIO
E PIANO TERMINALE

Disegni in scala 1:50

Brindisi, Marzo 1969

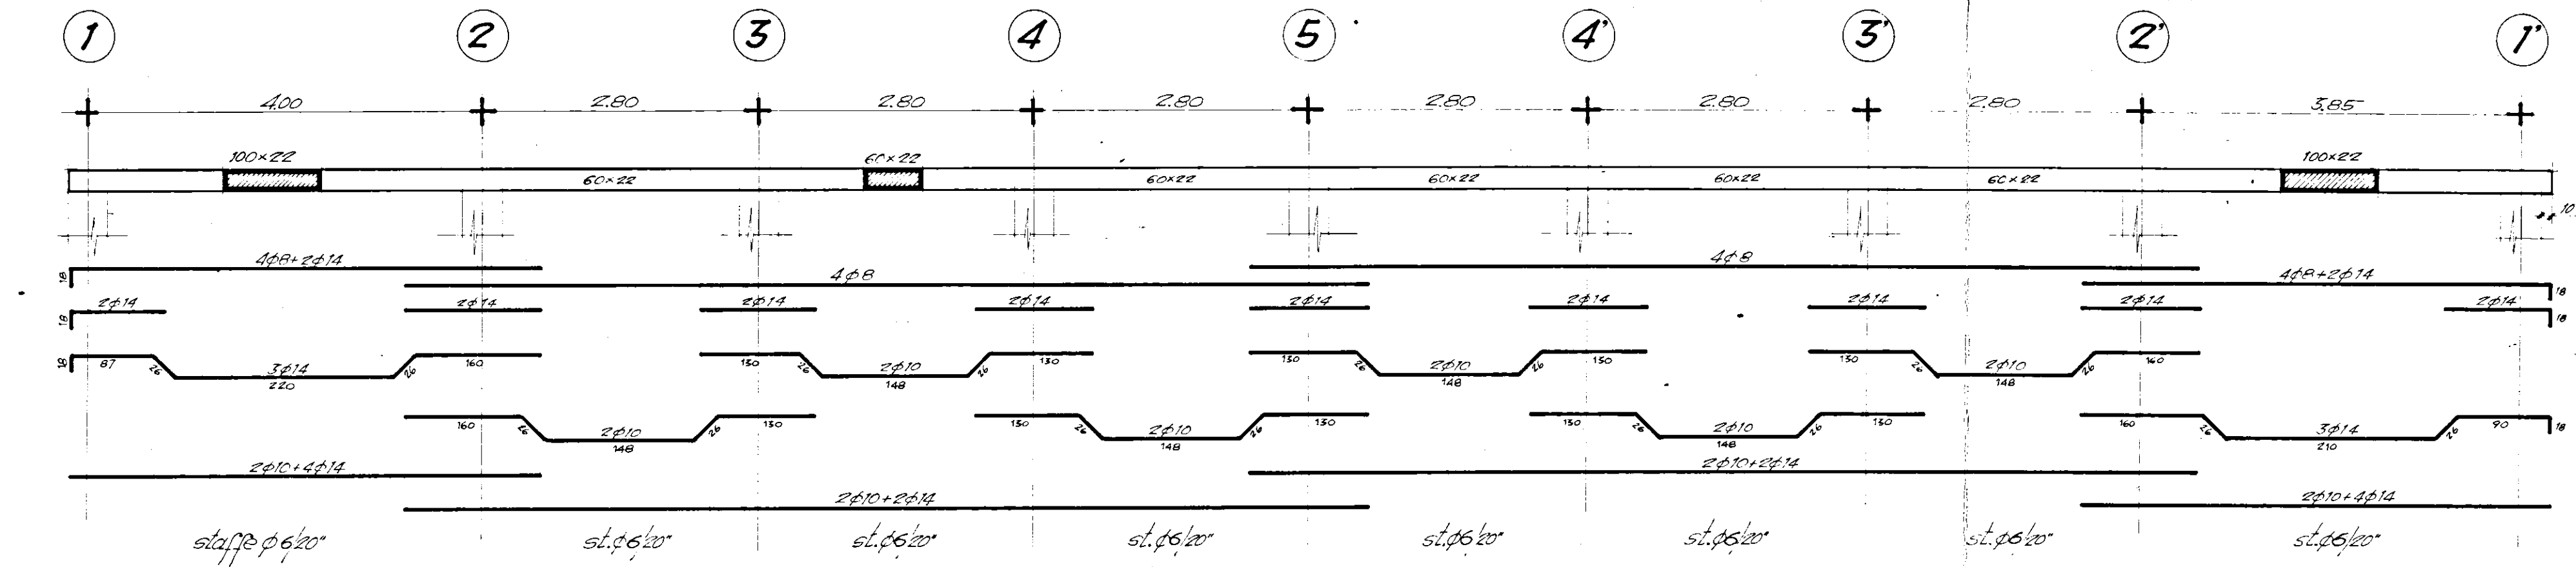

PIANO TERMINALE: TESTATA E GIUNTO

