


ISTITUTO AUTONOMO CASE POPOLARI-BRINDISI-

LEGGE 22-10-1971 N.865 - ART. 55		CANALE C
COSTRUZIONE DI CASE POPOLARI IN S. DONACI		Scala 1:500
PLANIMETRIA GENERALE		
PROGRAMMA INTERVENTO N. 013 /21/1		PROGETTAZIONE Uff. Tecn. I.A.C.P. BRINDISI
Aggiornamenti:		Data:
		DIRETTORE TECNICO Dott. Ing. Antonio LONGO
		TAV. N. 1

COMMISSIONE TECNICA I.A.C.P.
(Art. 63 Legge 22-10-1971 n. 865)

Alloggi N. = da vani **5** = vani N. =
 " = " " **6** = " =
 " **6** " **7** = " **42**
 TOT. N. **6** N. **42**

PARERE FAVOREVOLE
 espresso con voto n. **9774**
 nella seduta del **20 GIU. 1972**
 Brindisi, li **20 GIU. 1972**
 IL SEGRETARIO

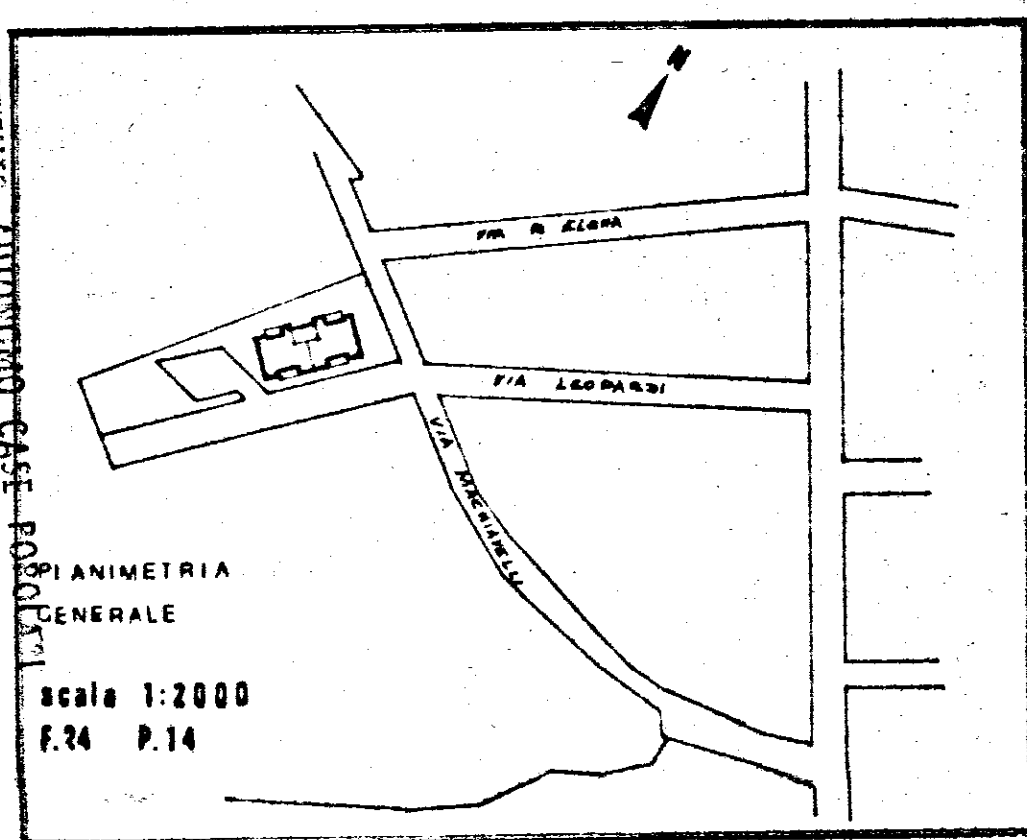

Progetto di Amministrazione
 Consiglio di Amministrazione
 seduto dal **22 GIU. 1972**
 con delibera n. **2268**
 IL DIRETTORE
 (Dott. Ing. Antonio Longo)

APPROVATO

