GESTIONE CASE LAVORATORI (Legge 14-2-1963) — Intervento N° 1312 — stazione appaltante I. A. C. P.

QUARTIERE S.ELIA BRINDISI

lotto A2 — FABBRICATO [c-d] TERMICO. SCHEMA VERTICALE

data 38
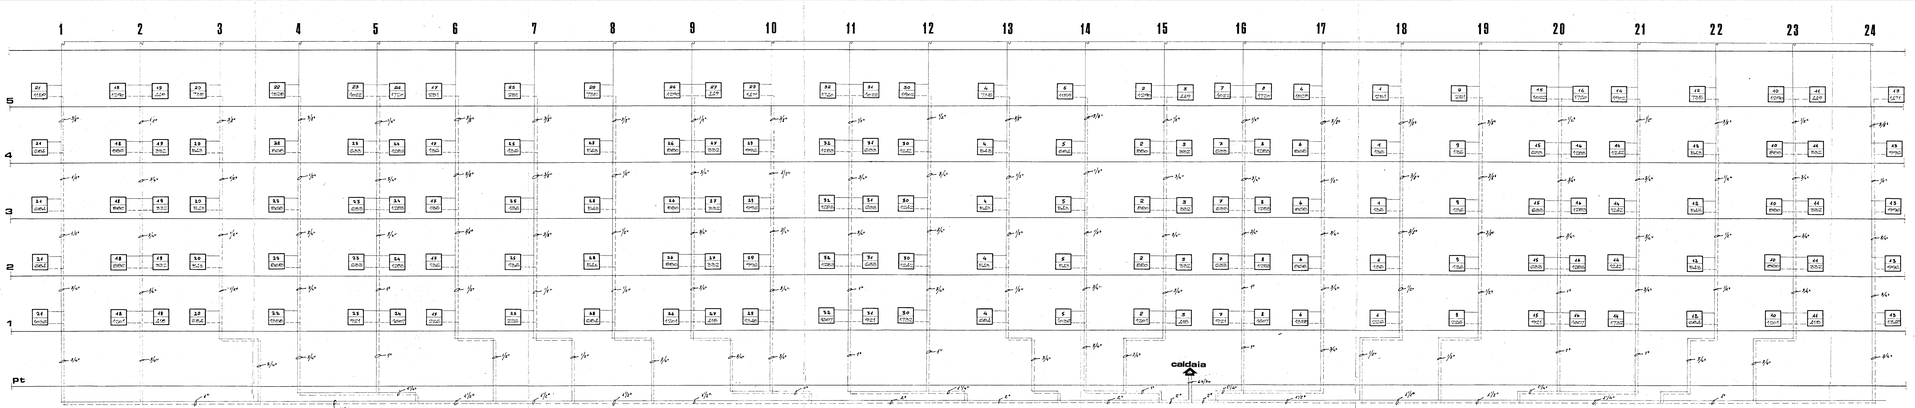
EDILIZIA	ing. Sangirardi	STRUTTURE	ing. F. Pina	
EDILIZIA	ing. Buongiorno	IMPIANTI	ing. Falconetti	
EDILIZIA	ing. Lenoci	PROGRAMMAZ.	ing. A. Martelli	
EDILIZIA	ing. Favretto	PROGRAMMAZ.	ing. G. Putti	
EDILIZIA	ing. Putti	PROGRAMMAZ.	ing. E. Ferrarese	
EDILIZIA	per. ind. Pigneri	COORDINATORE	ing. A. Martelli	
EDILIZIA	per. ind. Pinto	DIREZIONE LL.	I. A. C. P.	
STRUTTURE	ing. F. Colonna