

SEZIONE B-B






SEZIONE A-A

PROSPETTO LATERALE

PROSPETTO SUL CORTILE

PROSPETTO LATERALE

PROSPETTO PRINCIPALE

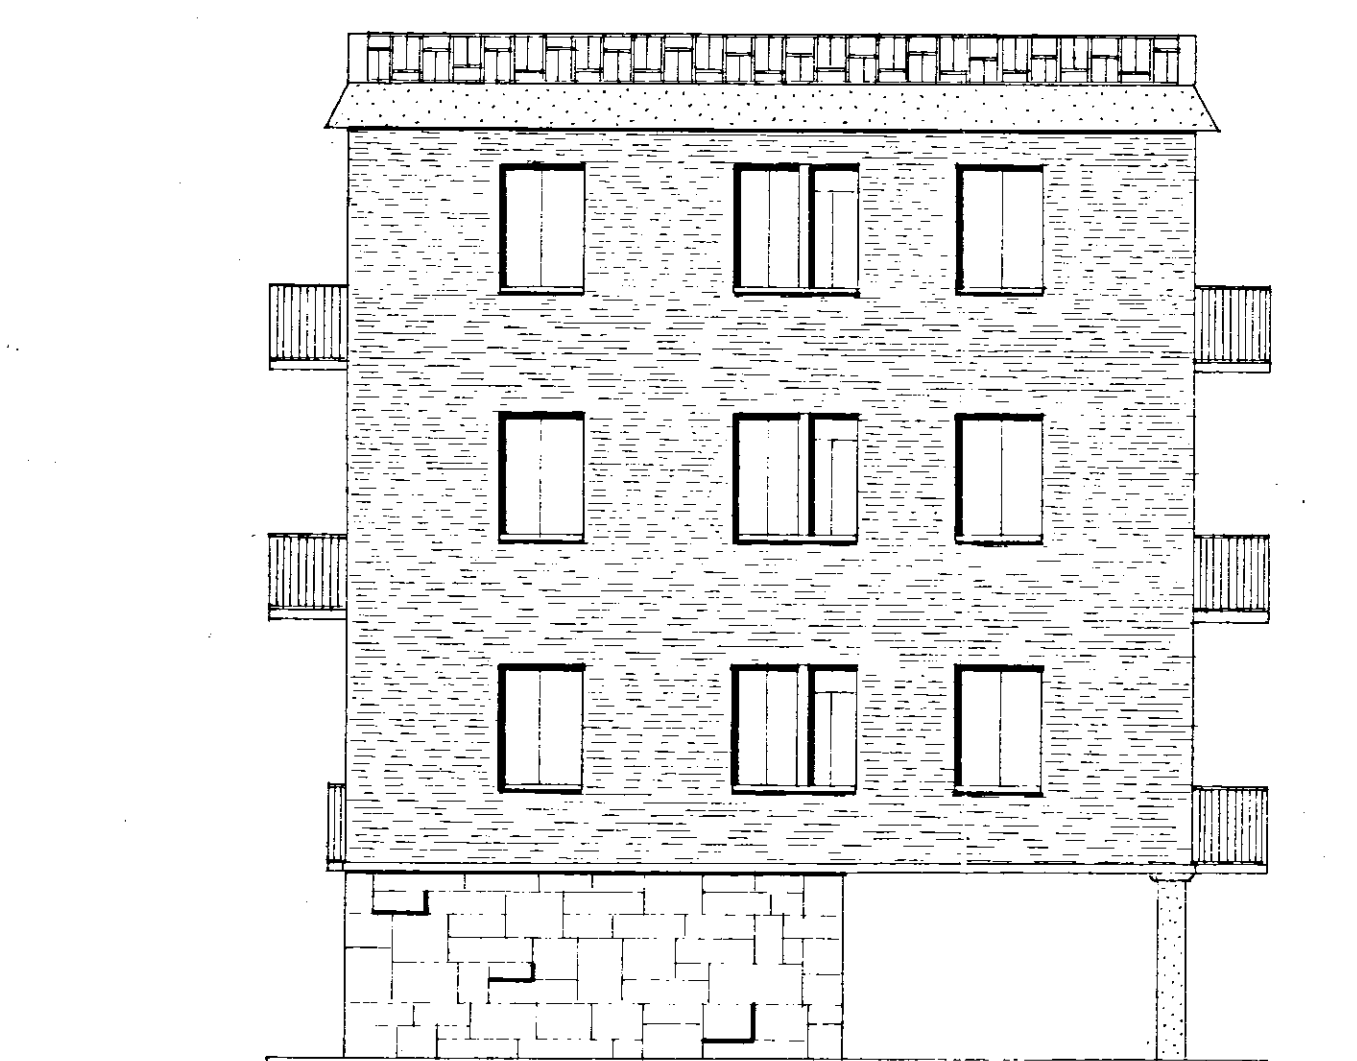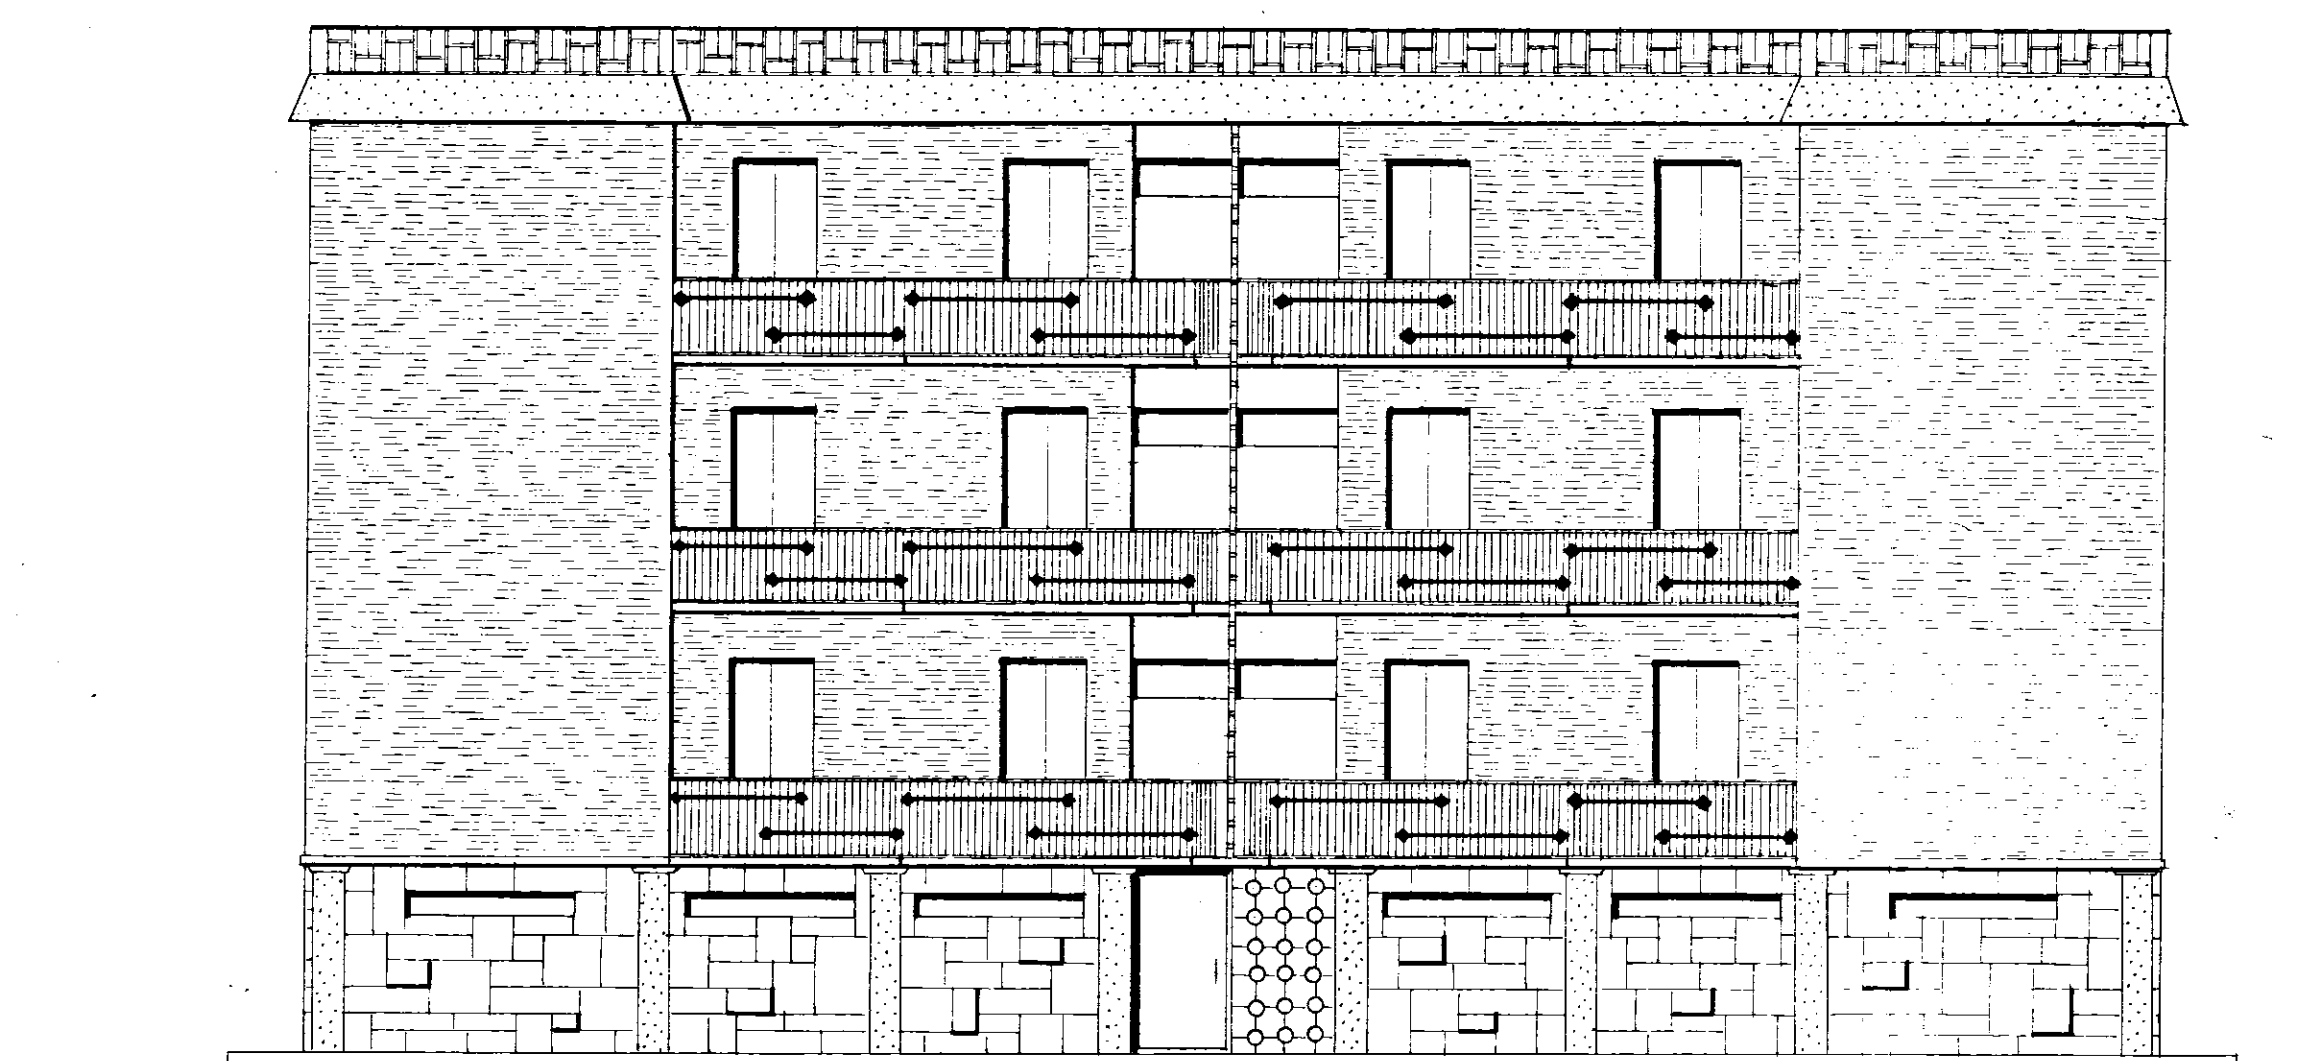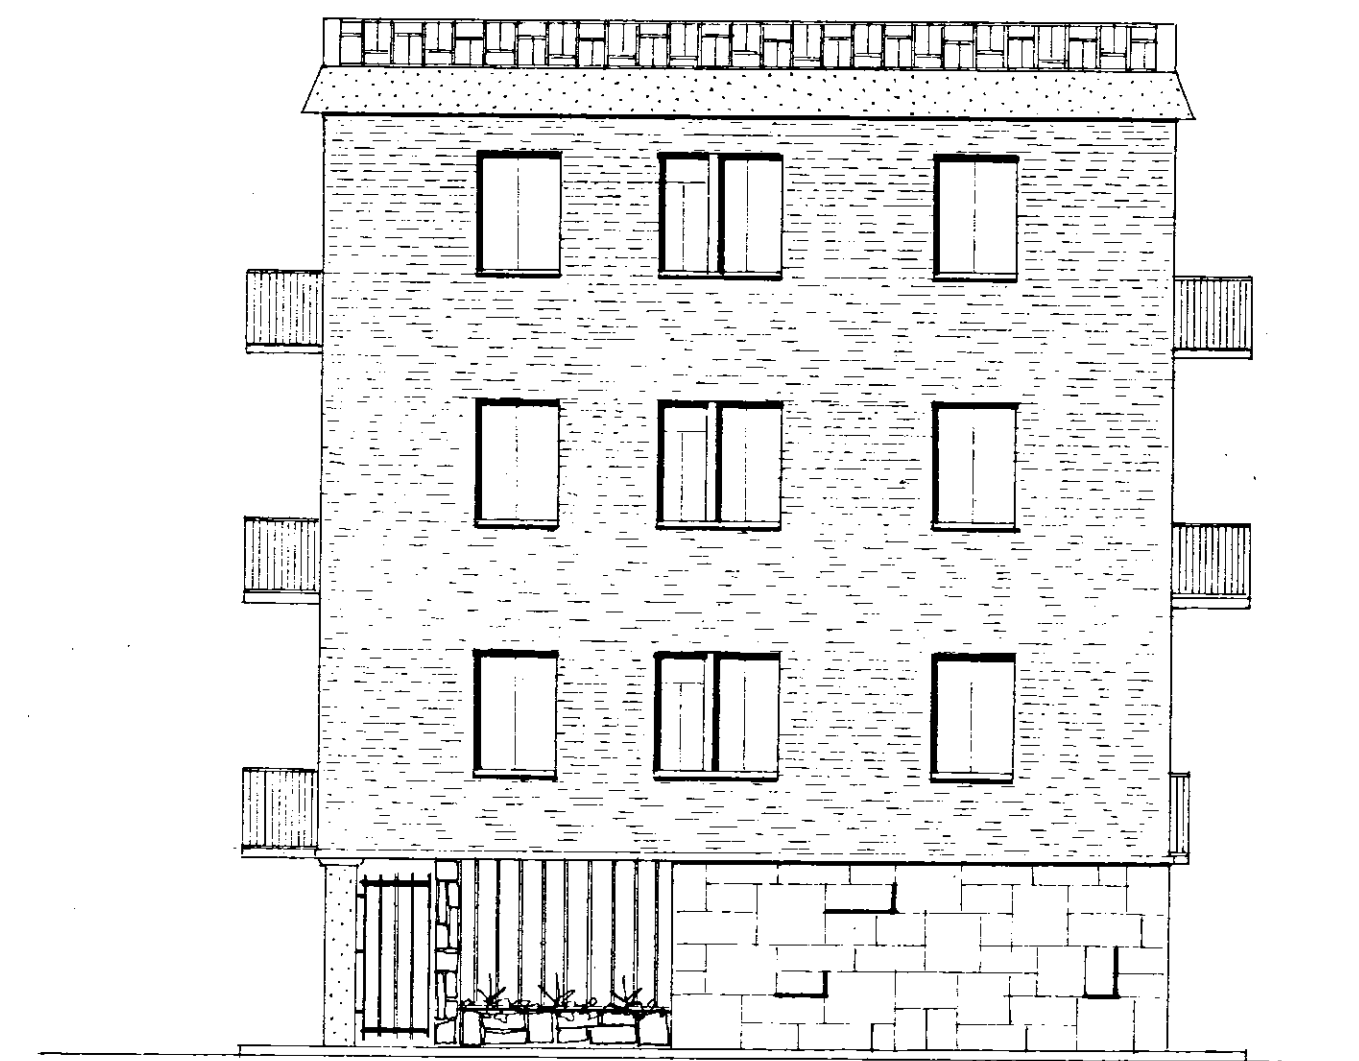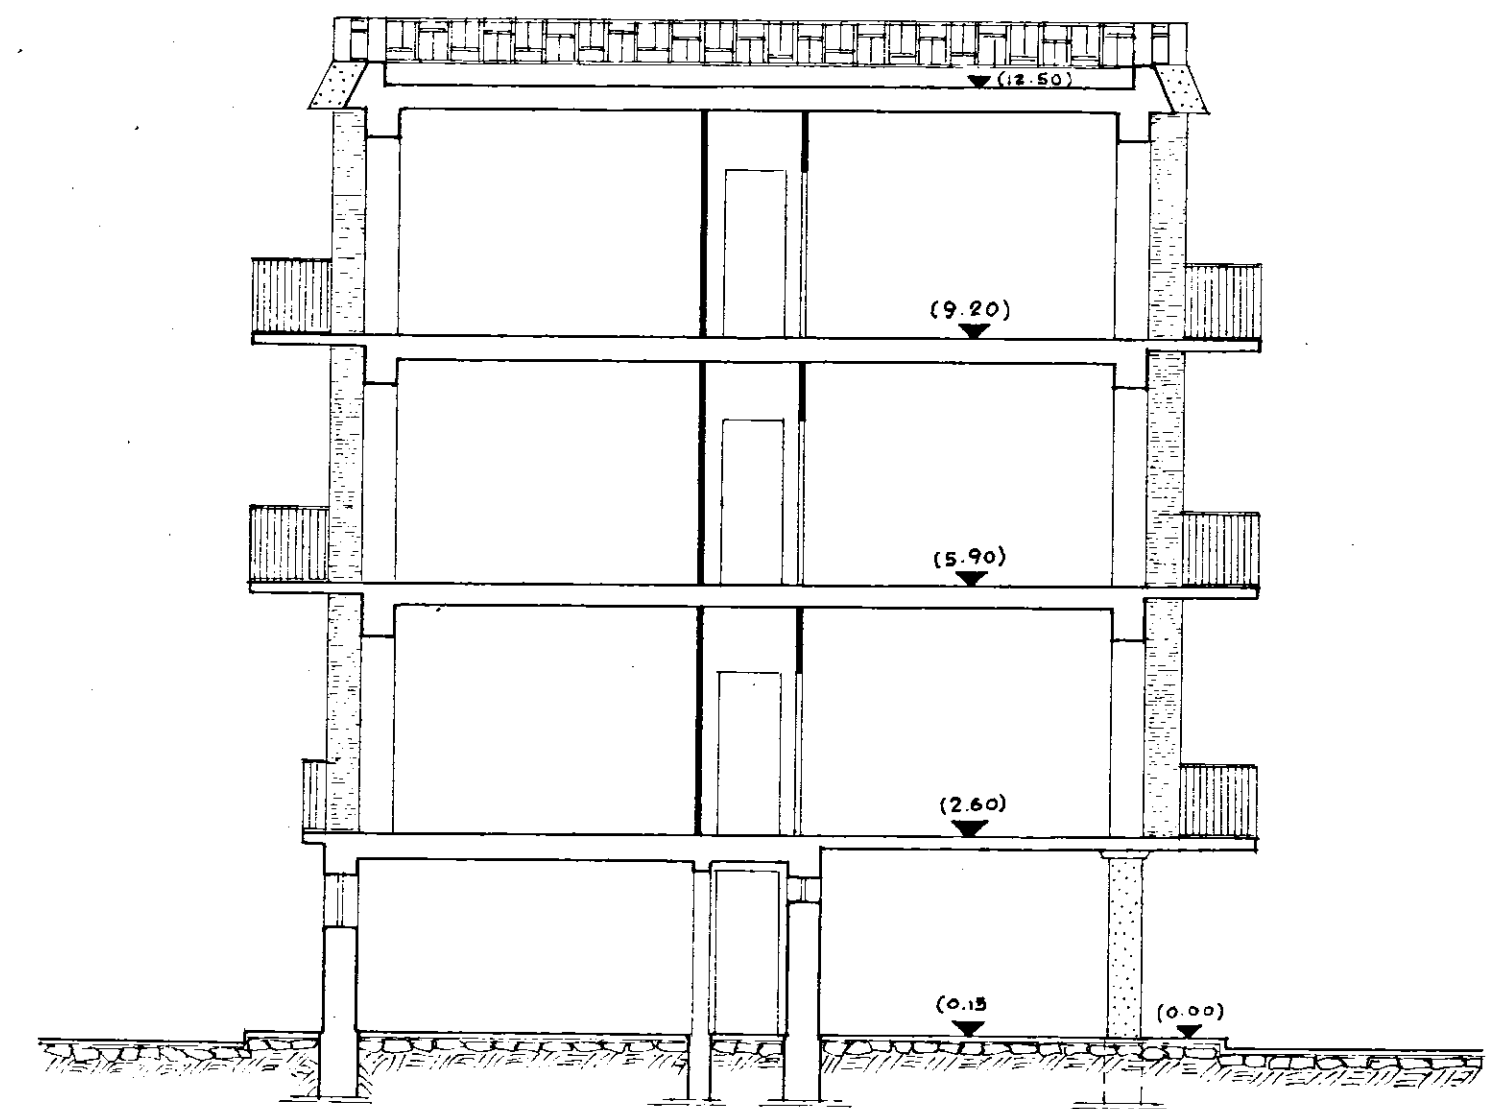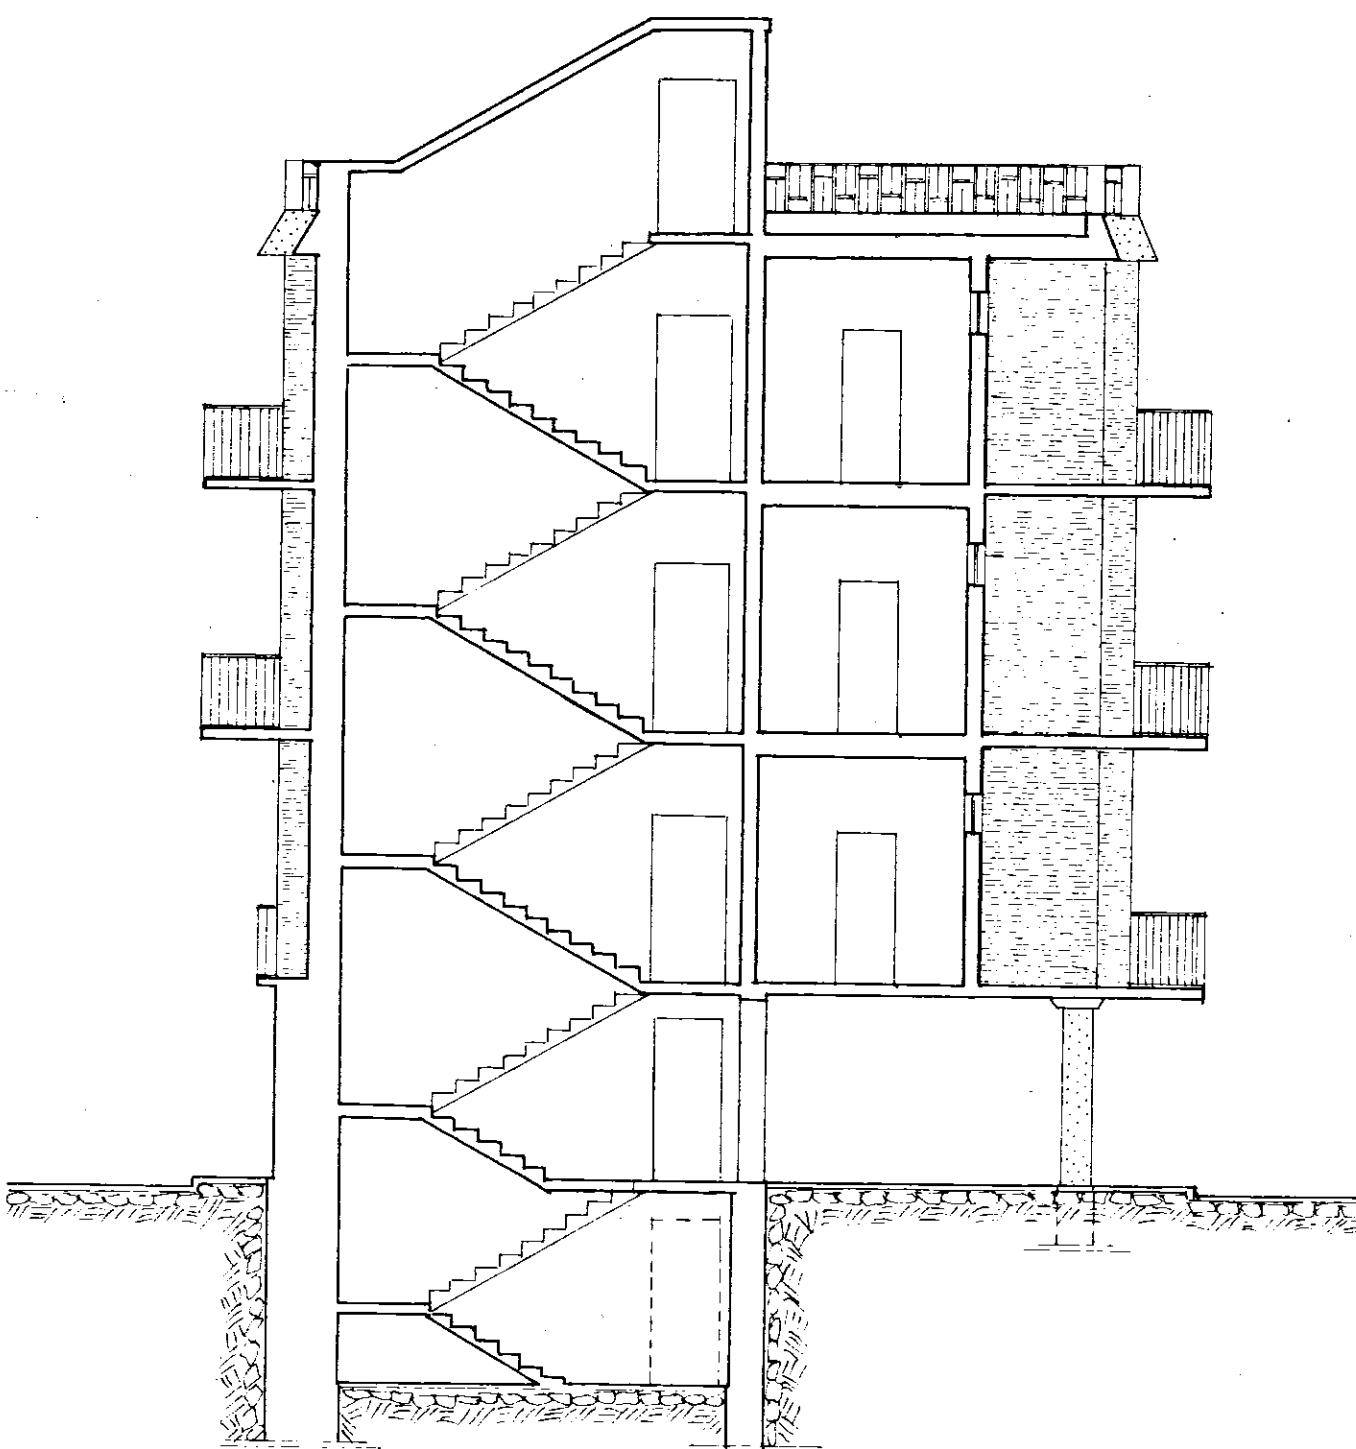

SOC. COOP. EDILIZIA
"LA CASA"
FASANO (BR) - ITALIA
IL PRESIDENTE
(Dott. G. Valentini)
NOME LUIGI

COOPERATIVA EDILIZIA "LA CASA"		FINANZIAMENTO GesCoI (Legge 14-2-1963 n°60)	STAZIONE APPALTANTE Cooperativa "LACASA"	
PALAZZINA CON N° 6 ALLOGGI (TIPO C) ECONOMICI IN FASANO			data: 21 NOV 1963 ogg.	5
PROSPETTI		Rapp. 1:100	Archivio	
Dott. Ing. GIOVANNI VALENTINI FASANO	PROGETTO	• Ing. Valentini	Approvazioni:	
Dott. Ing. AUGUSTO ROMITA BARI	CALCOLO STRUTTURALE IN C.A.		C.E.C. 10 DIC 1963	
Dott. Ing. GIOVANNI SABATINO CISTERNINO	IMPIANTI		Controllo disegni:	
Dott. Ing. GIOVANNI VALENTINI FASANO	DIRETTORE DEI LAVORI	Ing. Valentini	Visto:	