A 30	C.E.P. BRINDISI	
	QUARTIERE COORDINATO RIONE "PARADISO"	
I.A.C.P.-INA casa	PROGETTO ESECUTIVO	DIS. 81-82
LOTTO N° 3	PIANTE PIANI RIALZATO E COPERTURA	RAPP. 1:100
EDIFICIO N° 4	GRUPPO ARCH. AMENDOLA - ROMA	10-4-1958
		10-5-1958

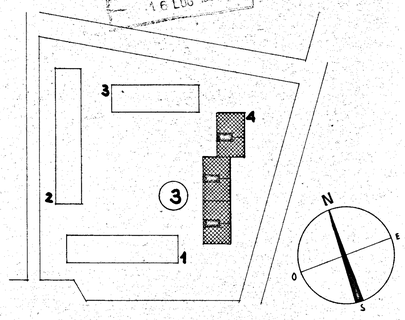

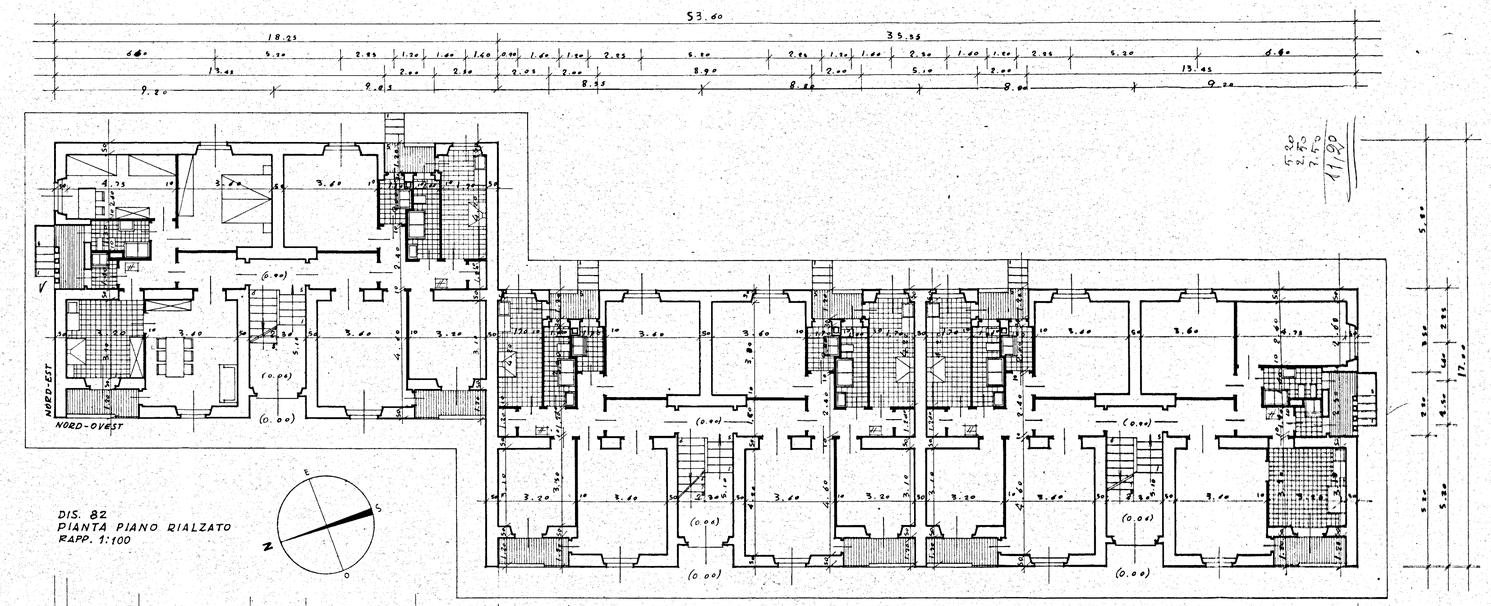

DIS. 82
PIANTA PIANO RIALZATO
RAPP. 1:100

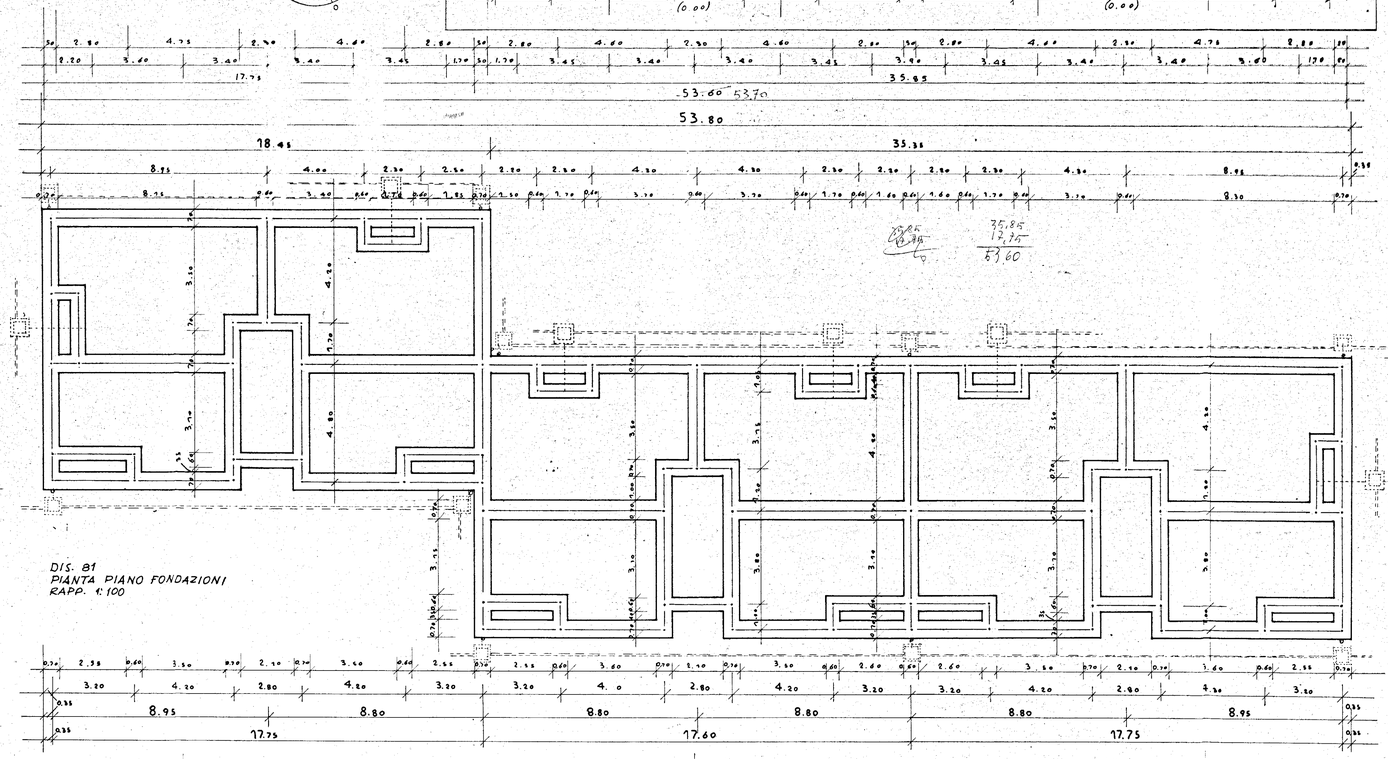

DIS. 81
PIANTA PIANO FONDAZIONI
RAPP. 1:100

PROGETTISTI
ARCH. GIUSEPPE AMENDOLA - CAPO GRUPPO
" MARIA TERESA SARNO
" CECILIA VARETTI
" LUIGI CREMONA
" ALDO VILLANI