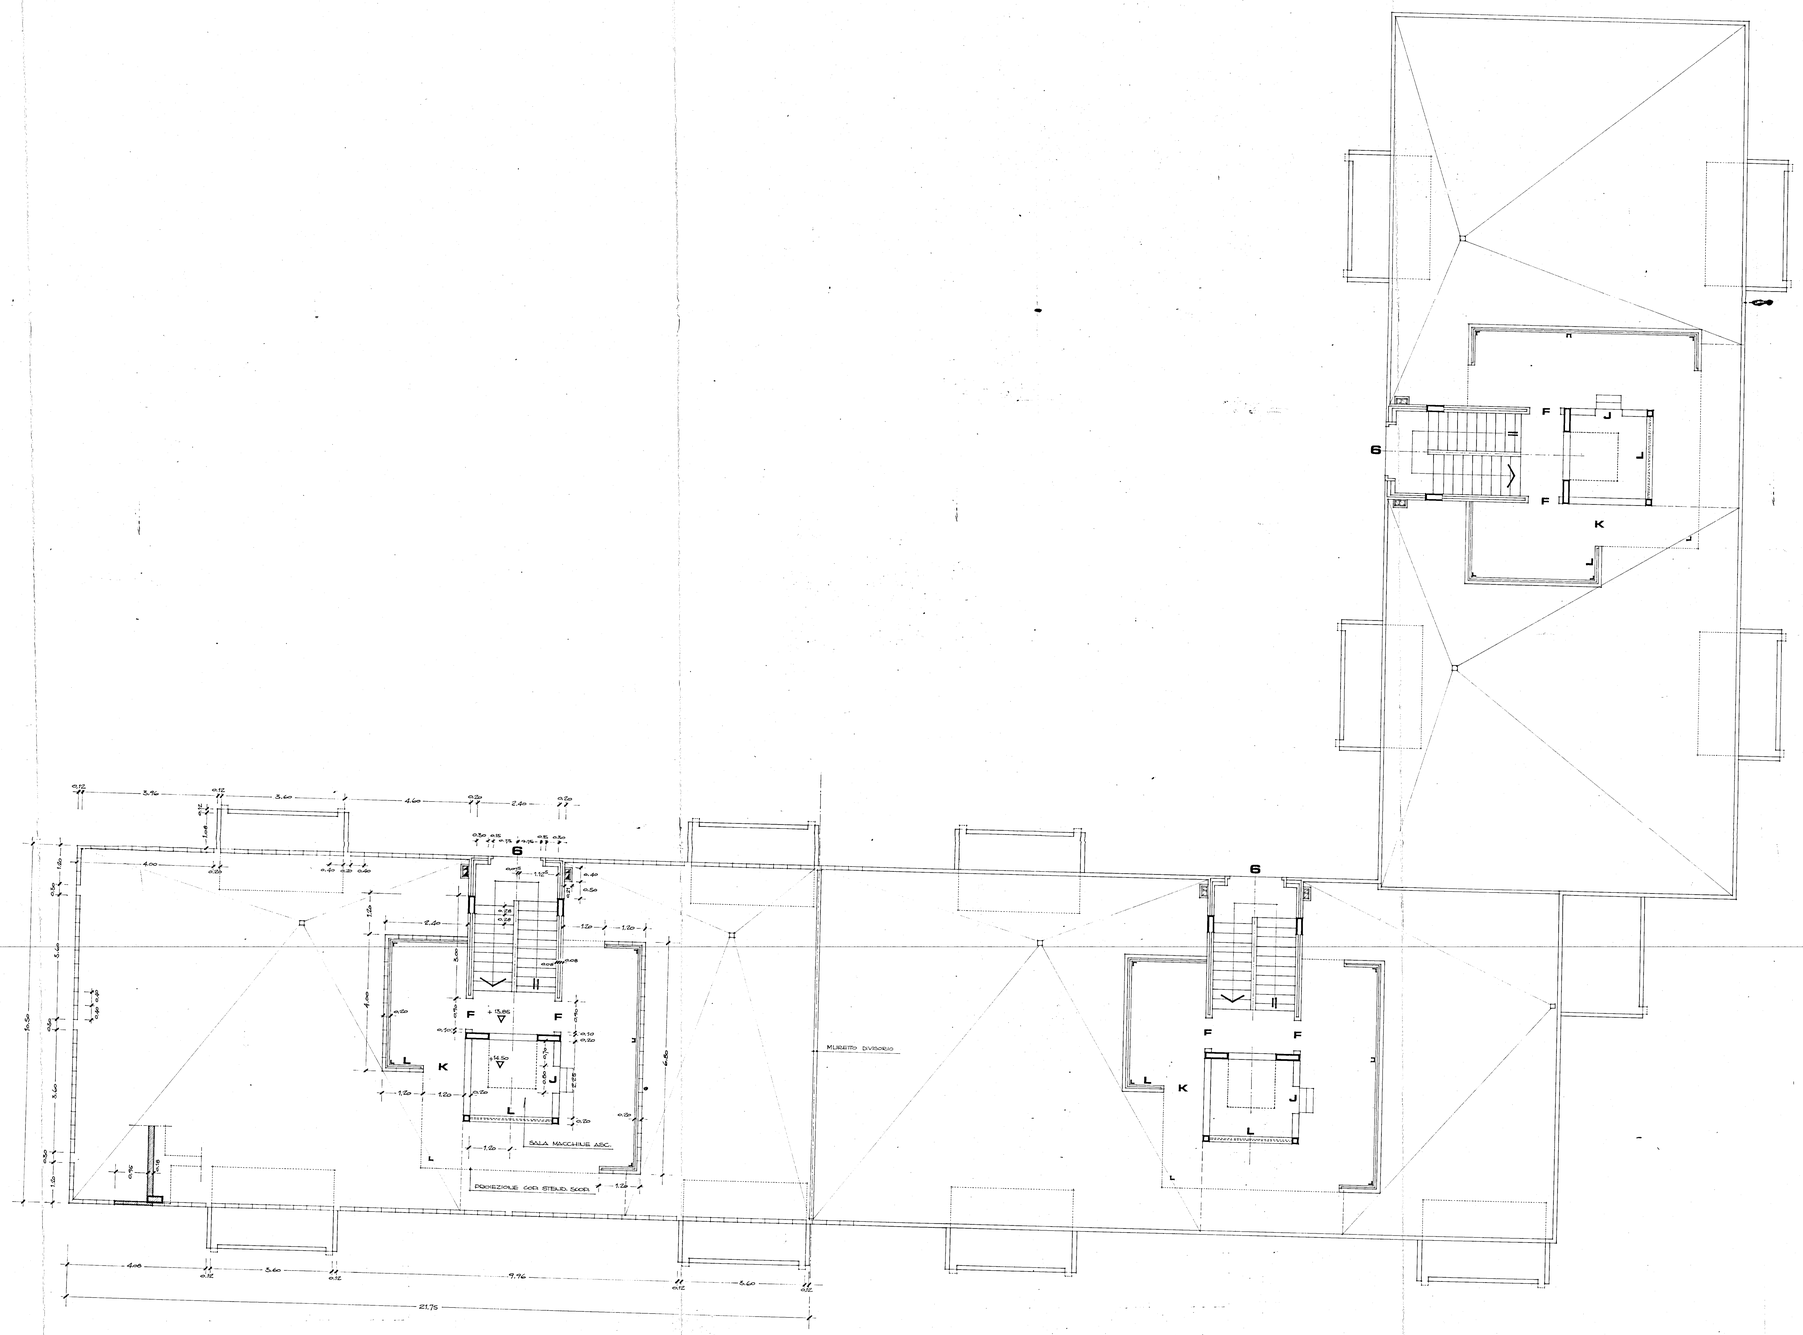

COPIA

INCIS SERVIZIO TECNICO
UFFICIO STUDI E PROGETTI
SEZIONE ARCHITETTURA

LEGGE 422 1460 — PRATICA 70/13 — TAV. 11 — FOGLIO

DESTINAZIONE G.I.
CITTÀ BRINDISI
UBICAZIONE QUARTIERE SANT'ELIA
LOTTO
EDIFICIO A-B

RUSTICO PIANO TERRAZZO

RAPP. 1:50

REDATTO IN DATA OTTOBRE 71
AGGIORNATO IN DATA

IL DIRETTORE PROGETTISTA TECNICO
(Arch. Maria Lamberto Fiorini)

REDATTO DA DOTT. ARCH. E. CIGIANO

IL DIRETTORE PROGETTISTA TECNICO
CAPO DELLA SEZ. DI PROGETTI
(Dr. Ing. Arch. Franco Mastrobuono)

DISEGNATO DI BELLIA, DE ROSA, CENSONI

REVISIONATO DA

per copia conforme
IL DIRETTORE PROGETTISTA TECNICO
(Arch. Maria Lamberto Fiorini)

IL PROGETTISTA

IL CAPO DELLA SEZIONE DI ARCHITETTURA
(DR. ARCH. M. A. DIAGO)

IL CAPO DELL'UFFICIO STUDI E PROGETTI
(DOTT. ARCH. F. BARBARISCHI)