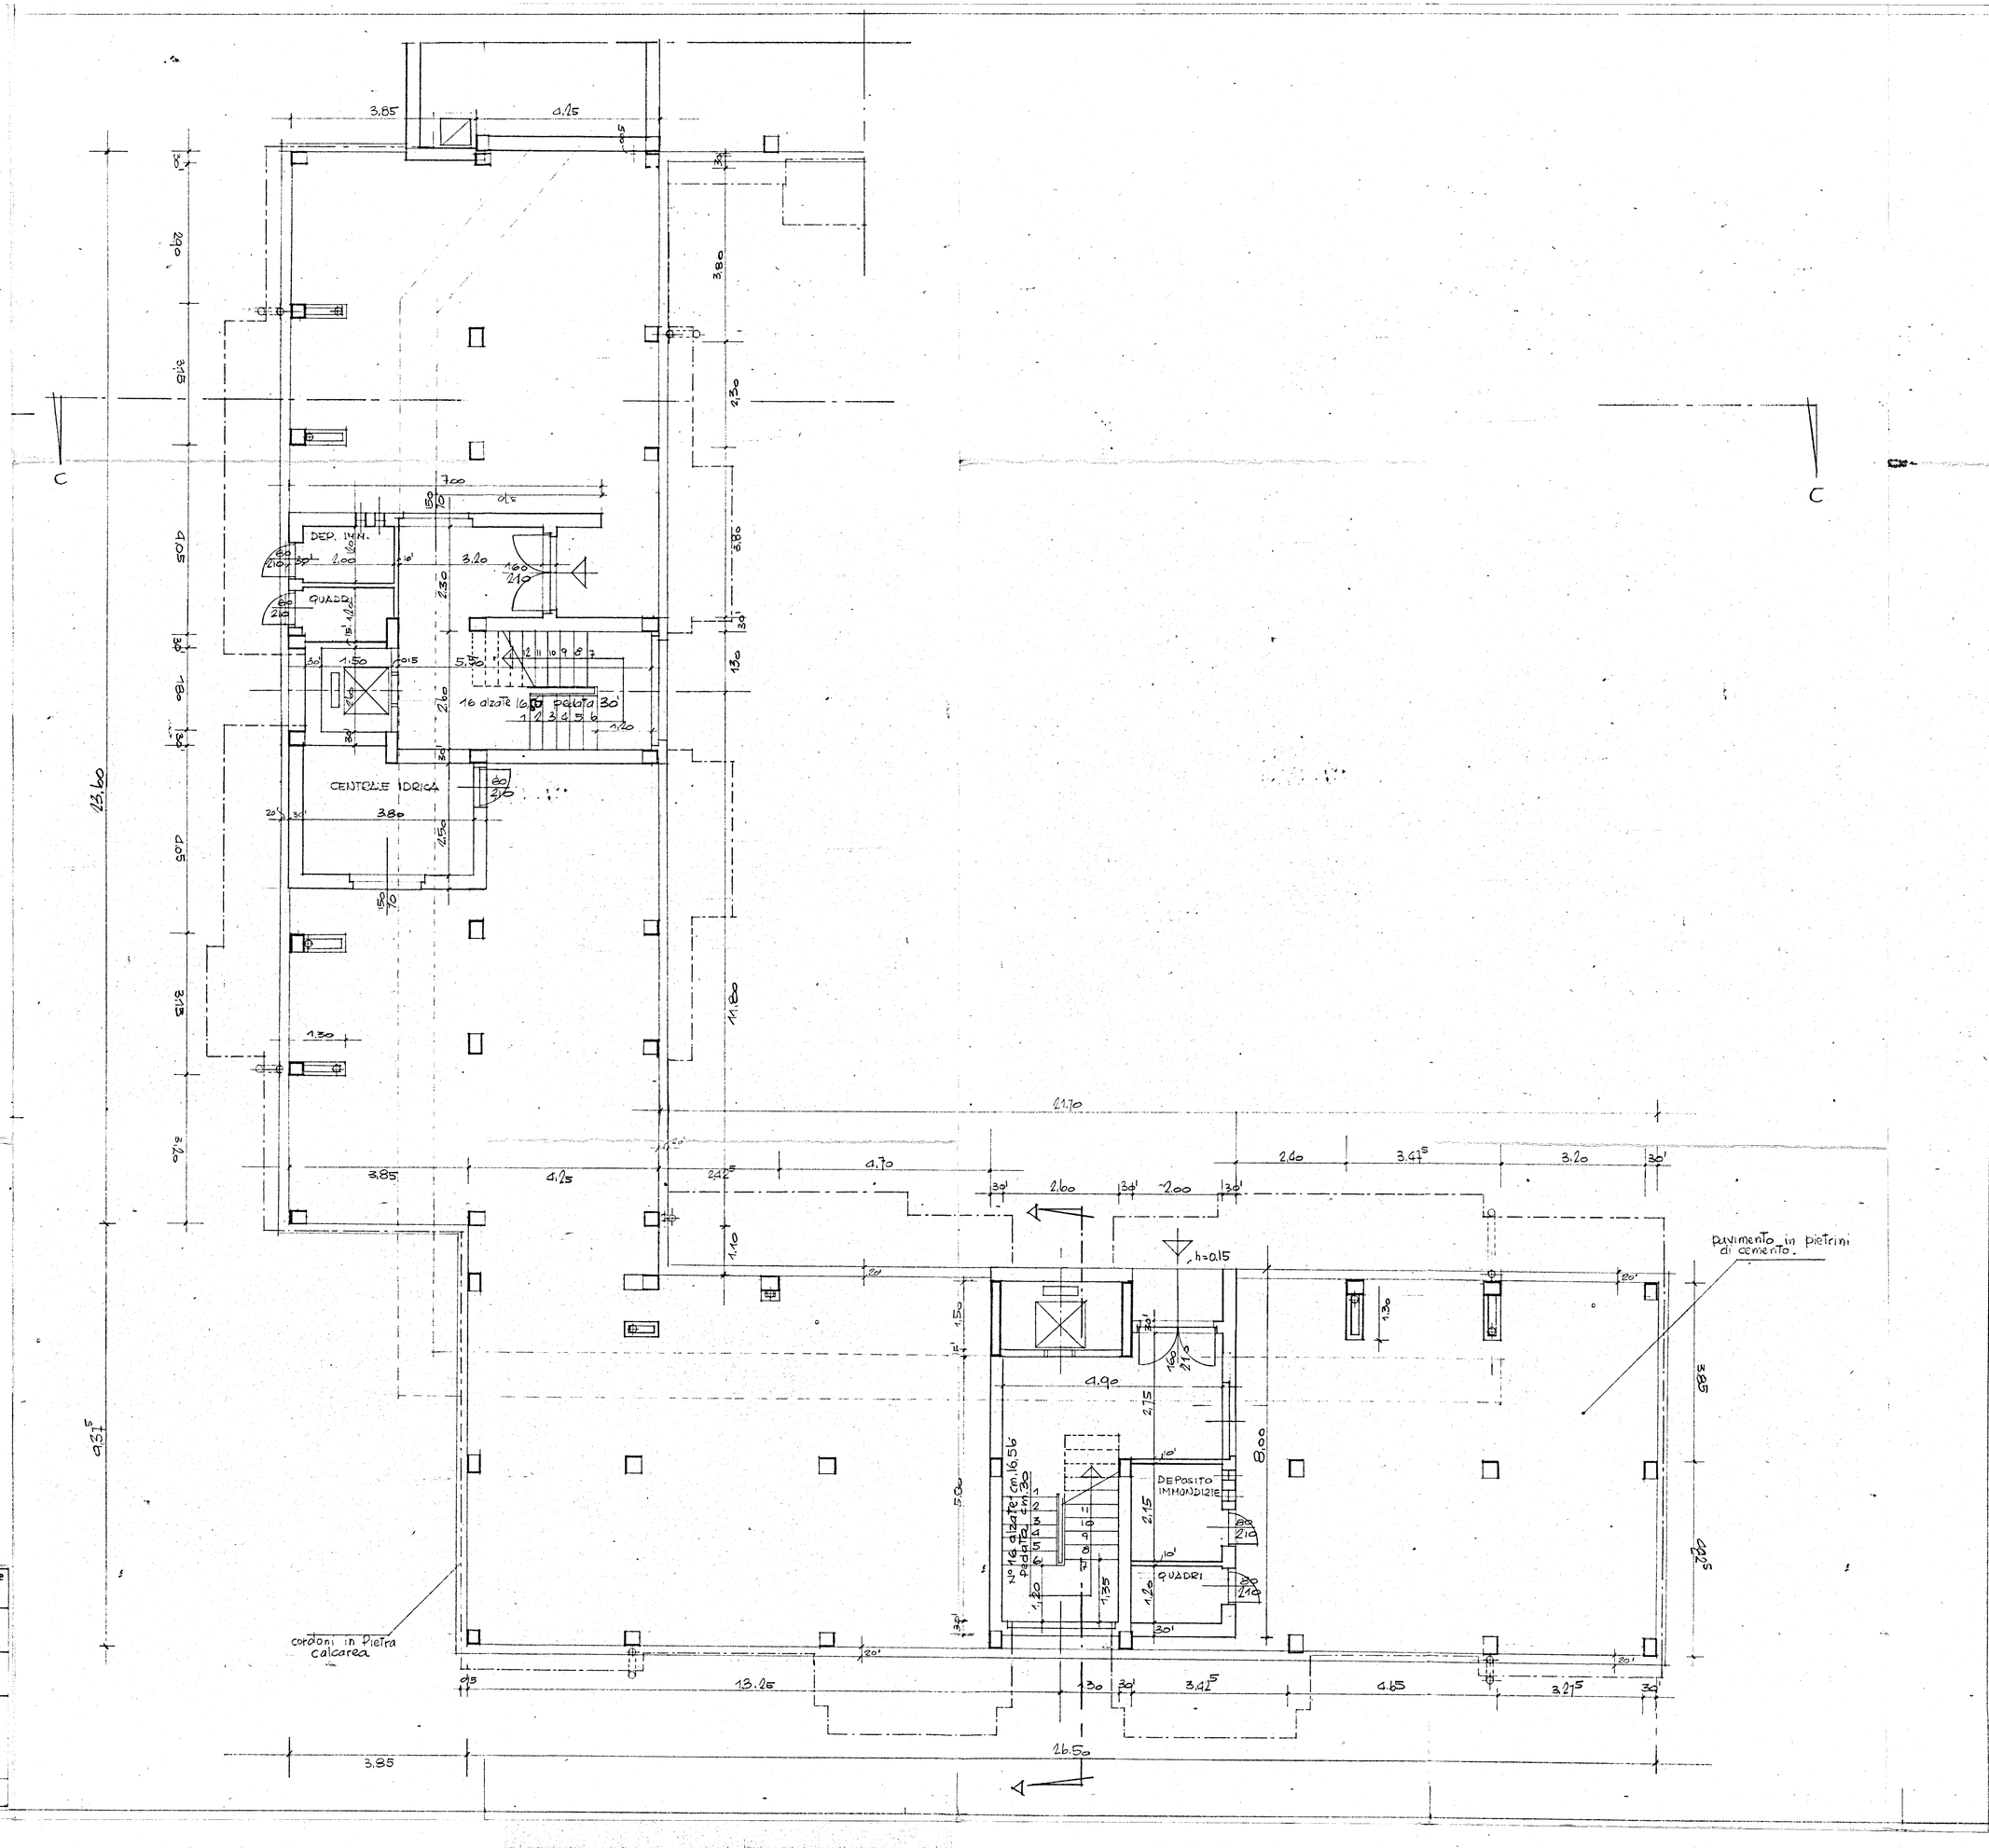

TTIONE CASE LAVORATORI (Legge 14-2-1963)	Intervento Nº 1312	stazione appaltante I A C P	
QUARTIERE S.ELIA BRINDISI		data / agg. / agg. / agg. / archivio	2
ETTO ESECUTIVO - LOTTO "A1" - FABBRICATO C TA PIANO TERRENO CORPO C_2 RAPP. 1:50			
A Ing O Angelini	STRUTTURE C Ing F. Piro	note	
A Ing M Bolognese	IMPIANTI Ing P Fabretti		
A Ing U Lonace	PROGRAMMAZ Ing A Maldari		
A Ing I Parrelli	PROGRAMMAZ Ing L. Poli		
A Ing L Poli	PROGRAMMAZ Ing E Romanazzi		
A Arch F Pignatelli	COORDINATORE Ing A Maldari		
A Arch G Pinto	DIREZIONE LL. I A C P	controllo	visto
URE C Ing F D'Alonzo			