
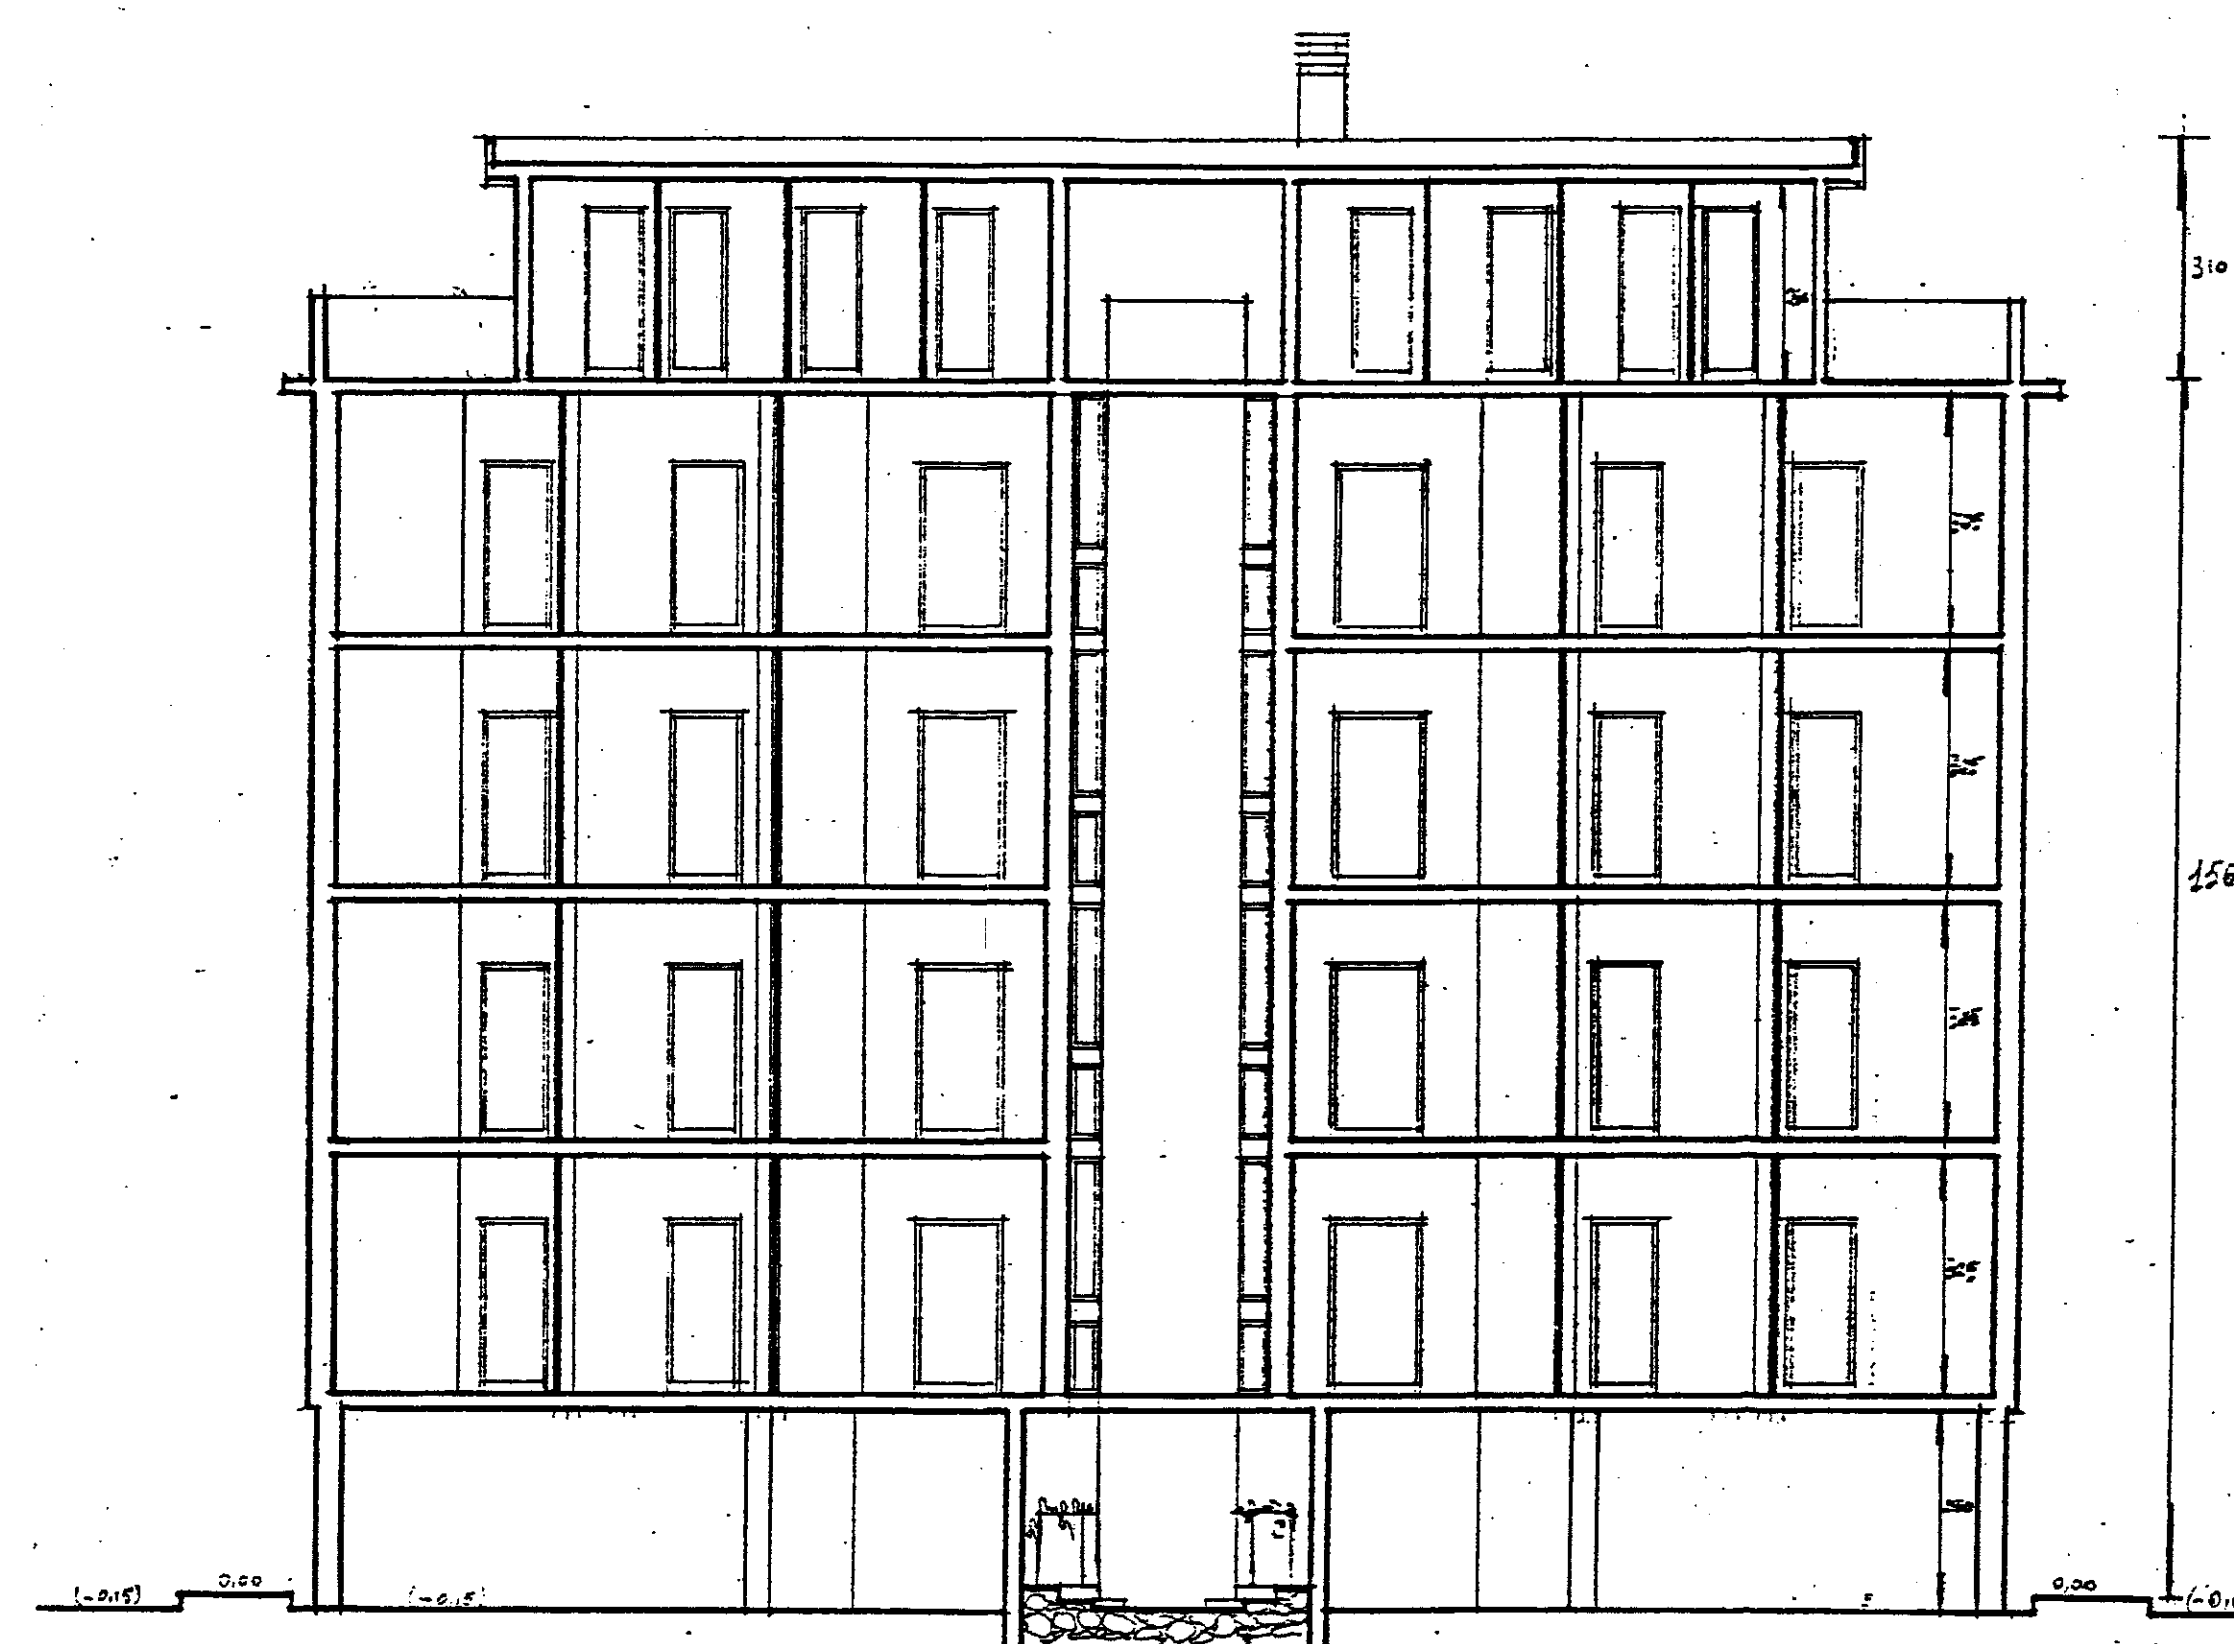
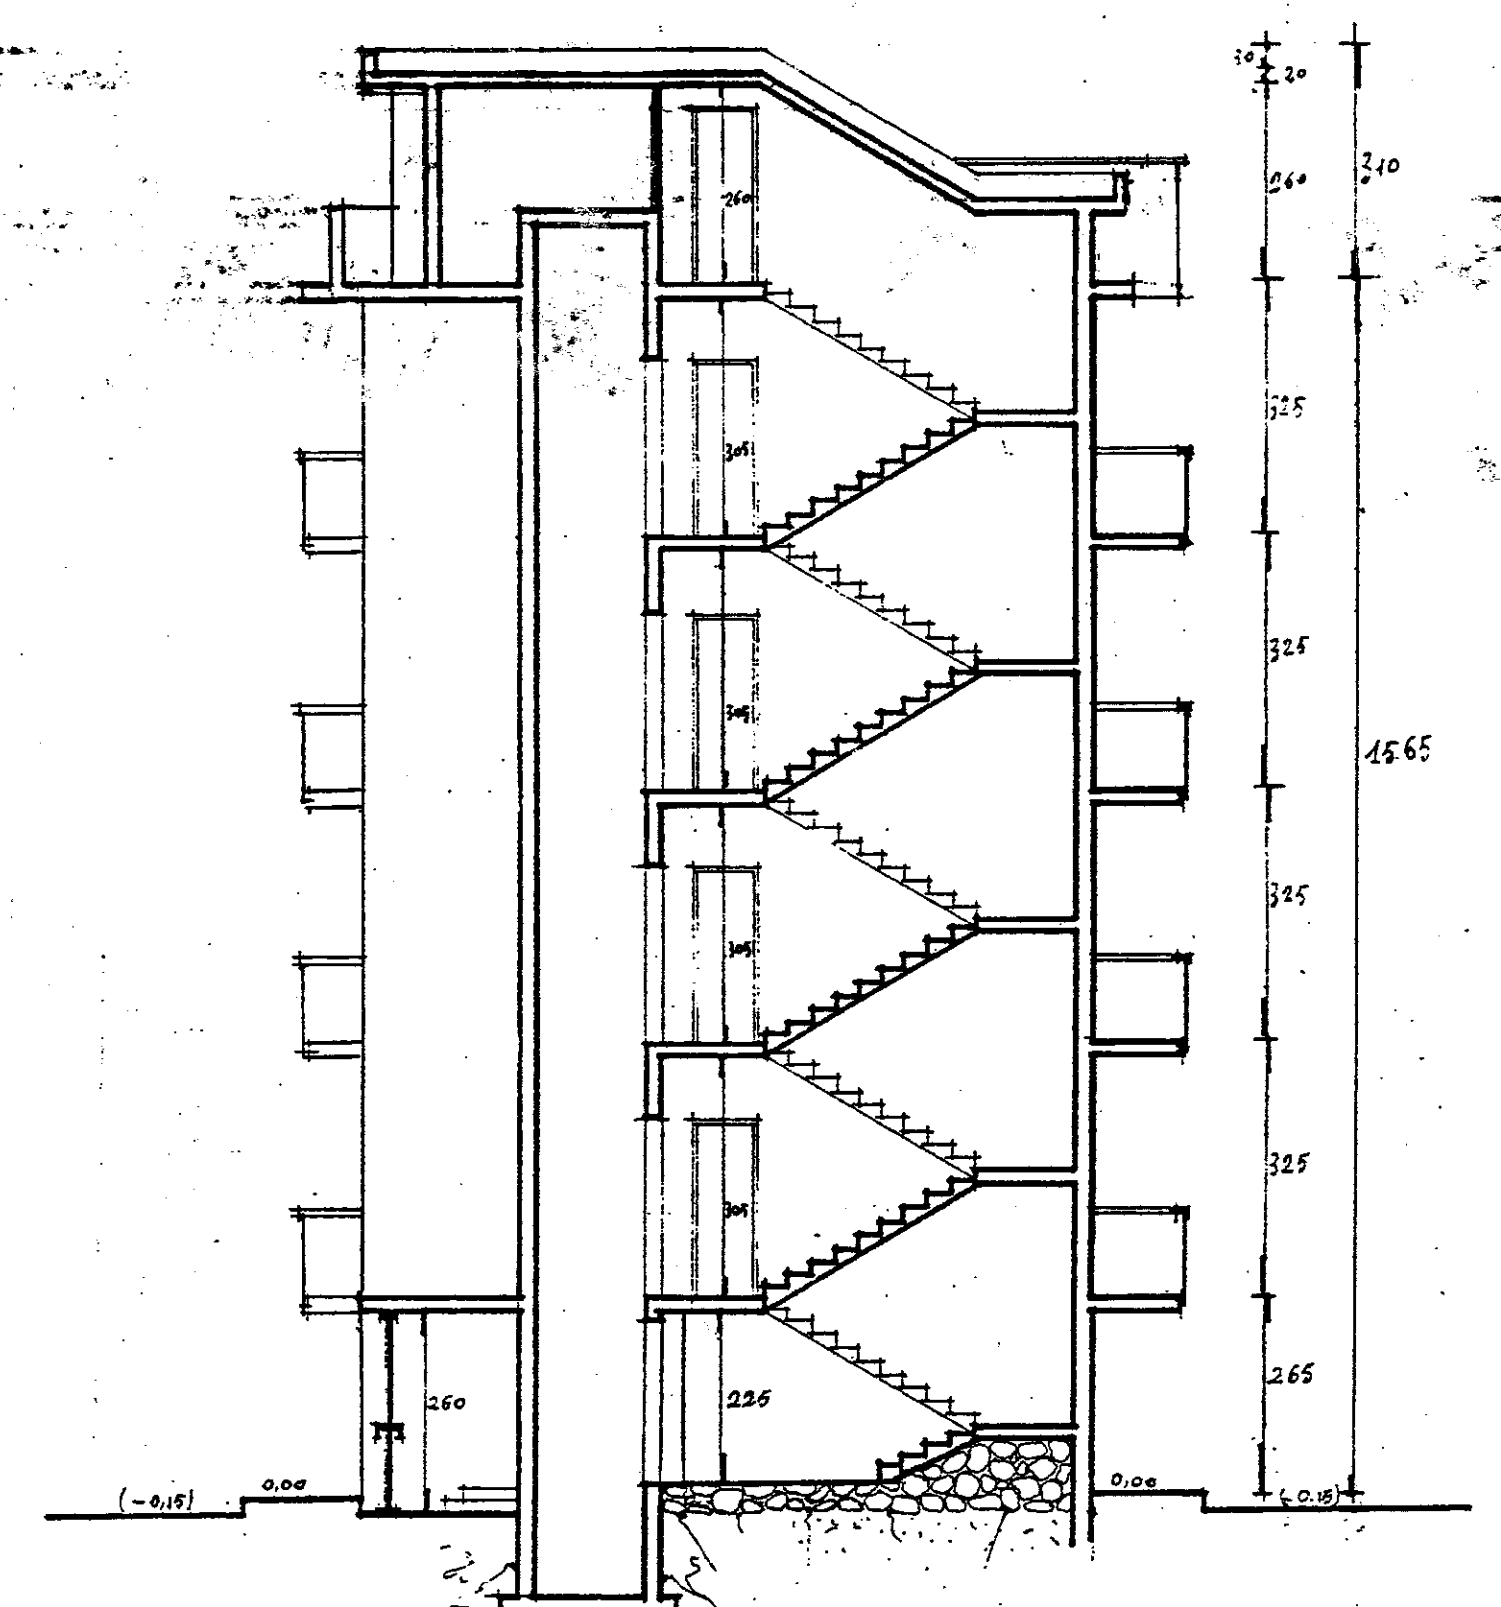


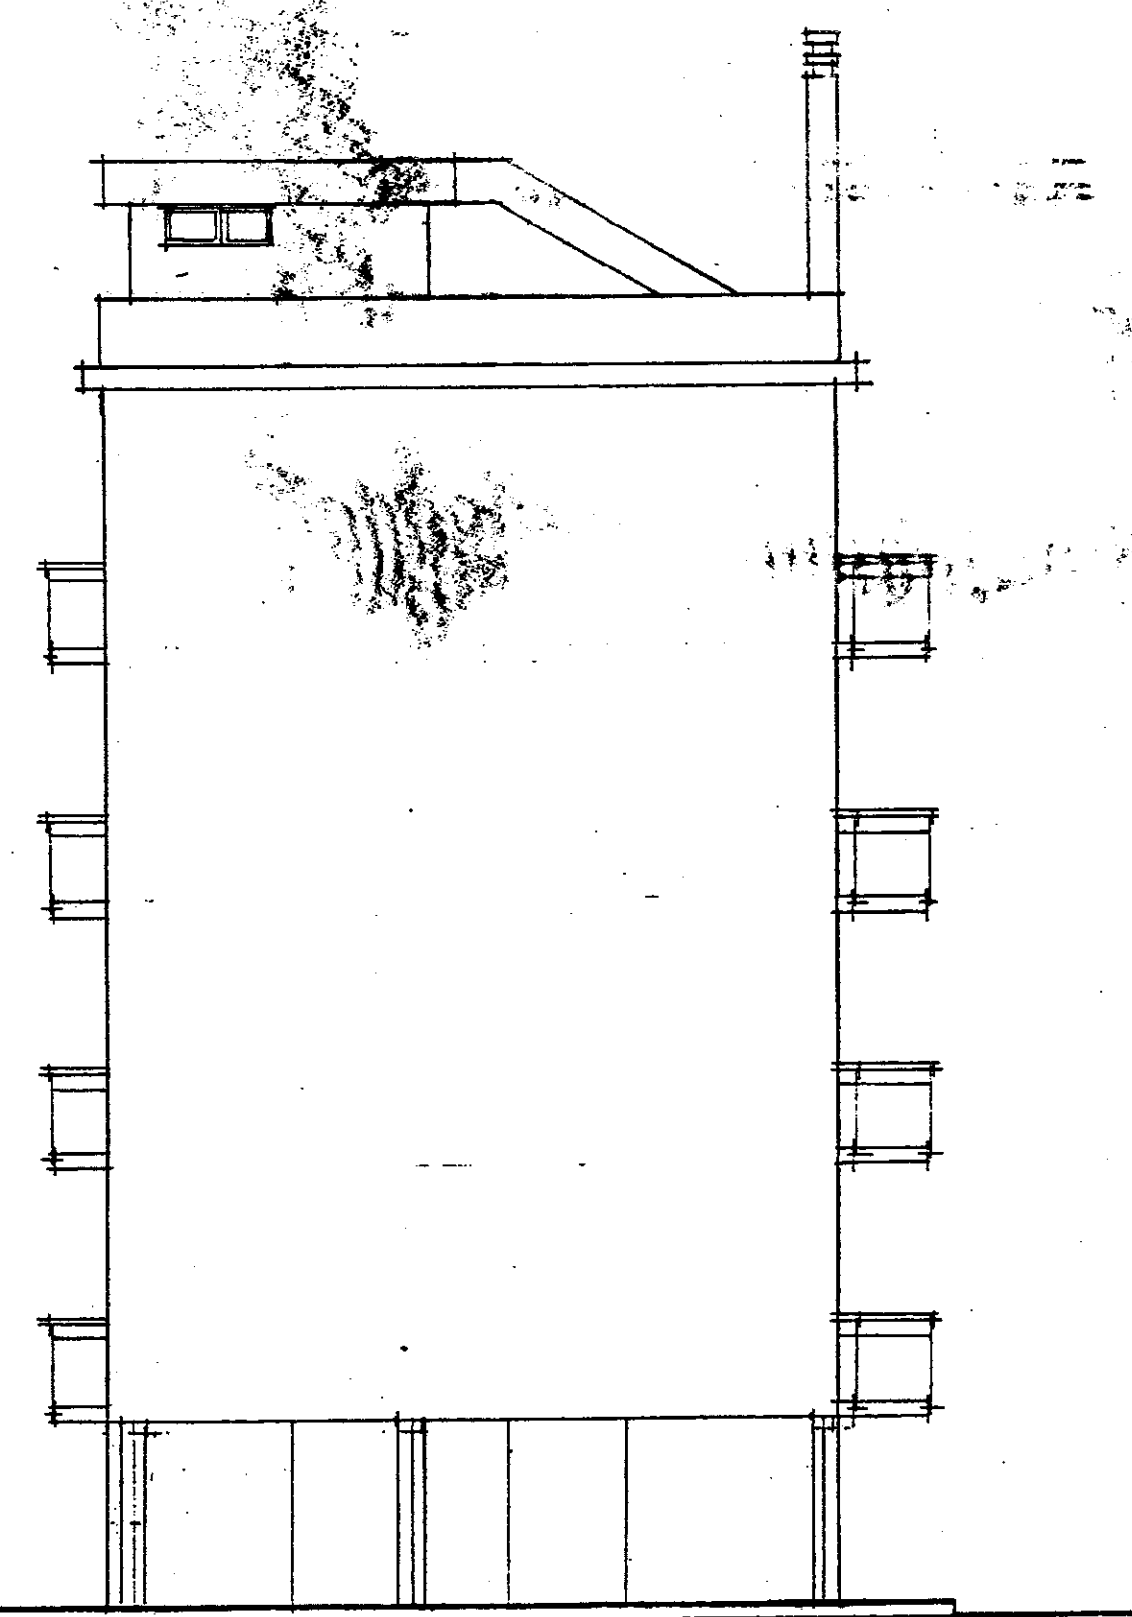

ISTITUTO AUTONOMO CASE POPOLARI  
PER LA PROVINCIA DI BRINDISI

**FINANZIAMENTO :  
DELIBERA GIUNTA REGIONALE  
N. 925 DEL 22.06.2004**

**LAVORI DI MANUTENZIONE STRAORDINARIA E RISANAMENTO  
ALLOGGI DI E. R. P. IN BRINDISI  
S. ELIA - LOTTI C/3150 / 3151  
PIAZZA MORANDI - PIAZZA CARENA**

PROGETTO ESECUTIVO

DATA : Novembre 2006

SCALA : 1: 100

ARCHIVIO

TAV. 2b

PIAZZA MORANDI CIV. 1  
PROSPETTI E SEZIONI

**PROGETTISTA :**  
DOTT. ING. Mario QUARTA

**RESPONSABILE DEL PROCEDIMENTO :**  
DOTT. ING. Giuseppe DE ANGELIS

**COORDINATORE SICUREZZA  
IN FASE DI PROGETTAZIONE:**  
GEOM. Vittorio SERINELLI

**COLLABORAZIONE TECNICA:**  
GEOM. Maurizio SPAGNOLO  
GEOM. Antonio NAPOLITANO