
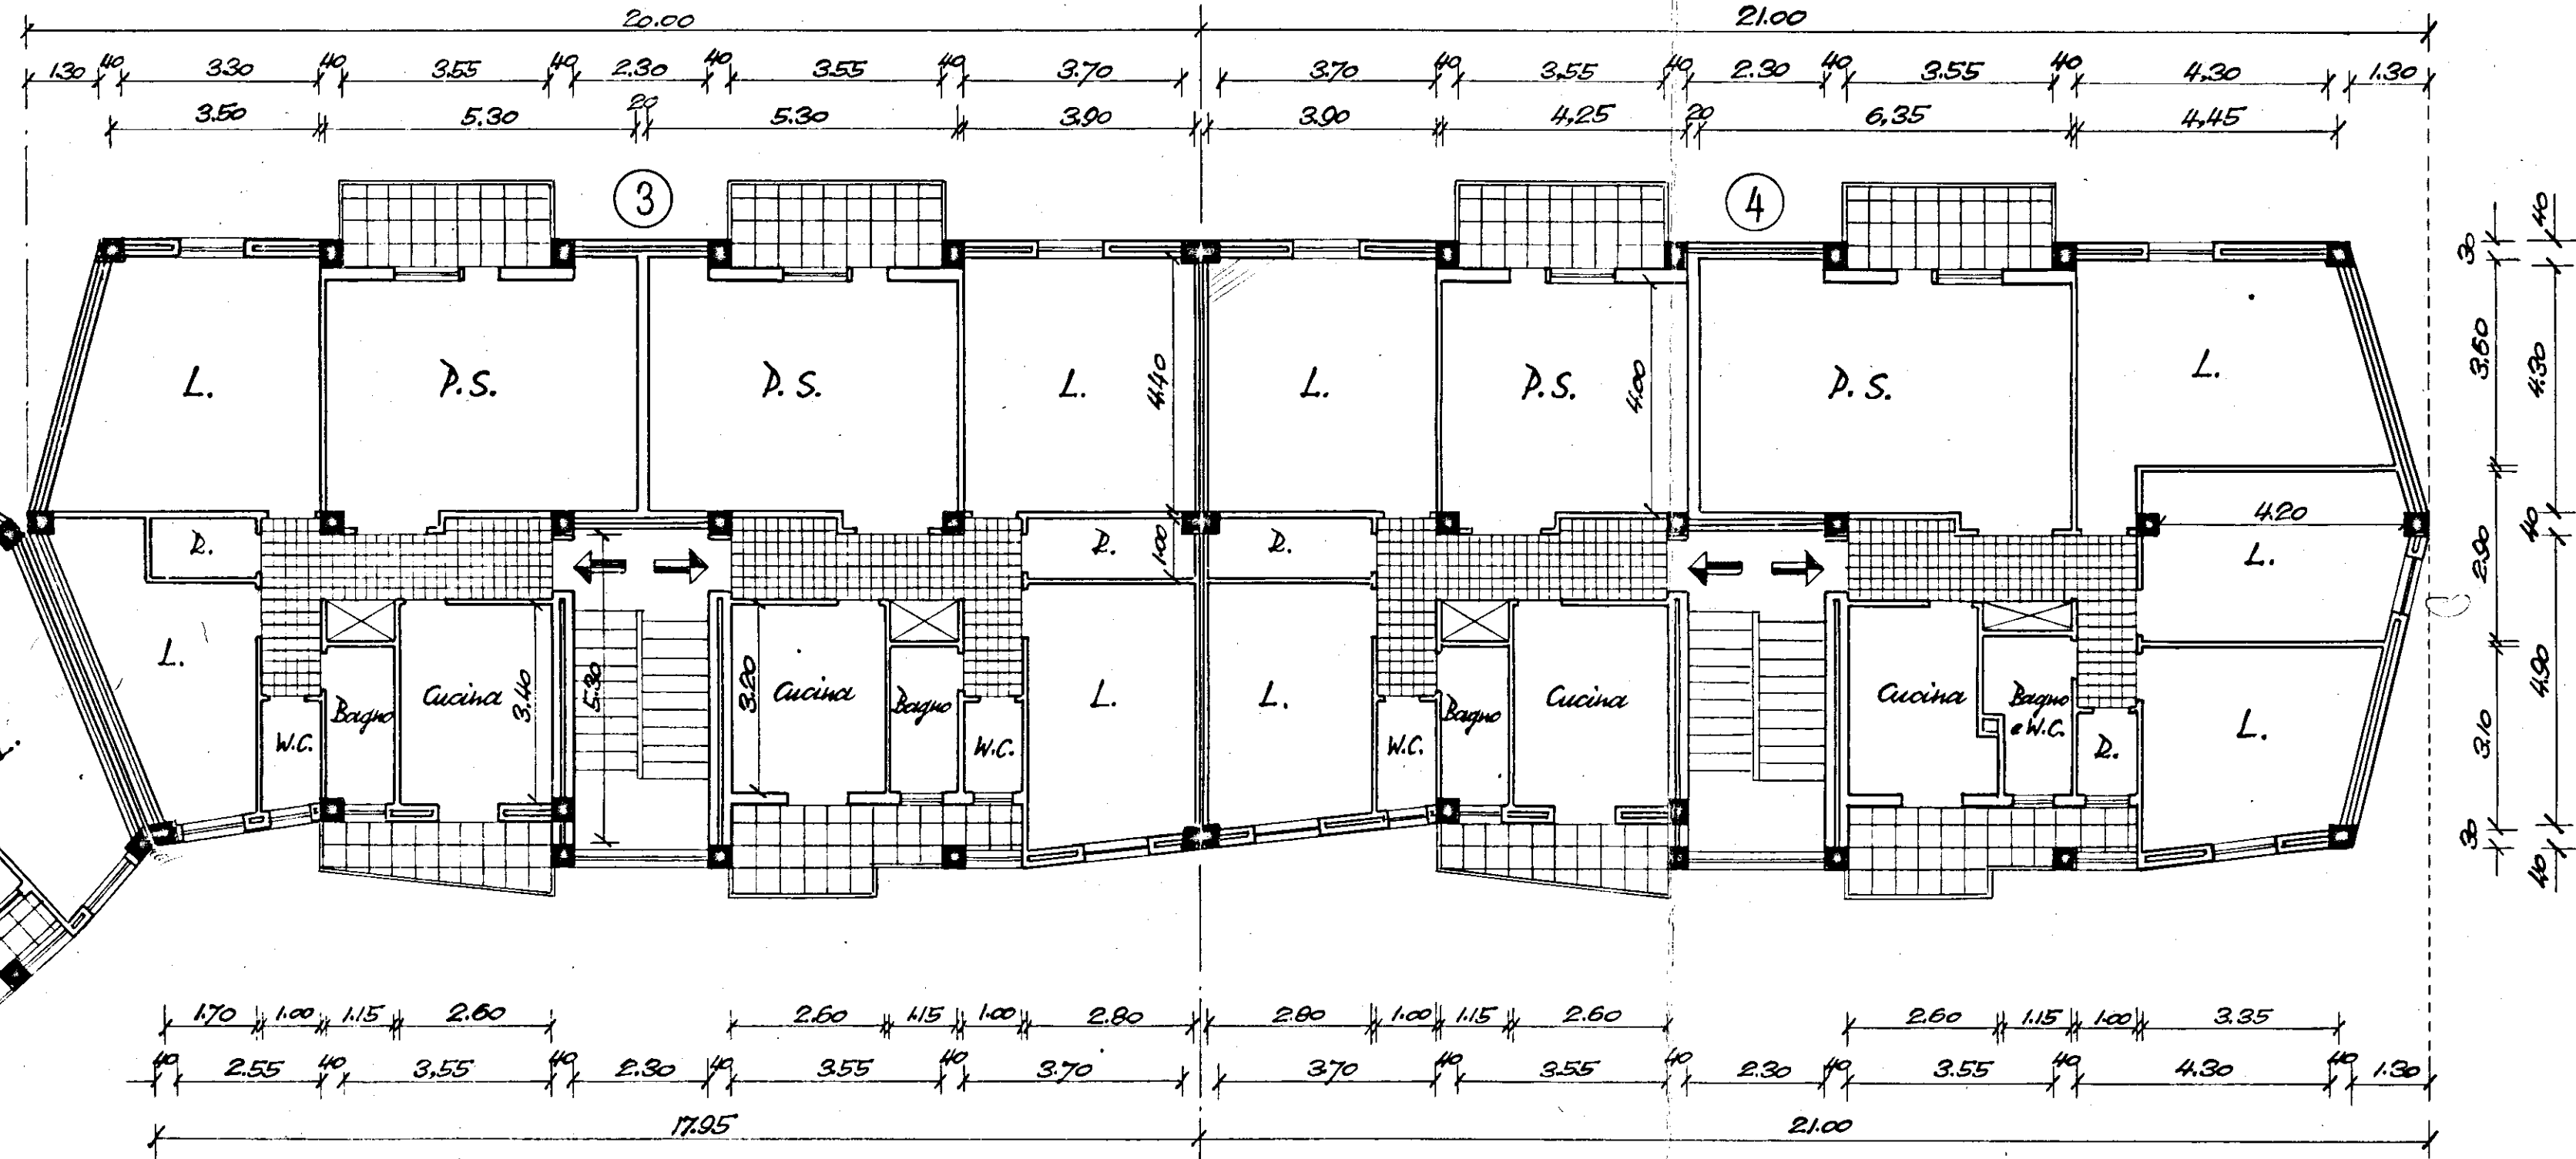
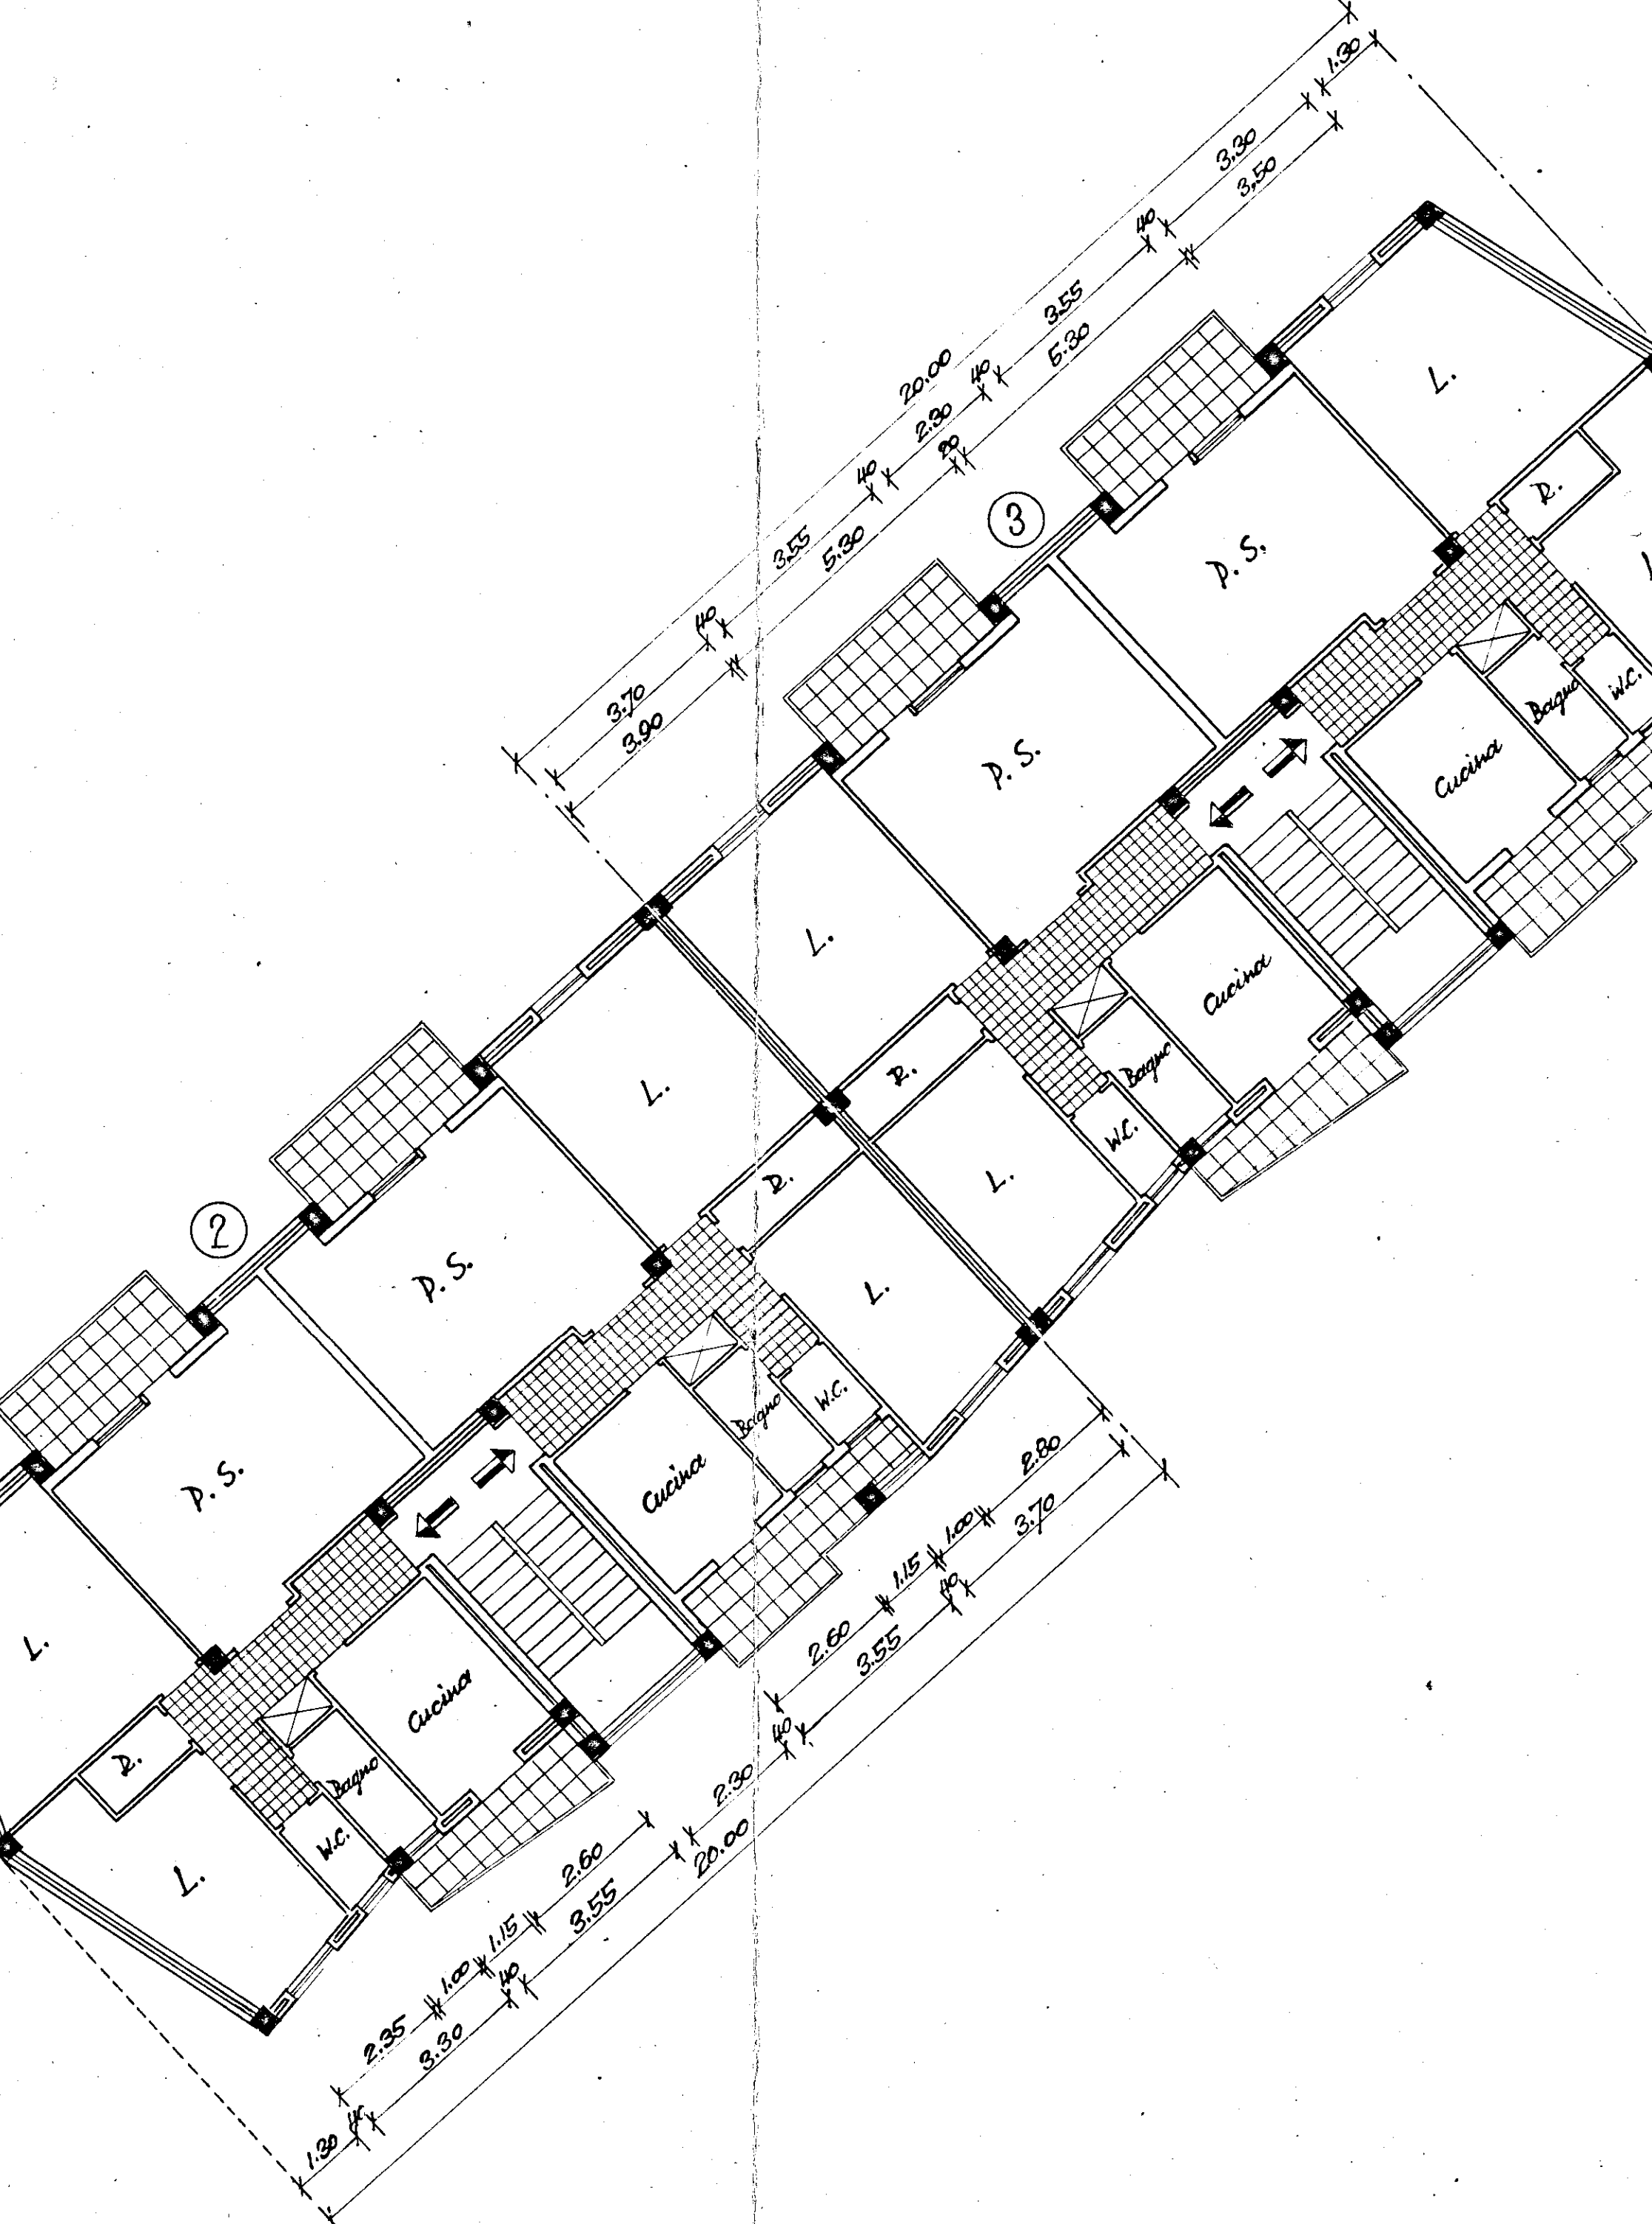


PROGETTO: GRUPPO
PROF. ARCH. ALBERTO GATTI
PROF. ARCH. DUMBA DE SANCTIS
DOTT. ARCH. SANTE DE SANCTIS
DOTT. ING. GIORGIO ZAMA
DOTT. ING. GIOVANNI ROMA

PIANTA TIPO - Scala 1:400

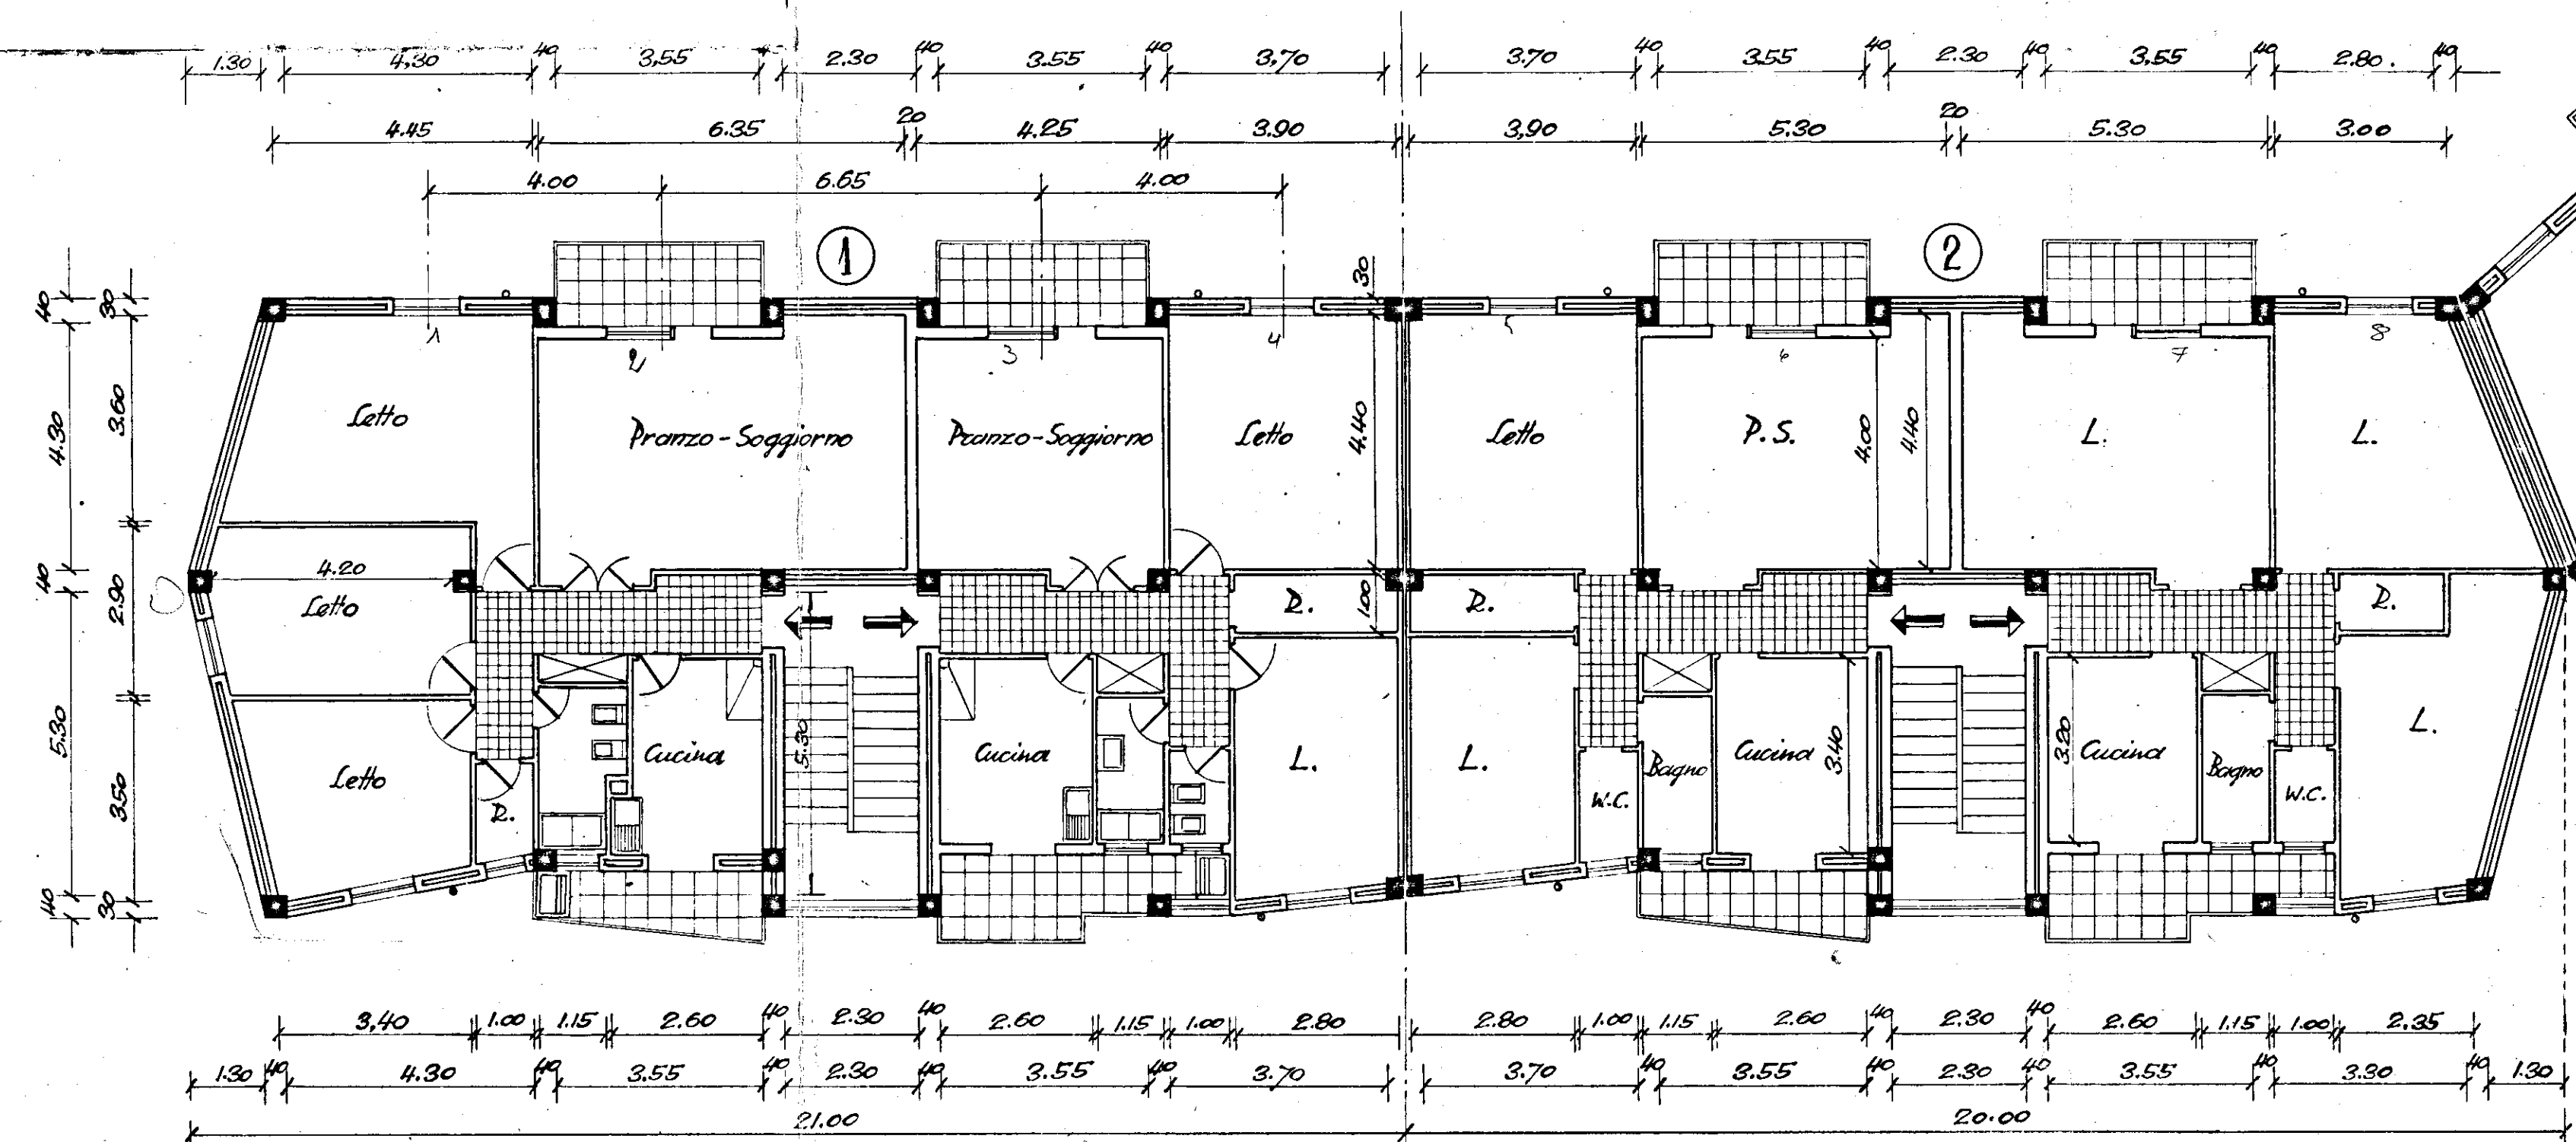

1.2 alloggi per piano
4 e alloggi