


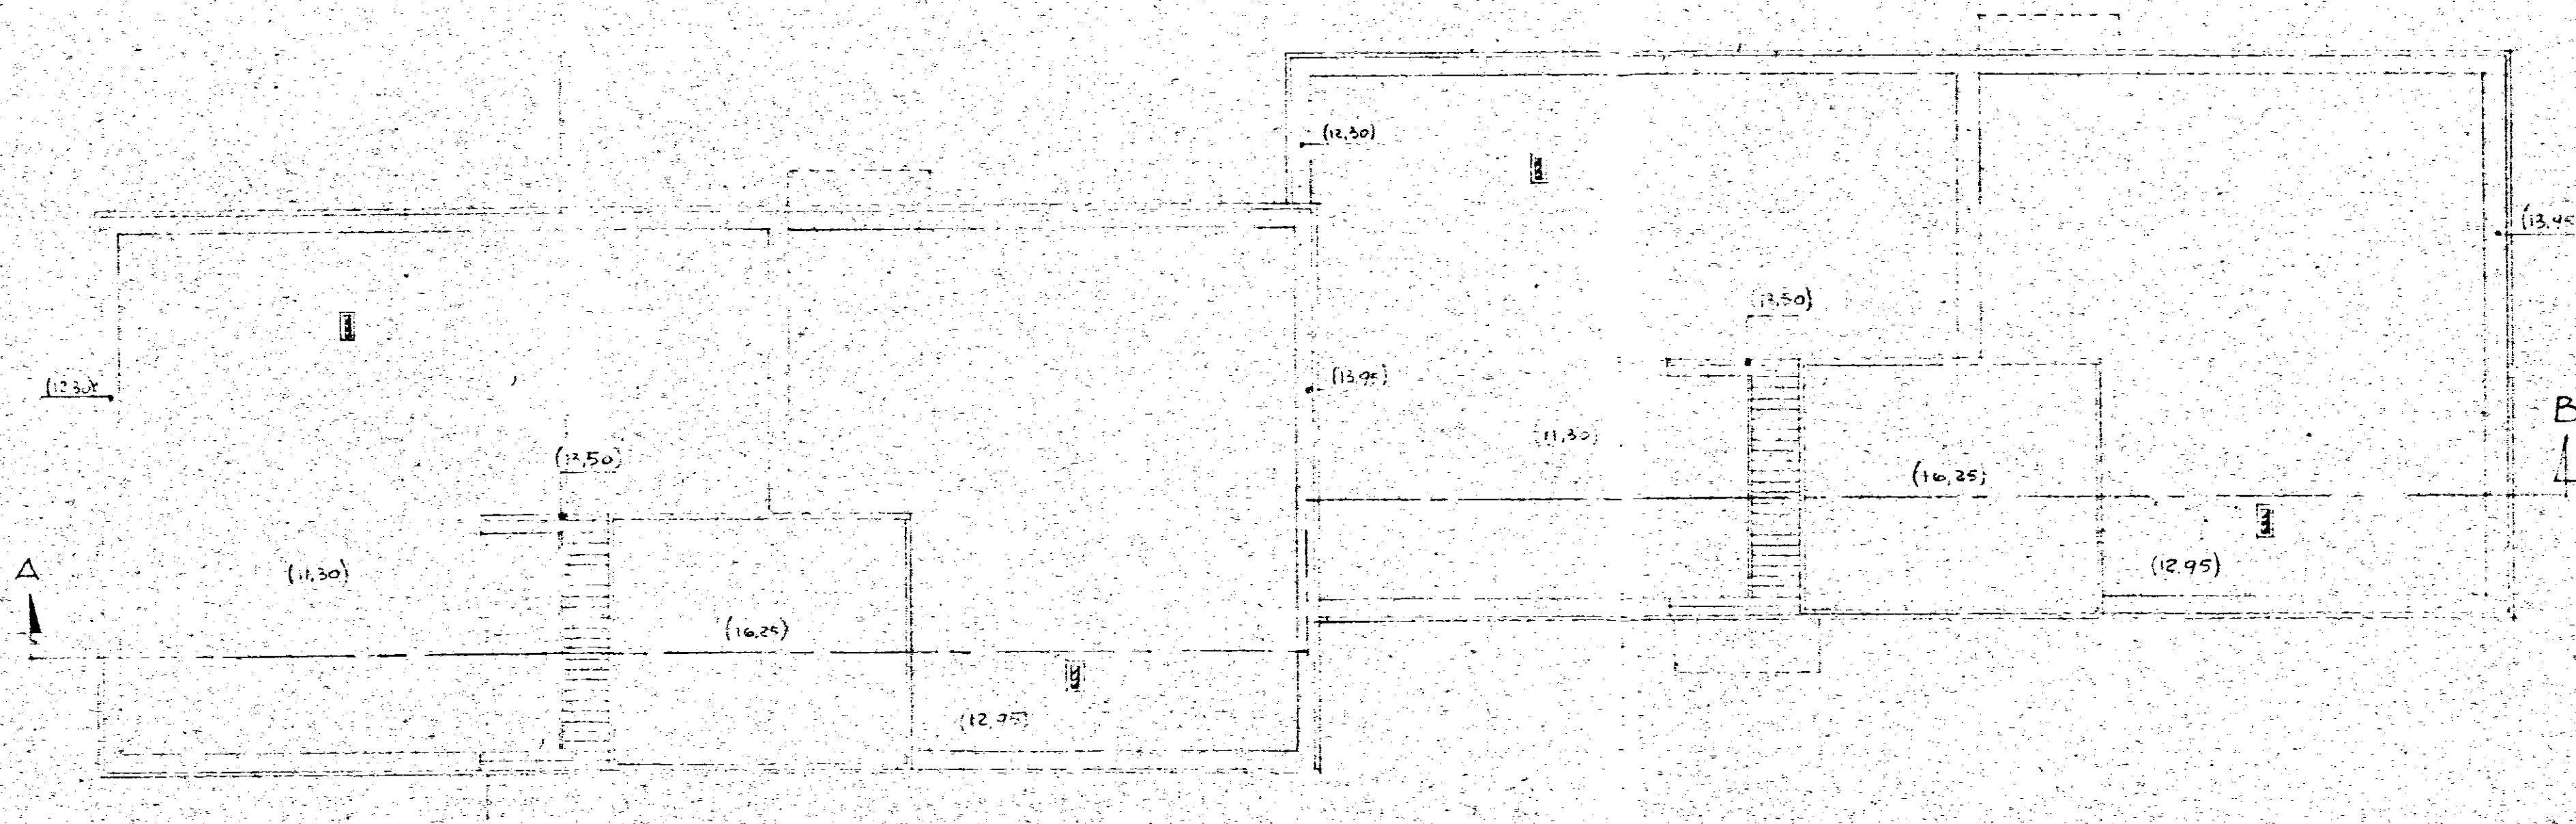

1/c

GESTIONE	GRUPPO ARCH. SPACCARELLI - A. BACCIN - BRUNO - DONI - C. BACCIN		
UNA CASA	ed. C		DIS. N° 6662
2° SETTENNIO			TAV. 3
CASE IN	N. 13, 14, 15, 16		SERIE 243
MESAGNE			
STAZIONE APP.	DIAUTA COPERTURE		ROMA
I.A.C.P.			4 LUGLIO 1954
BRINDISI	RAPP. 1:100		