


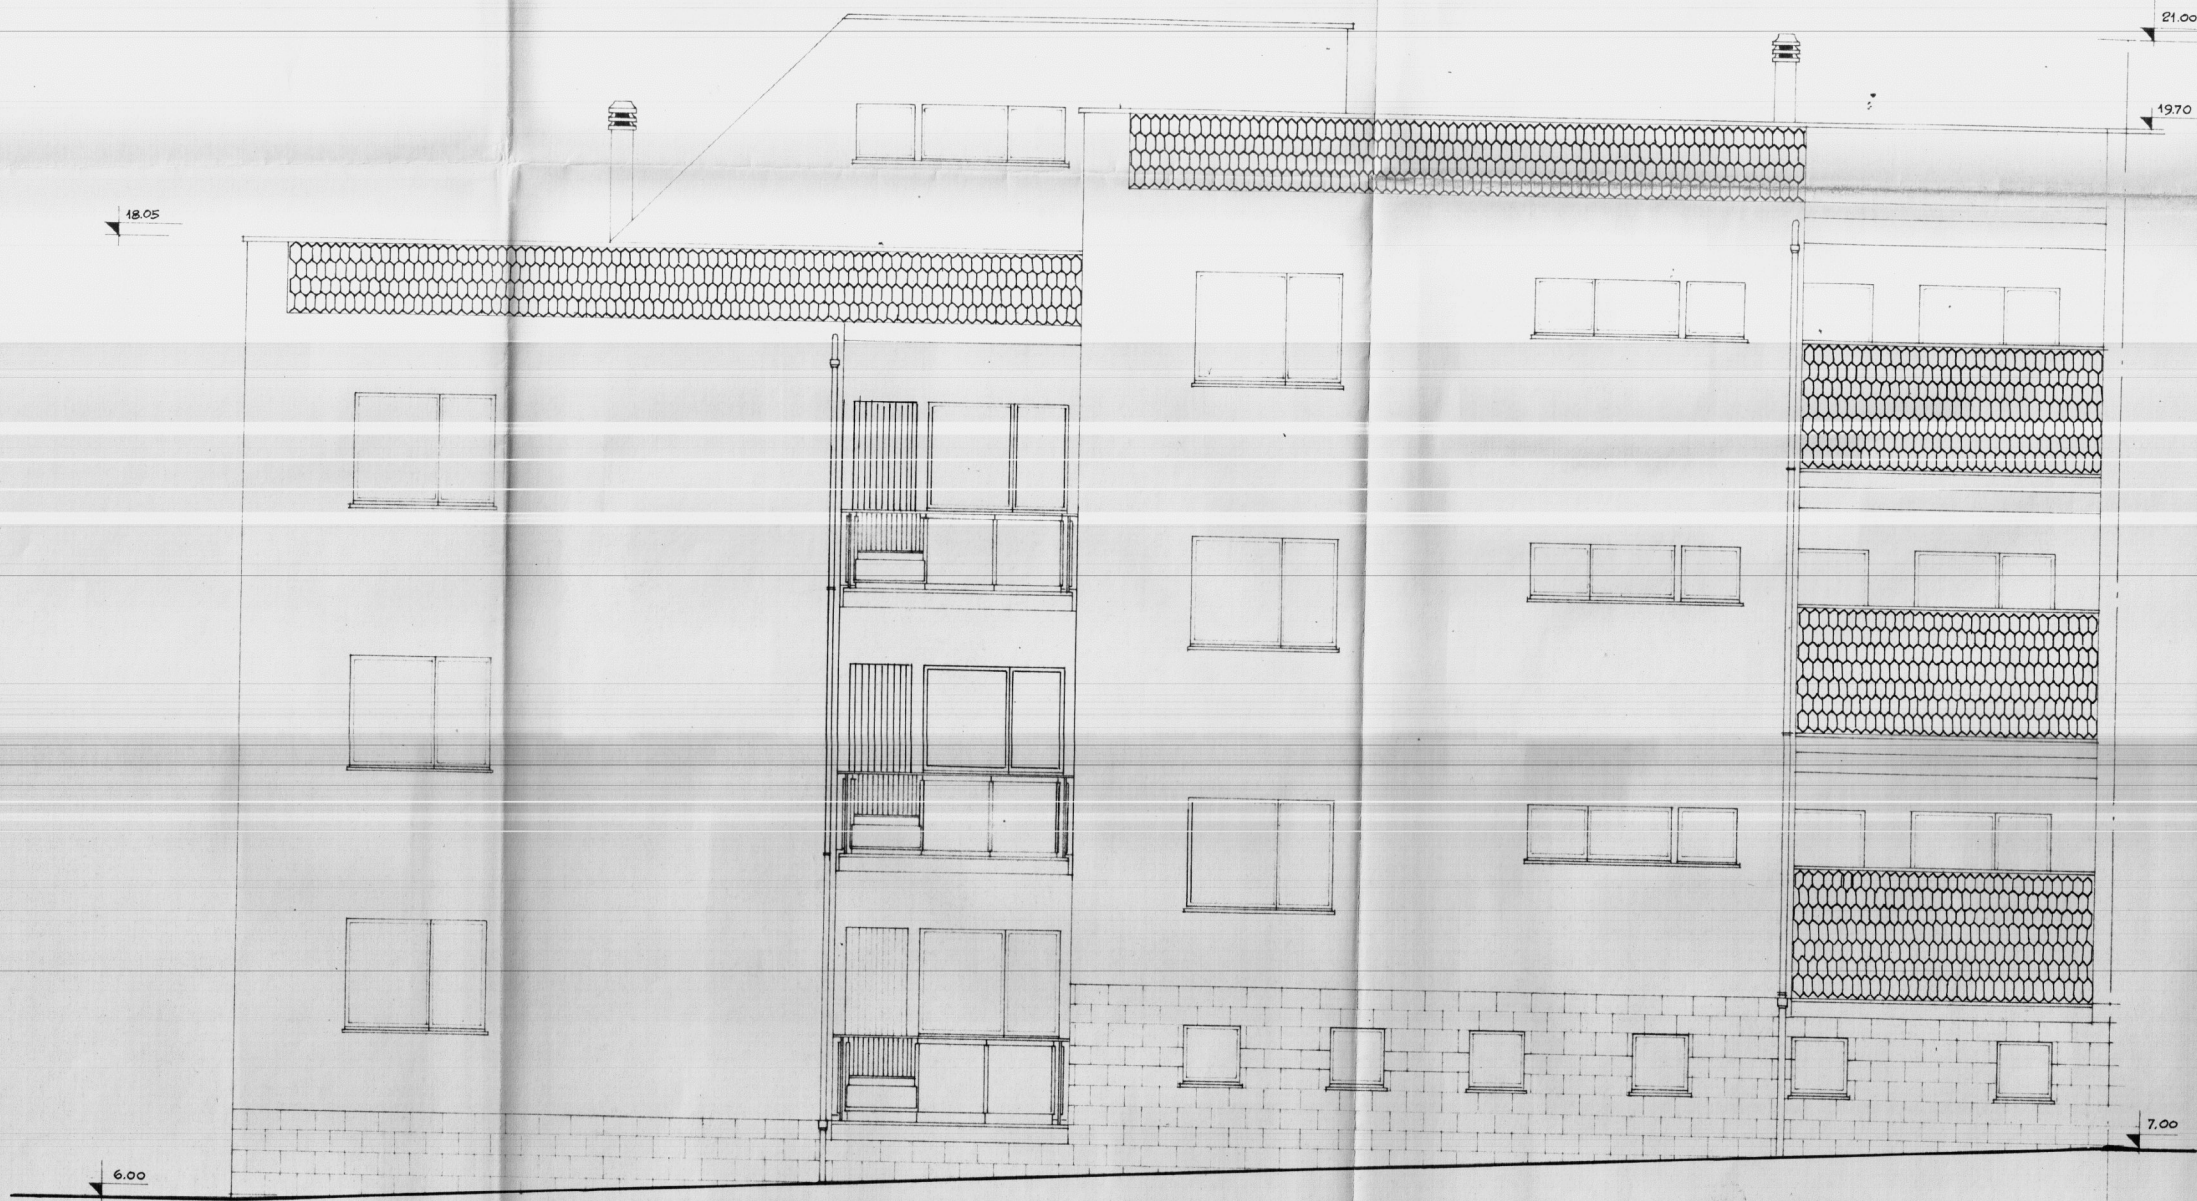

IL CAPO GRUPPO

GESTIONE	GRUPPO ARCH. SPACCARELLI ABACCINI BRUNO DONI C. BACCINI	DIS. N. 6684
INA CASA	nucleo 1° edificio A	TAV. 5°
2° SETTENNIO	n. 5-6	SERIE 241
CASE IN		
CEGLIE-MESSAPICO		
STAZIONE APP.	PROSPETTO NORD	ROMA
I.A.C.P.	RAPP. 1:50	30 GIUGNO 1959
BRINDISI		