


Handwritten signature



AGGIORN.		
GI		
GRUPPO DI INGEGNERIA GIUSEPPE IURILLI & ASSOCIATI BRINDISI - VIA FEDERICO II, 8 - TEL. 23074		
PROPRIETA': ISTITUTO AUTONOMO CASE POPOLARI-BRINDISI-	SCALA: 1/50	TAV. DATA: 2 Novembre '78
PROGETTO: COSTRUZIONE DI ALLOGGI POPOLARI IN BRINDISI AL RICNE FERRINO - Legge 8/8/1977 n°513 -	COPIE:	DIS. VISTO:

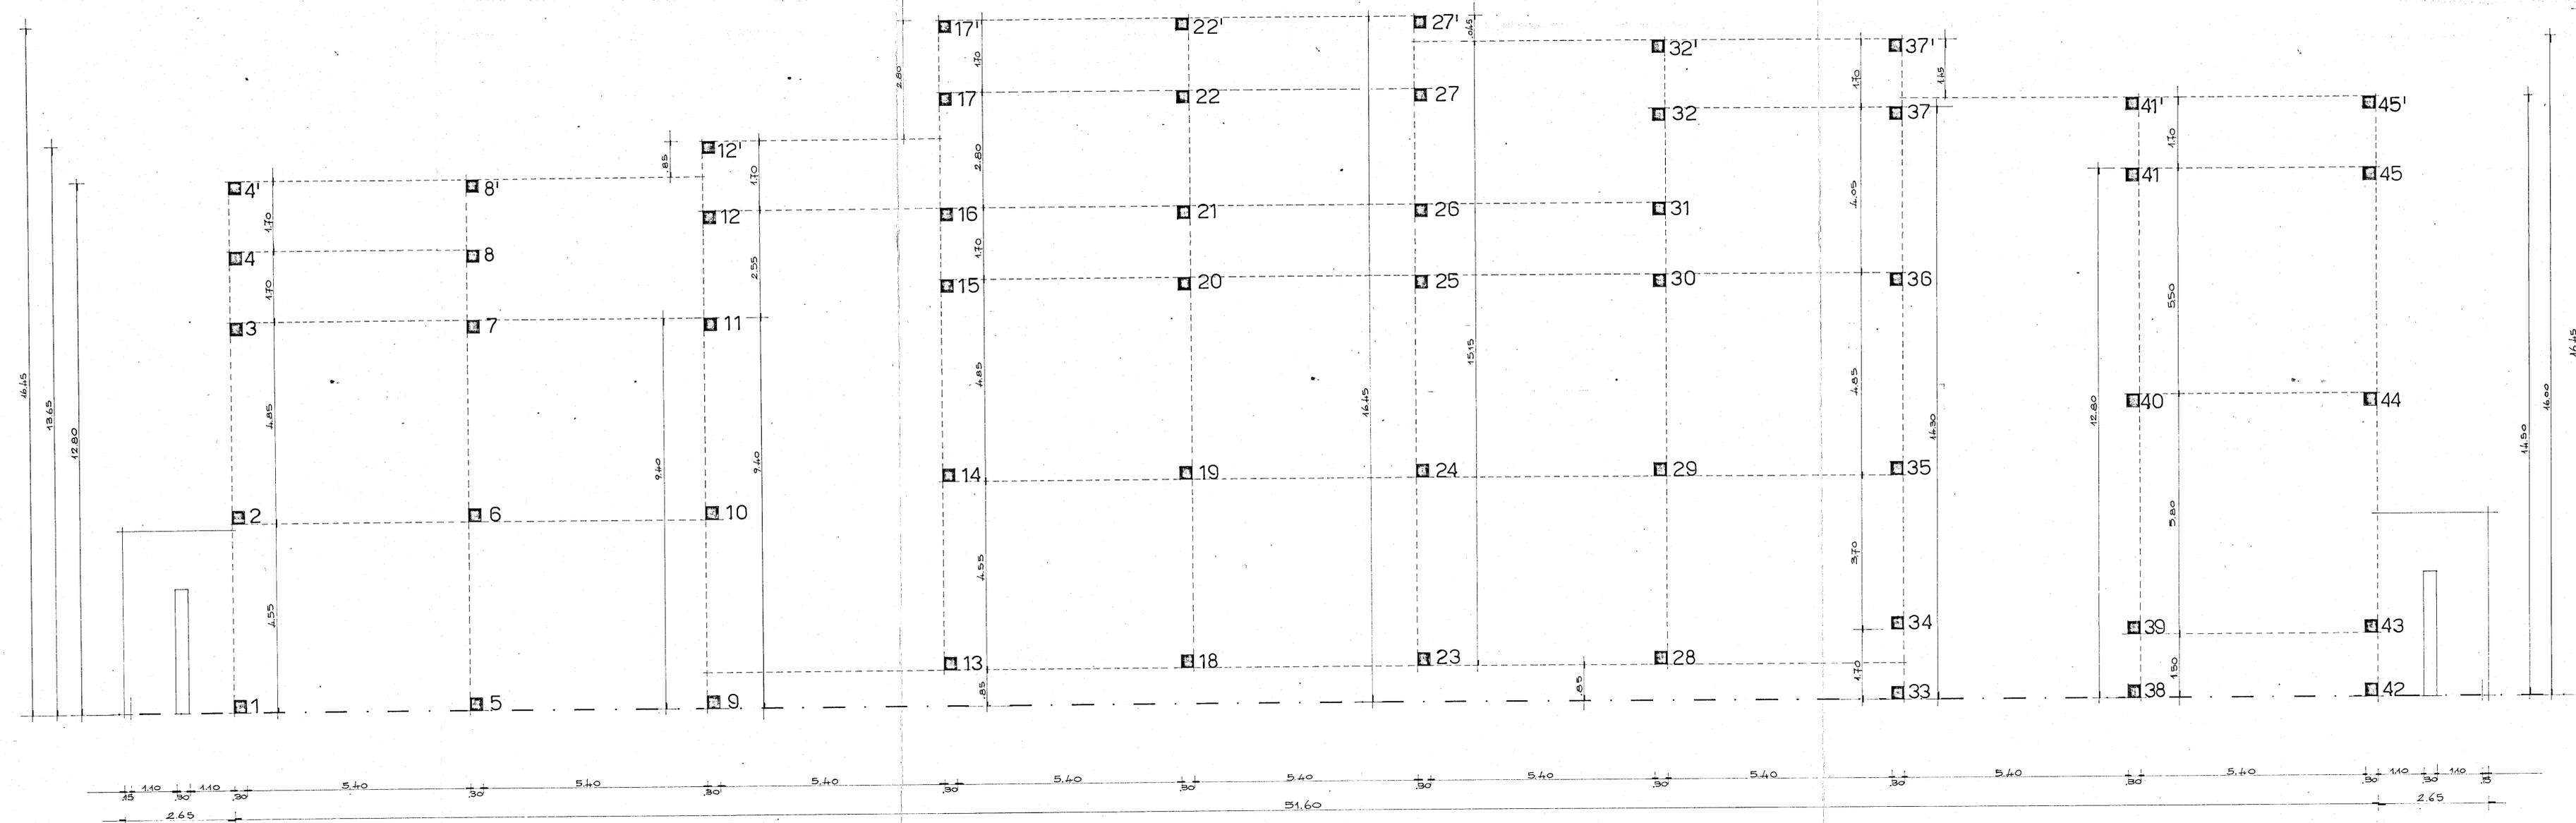

EDIFICIO A SPINA TIPO " D6 " -
PIANTA FILASTRI E FILI FISSI AL PIANO 0° -