

GESTIONE INA-CASA

FABBRICATO Un. del CANTIERE 10298 COMUNE OSTUNI

Località Via Stazione

DATI CATASTALI: Vecchio Catasto: sez. N. partila Nuova Catasto Foglio 89

Strumenti dell'acquisizione dell'area: Atto del Notario

Repertorio N. Registrato a il al N. del volume N.

Trascritto a al N. del Registro gen. e al N. del Registro particolare.

Riferimenti alla planimetria generale del complesso

PROVINCIA BRINDISI

N. civico A/B/E/D

N. partila 195C - 196

Superficie totale di pertinenza fabbricato	Superficie coperta dal fabbricato	Superficie coperta da altri fabbricati	Numero Alloggi V. m.	N. parti	Superficie venduta a con altri fabbricati	Superficie condominiale tra gli alloggi stabili	Superficie con servizi annessi
mq.	mq.	mq.	Rim. Loc. metri		mq.	mq.	mq.
1300	365		6/30	2			

Osservazioni sulla ripartizione del terreno annesso al fabbricato

L'area è stata suddivisa fra gli alloggi del fabbricato.

ACCESSORI esterni ed interni

SERVIZIO

per il fabbricato e per il terreno

RECINZIONE Eseguita con muro semplice sui versanti Est-Dov. Est. Sud-Ovest, con muro a ringhiera sul lato sud-ovest.

SPAZI CONDOMINIALI con altri fabbricati

Strade mq.

Spazi verdi mq.

Accessori mq.

SPAZI ACCESSORI esterni condominiali tra gli alloggi delle stabili



Esistono parti comuni interne alle stabili Le mura strade interne.

PLANIMETRIA CATASTALE

e estratta dalla planimetria allegata al contratto d'acquisizione

Superfici di terreno attribuite ai singoli alloggi		Note
Scala Int.	Assegnatarie	
A-1		87,50
A-2		69,30
B-5		74,40
C-2		99,40
C-4		10,70
D-6		212,00

RISCATTO

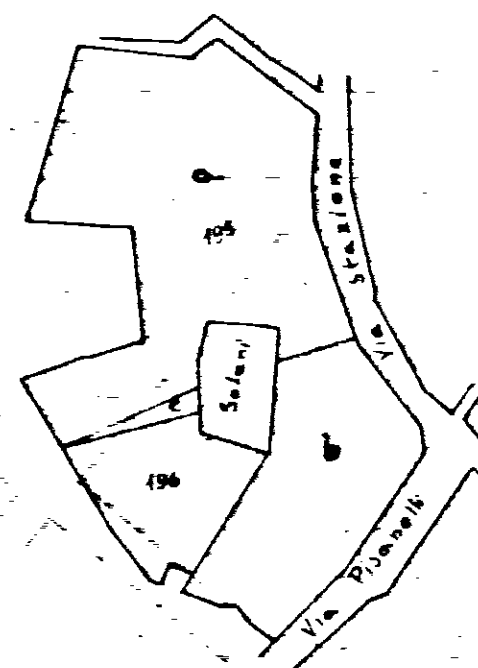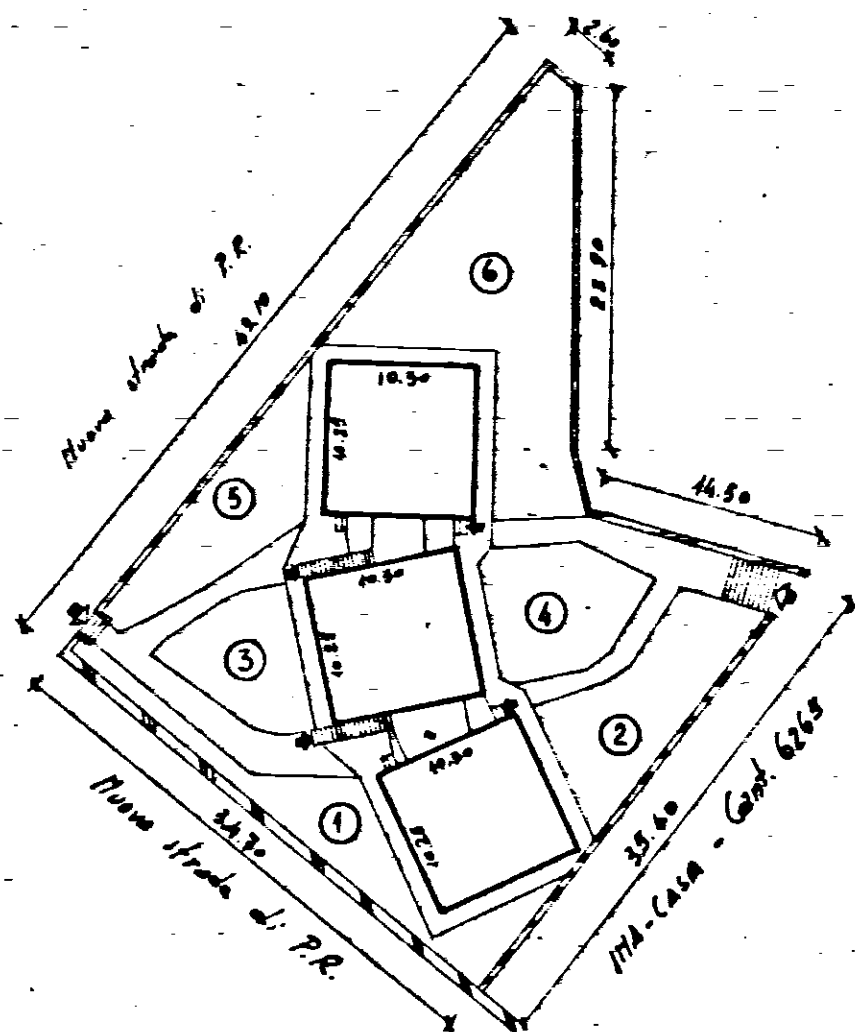

Data della compilazione Settembre 1958

Scala 1: 500

NOTE:

L'area in argomento fa parte dell'area acquistata a pagamento di mq. 4.000 (1° Settennio) gratuitamente

Area effettivamente occupata dalla Gestione INA-CASA mq. 1.300

Area occupata da ceduta a per mq.

Foglio 89

Particella 195C - 196

Scala 1: 2000

Osservazioni: