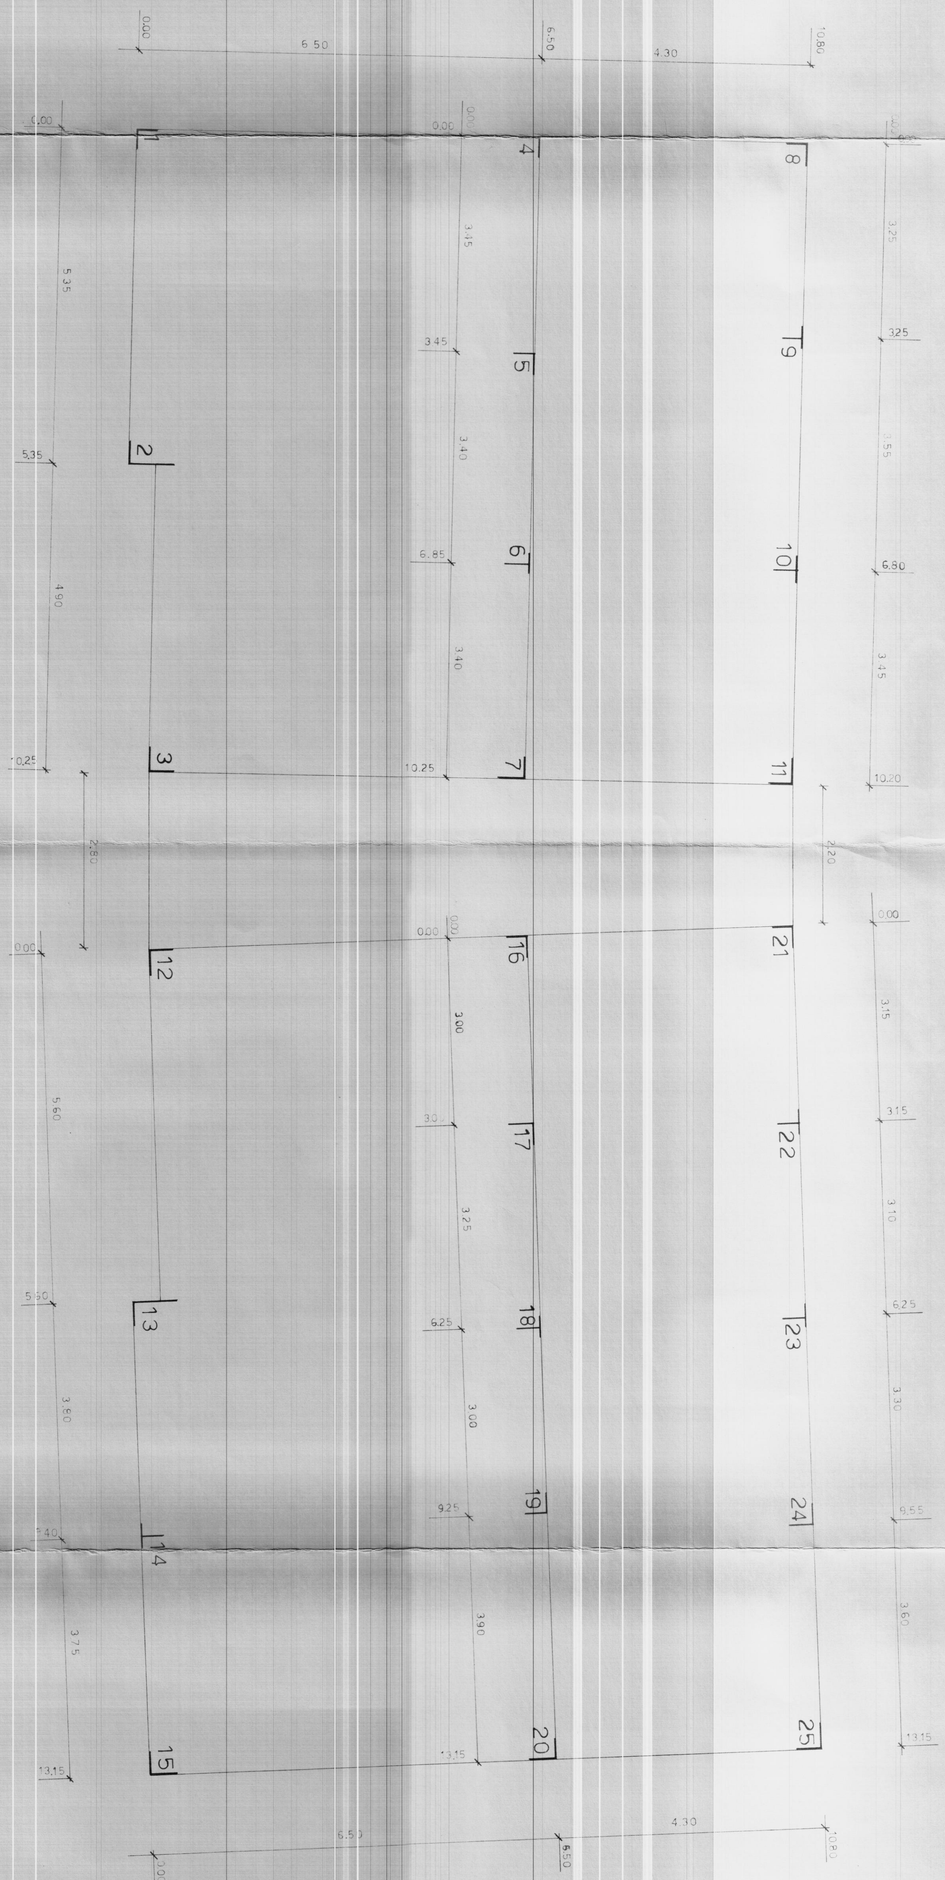| | | |
|---|---|---|
| Data: 24 FEB. 1968 | Progettista strutture in C.A.: Dott. Ing. GIUSEPPE CALEFATI | dott. ing. Giuseppe Calefati |
| TAV. N. 2 | Stazione appaltante: "LA CASA" | |
| | Direttore dei Lavori: Dott. Ing. GIOVANNI VALENTINI | |
| Scala: 1 : 50 | Impresa appaltatrice: LUIGI SARDELLA e figli | Impresa LUIGI SARDELLA & FIGLI s.r.l. Amministratore Unico |
| | PIANTA FILI FISSI | PALAZZINA TIPO — B D — |