

**istituto autonomo
case popolari**
— brindisi —

legge 5-8-1976 n. 457 II^o biennio 1980-81
programma intervento 008-88-1
codice 2167400801

progetto per la costruzione di alloggi
popolari in **francavilla f.**
lotto comparto piano di zona 167

alloggi n. 33 da mq. 81

prospetti b - c


tav. **7**

ufficio
progettazione
i. a. c. p.
brindisi

scala 1:100



b

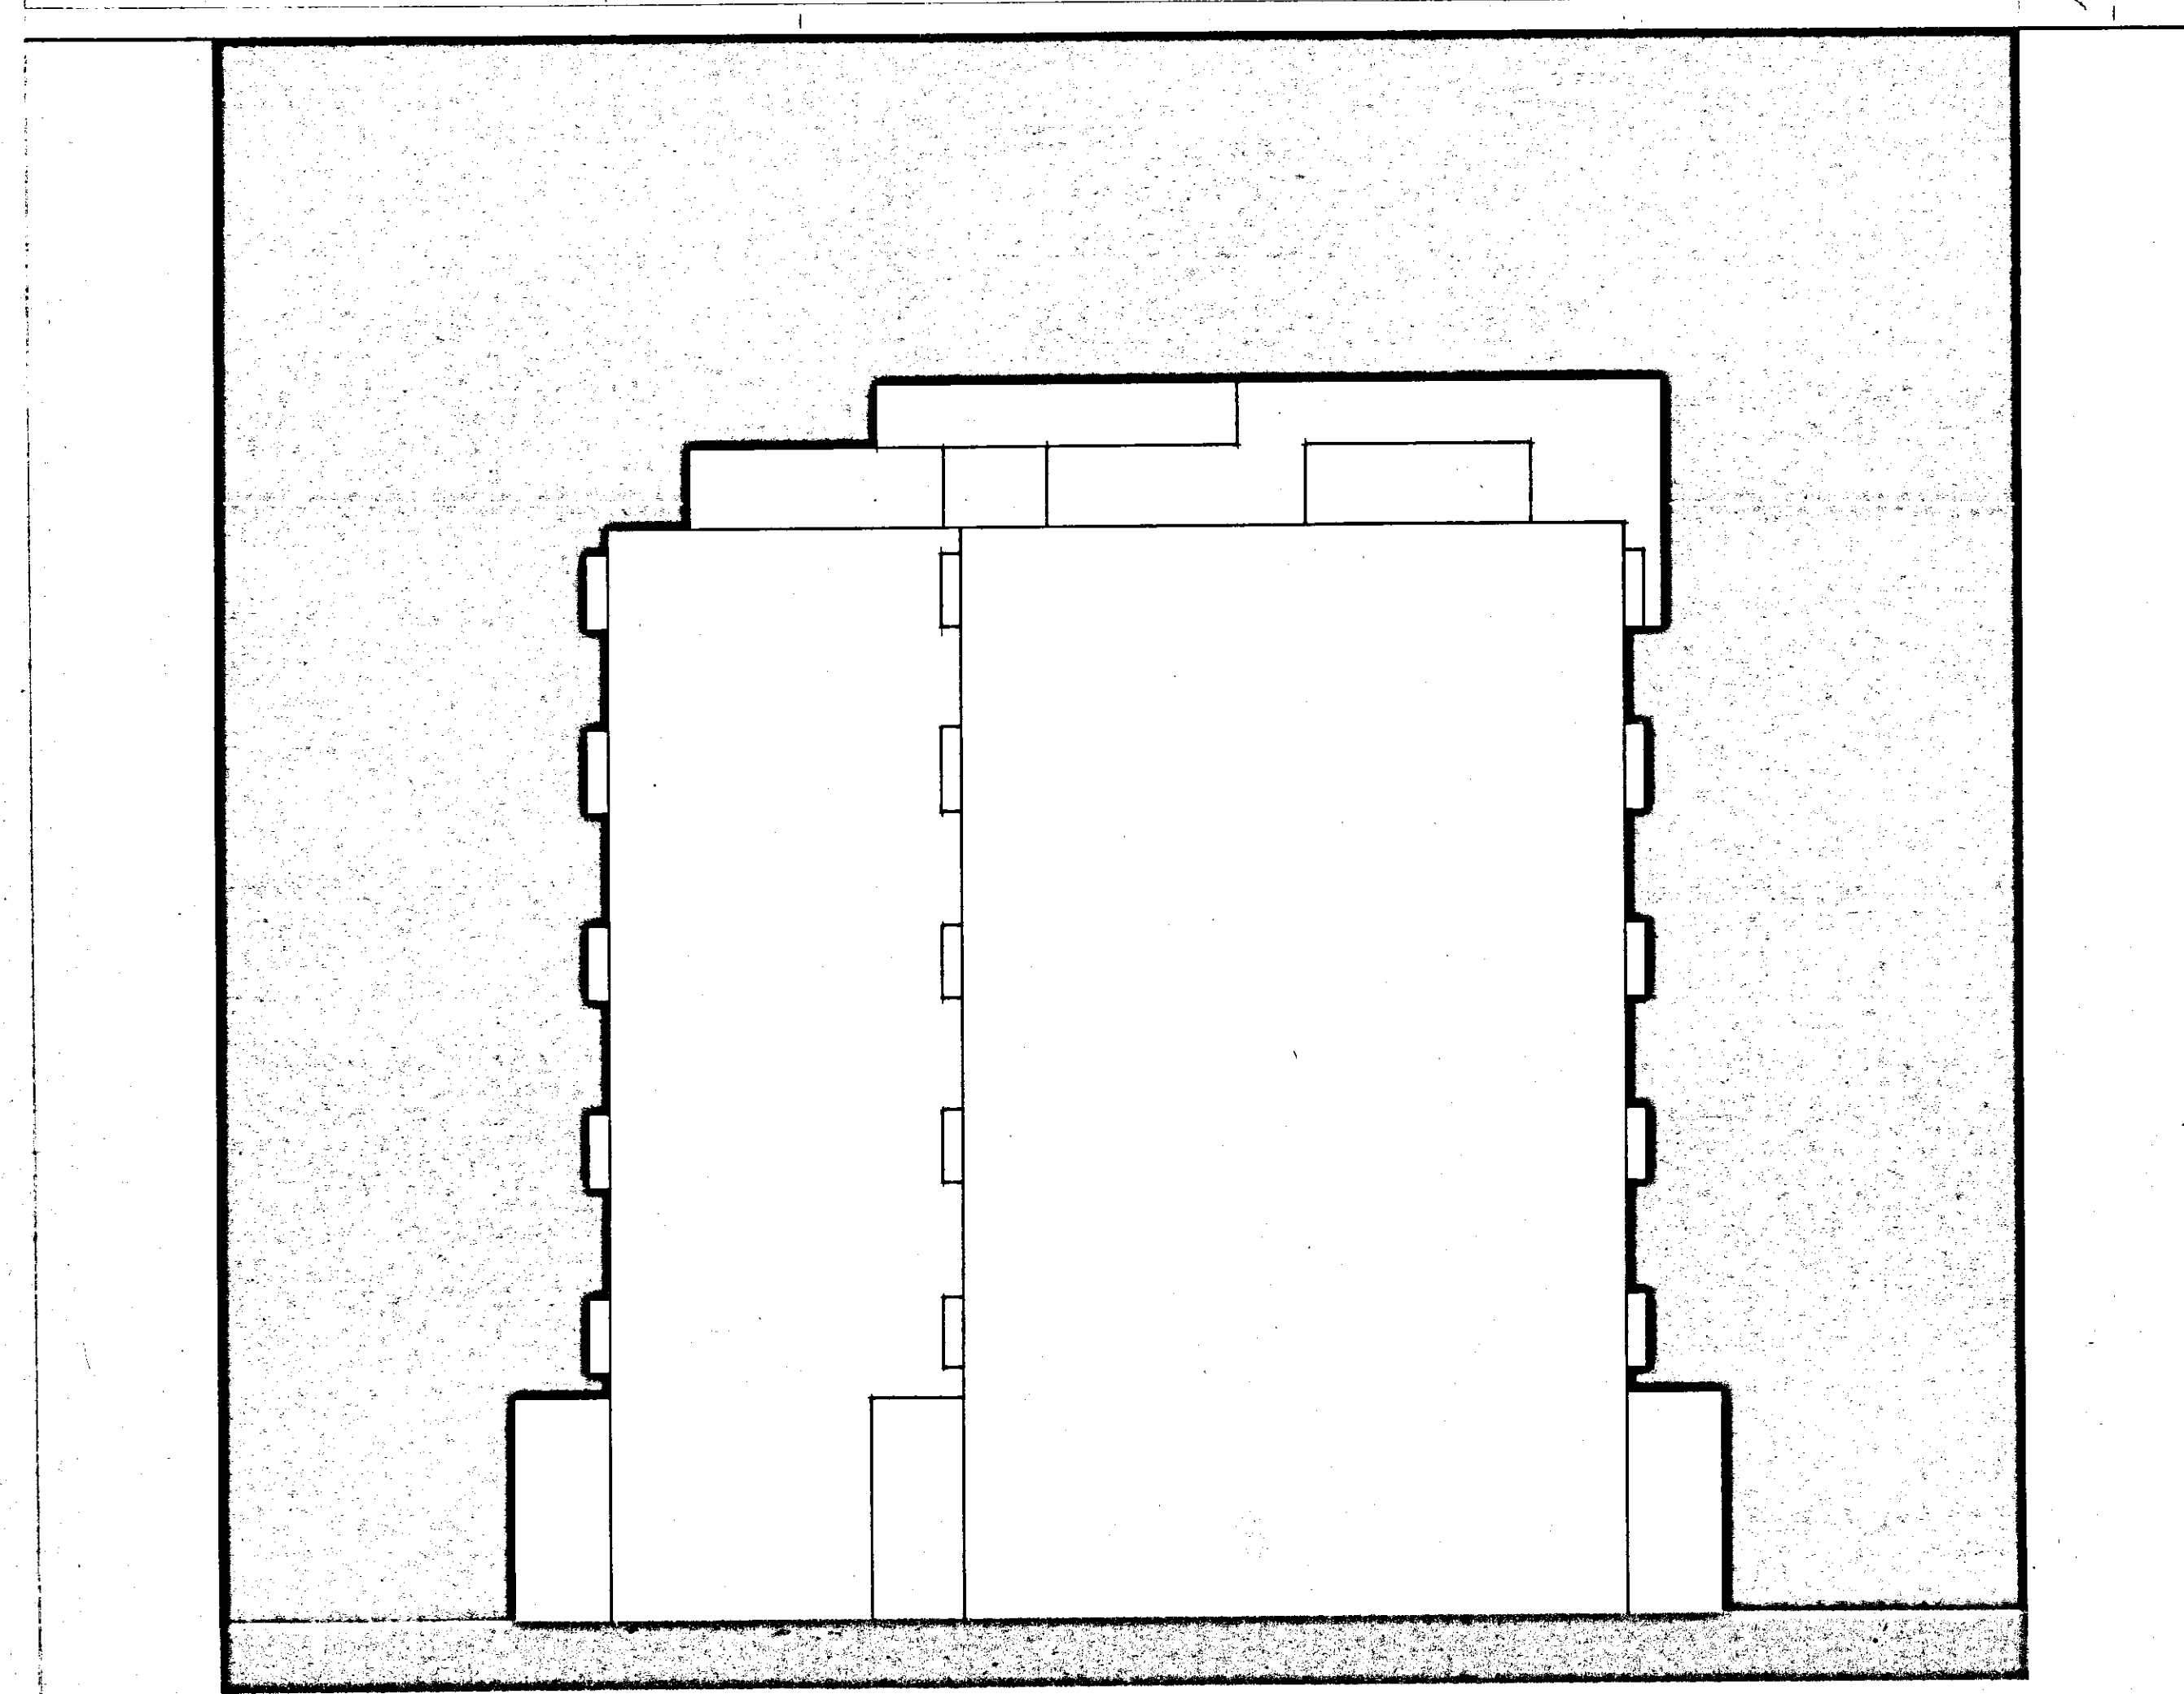

c