

L'IMPRESA

[Signature]

IL DIRETTORE L.E.I. V.V.R.

[Signature]

I.A.C.D.
BRINDISI


8

PROGETTO PER LA COSTRUZIONE DI CASE POPOLARI
IN OSTIA LIT - PIANO DI ZONA 167
LEGGE 28-3-1968 - n. 422


SEZIONE TIPO "XX" - "ZZ"
PALAZZINA AD L

RAPP.
1:100

UFFICIO TECNICO I.A.C.D.

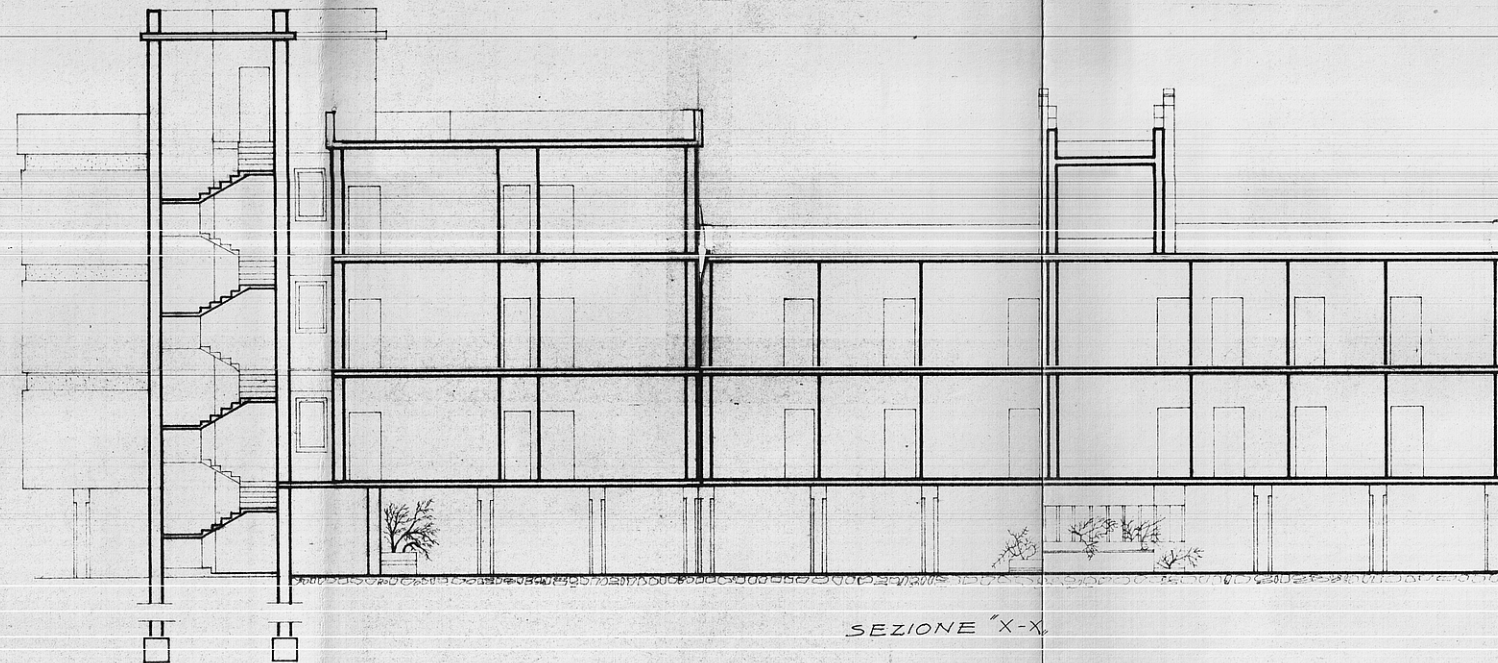

SEZIONE "X-X"

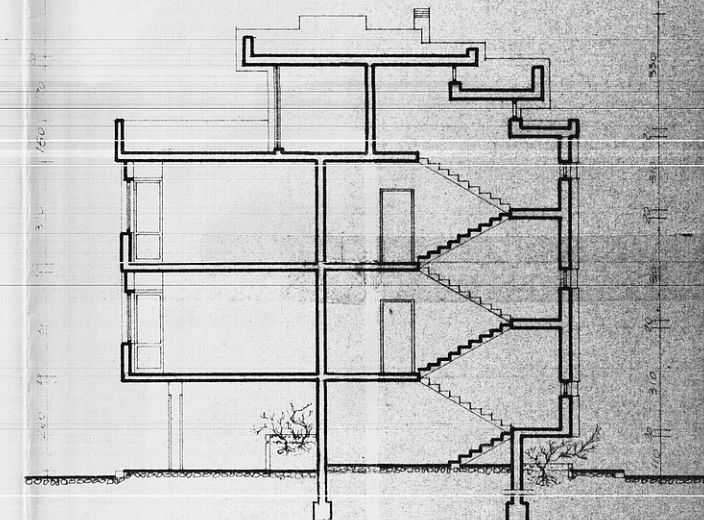

SEZIONE "ZZ"