



TAV. 7

LEGGE 5.8.78 n° 457 - Campi to 3° Biennio - P.I. 008/101/1  
 FRANCAVILLA FONTANA - IMPRESA: EDI. CO. M. S.r.l. - BA  
 FABBRICATO "F" - PIANTA FONDAZIONE - SC. 1/100

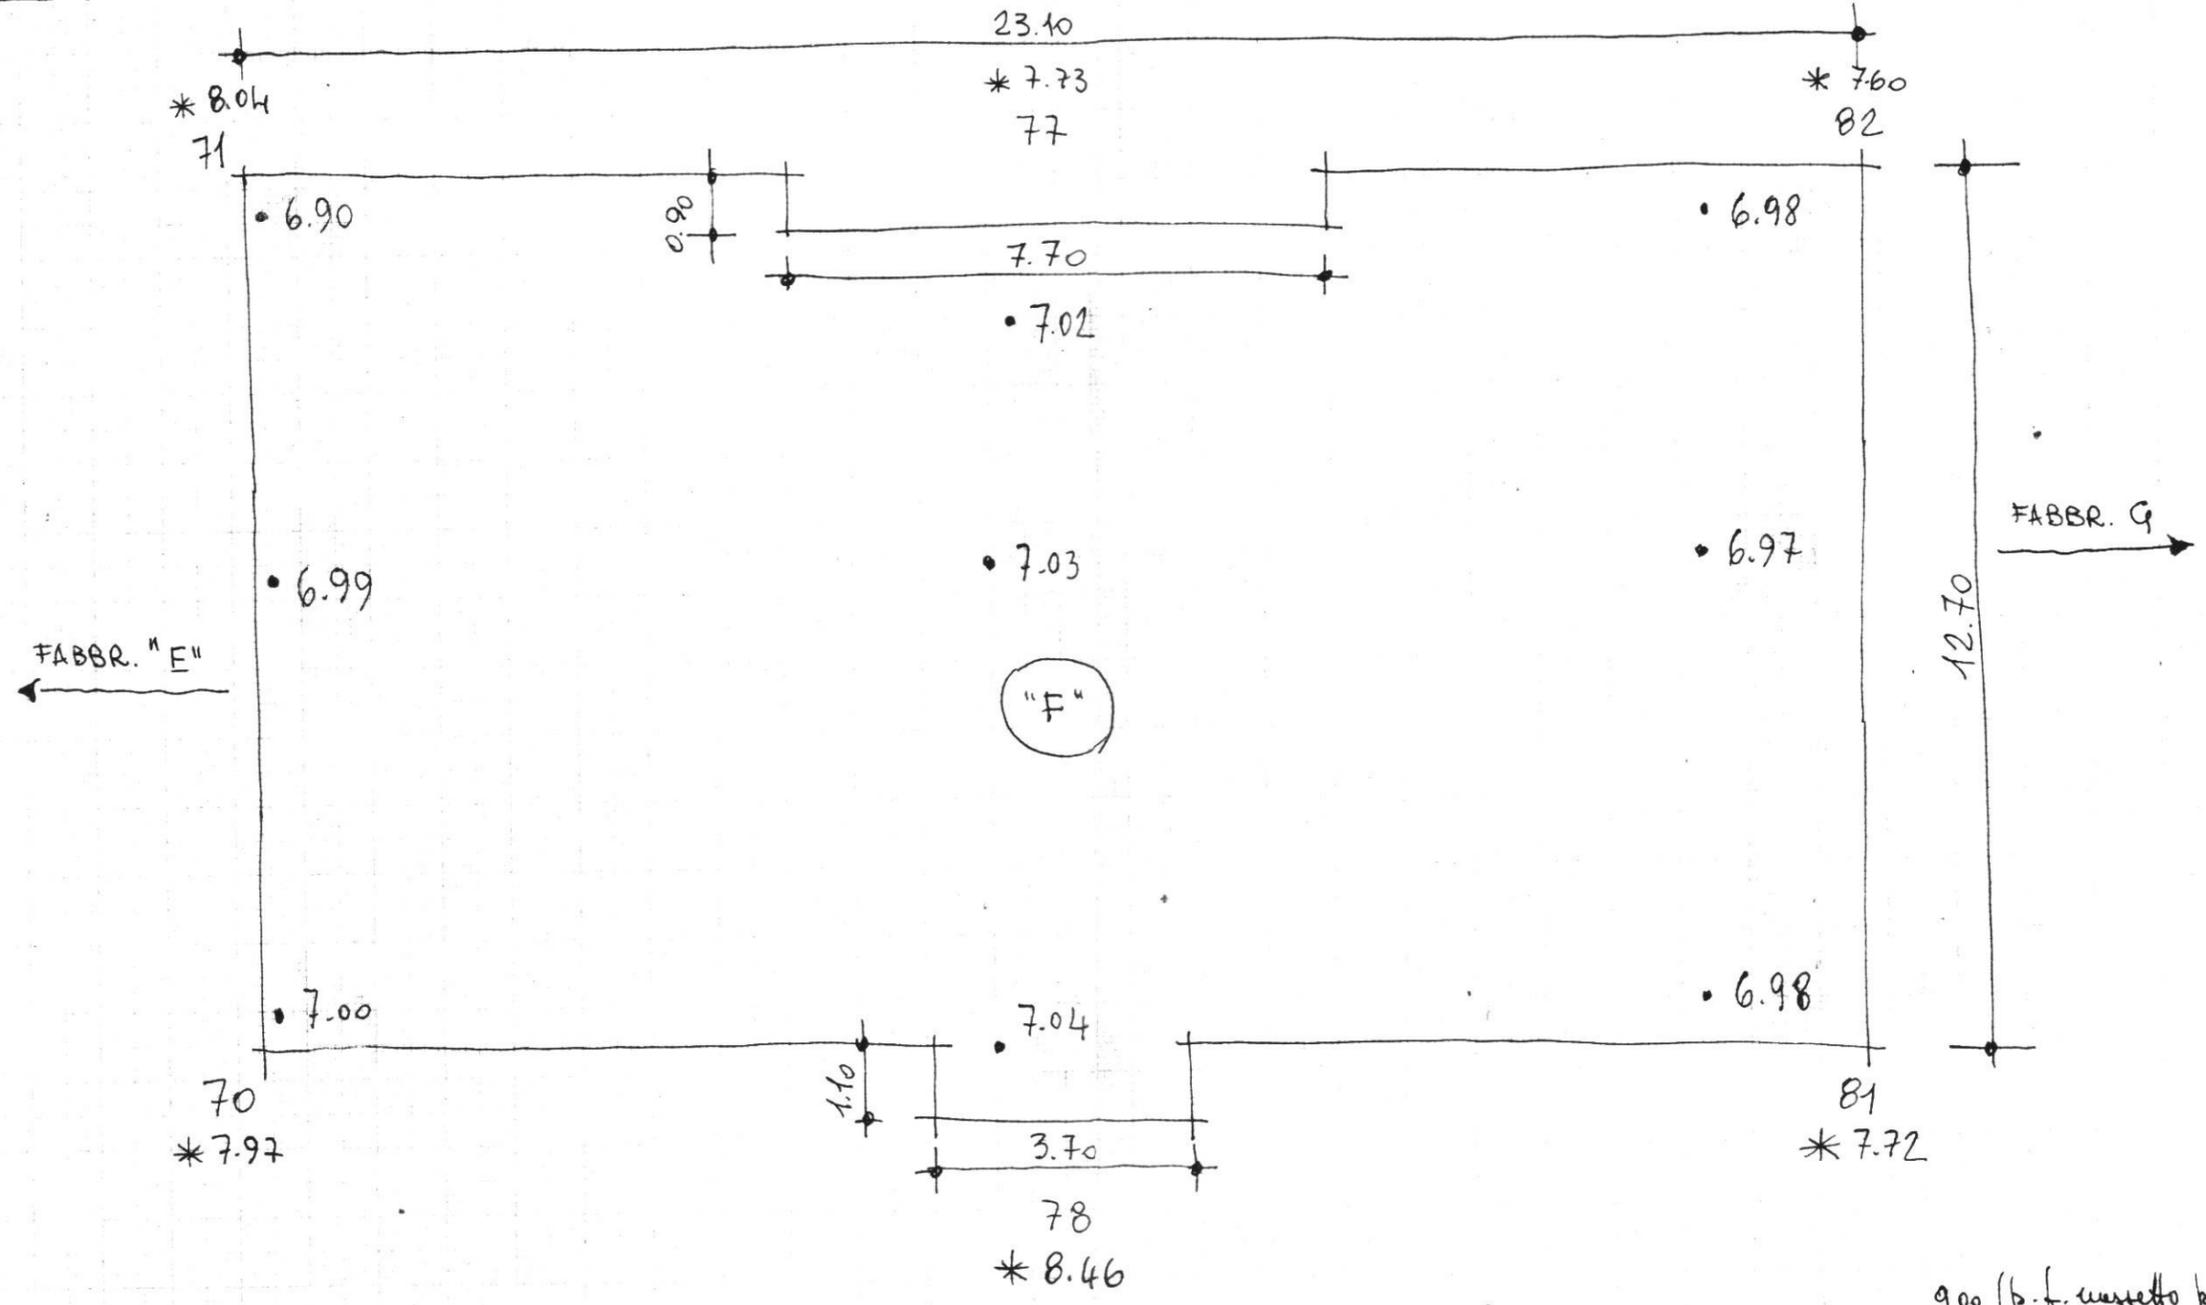

\* Q.p. Spianamento = \* 7.92<sup>m</sup>  
 • Q.p. Scarso fondo. • 6.99<sup>m</sup>  
 Scarso = (7.92 - 6.99) = h. mt. 0.93<sup>m</sup>  
 als. negro = (7.30 - 6.99) = h. mt. 0.31<sup>m</sup>

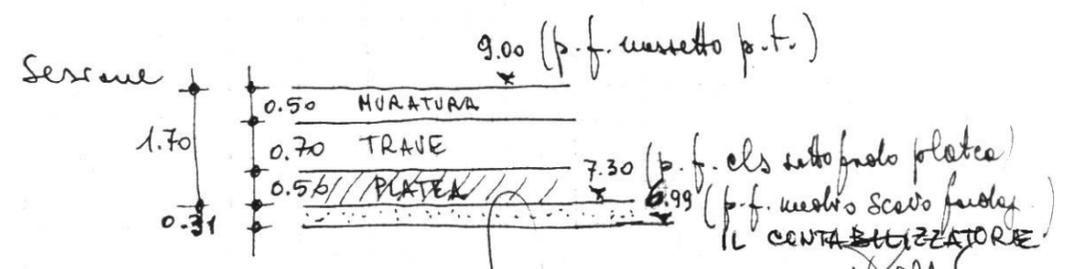

L'IMPRESA:  
*[Signature]*

IL DIRETTORE DEI LAVORI:  
 (Dott. Ing. Antonio Longo)  
*[Signature]*