
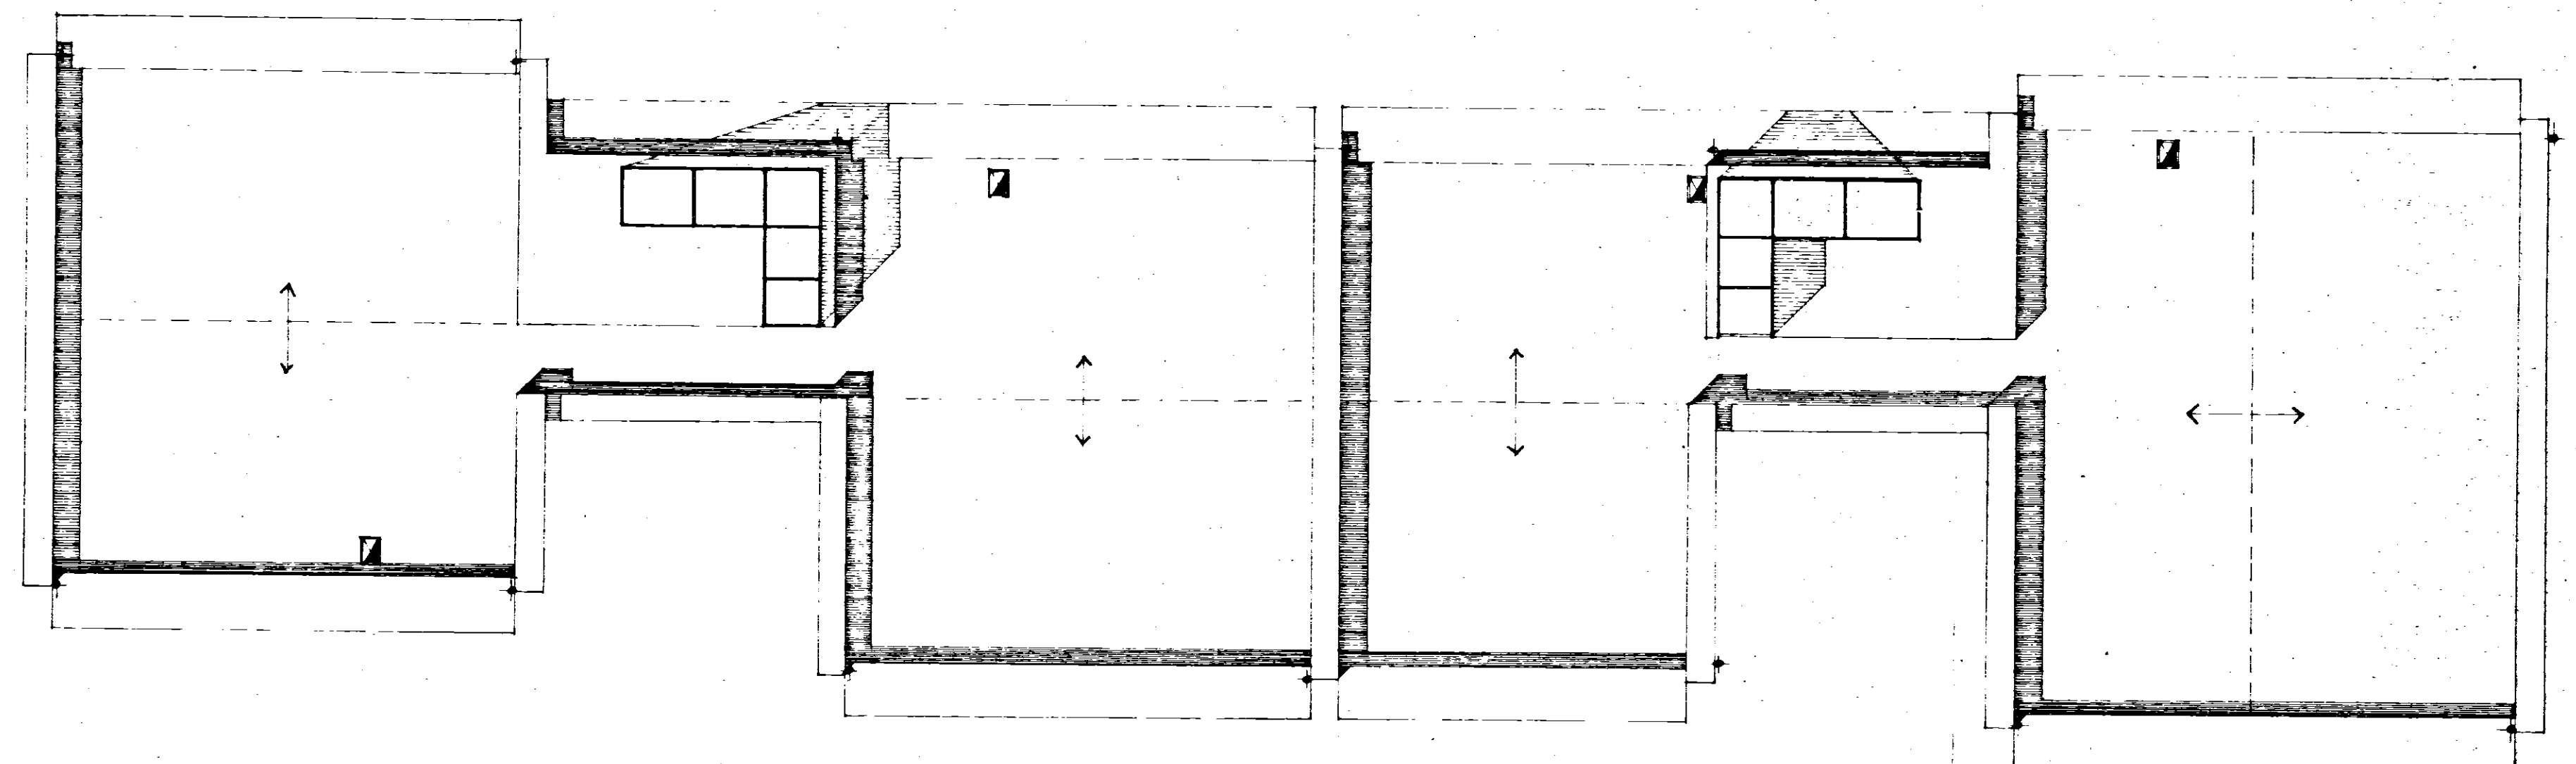
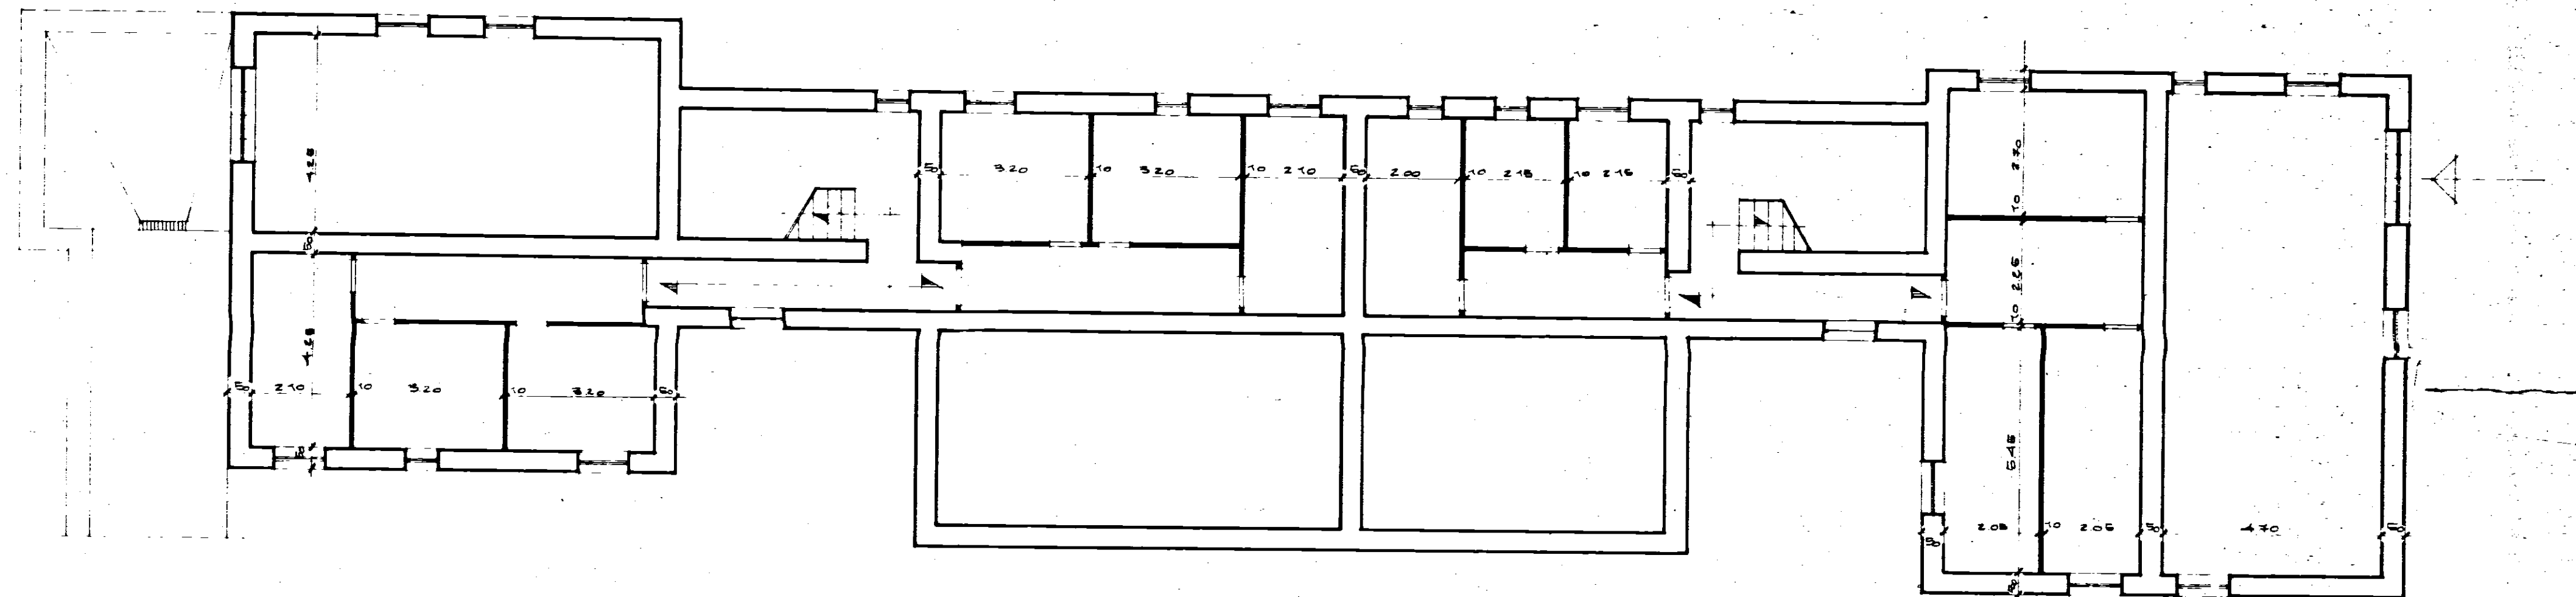


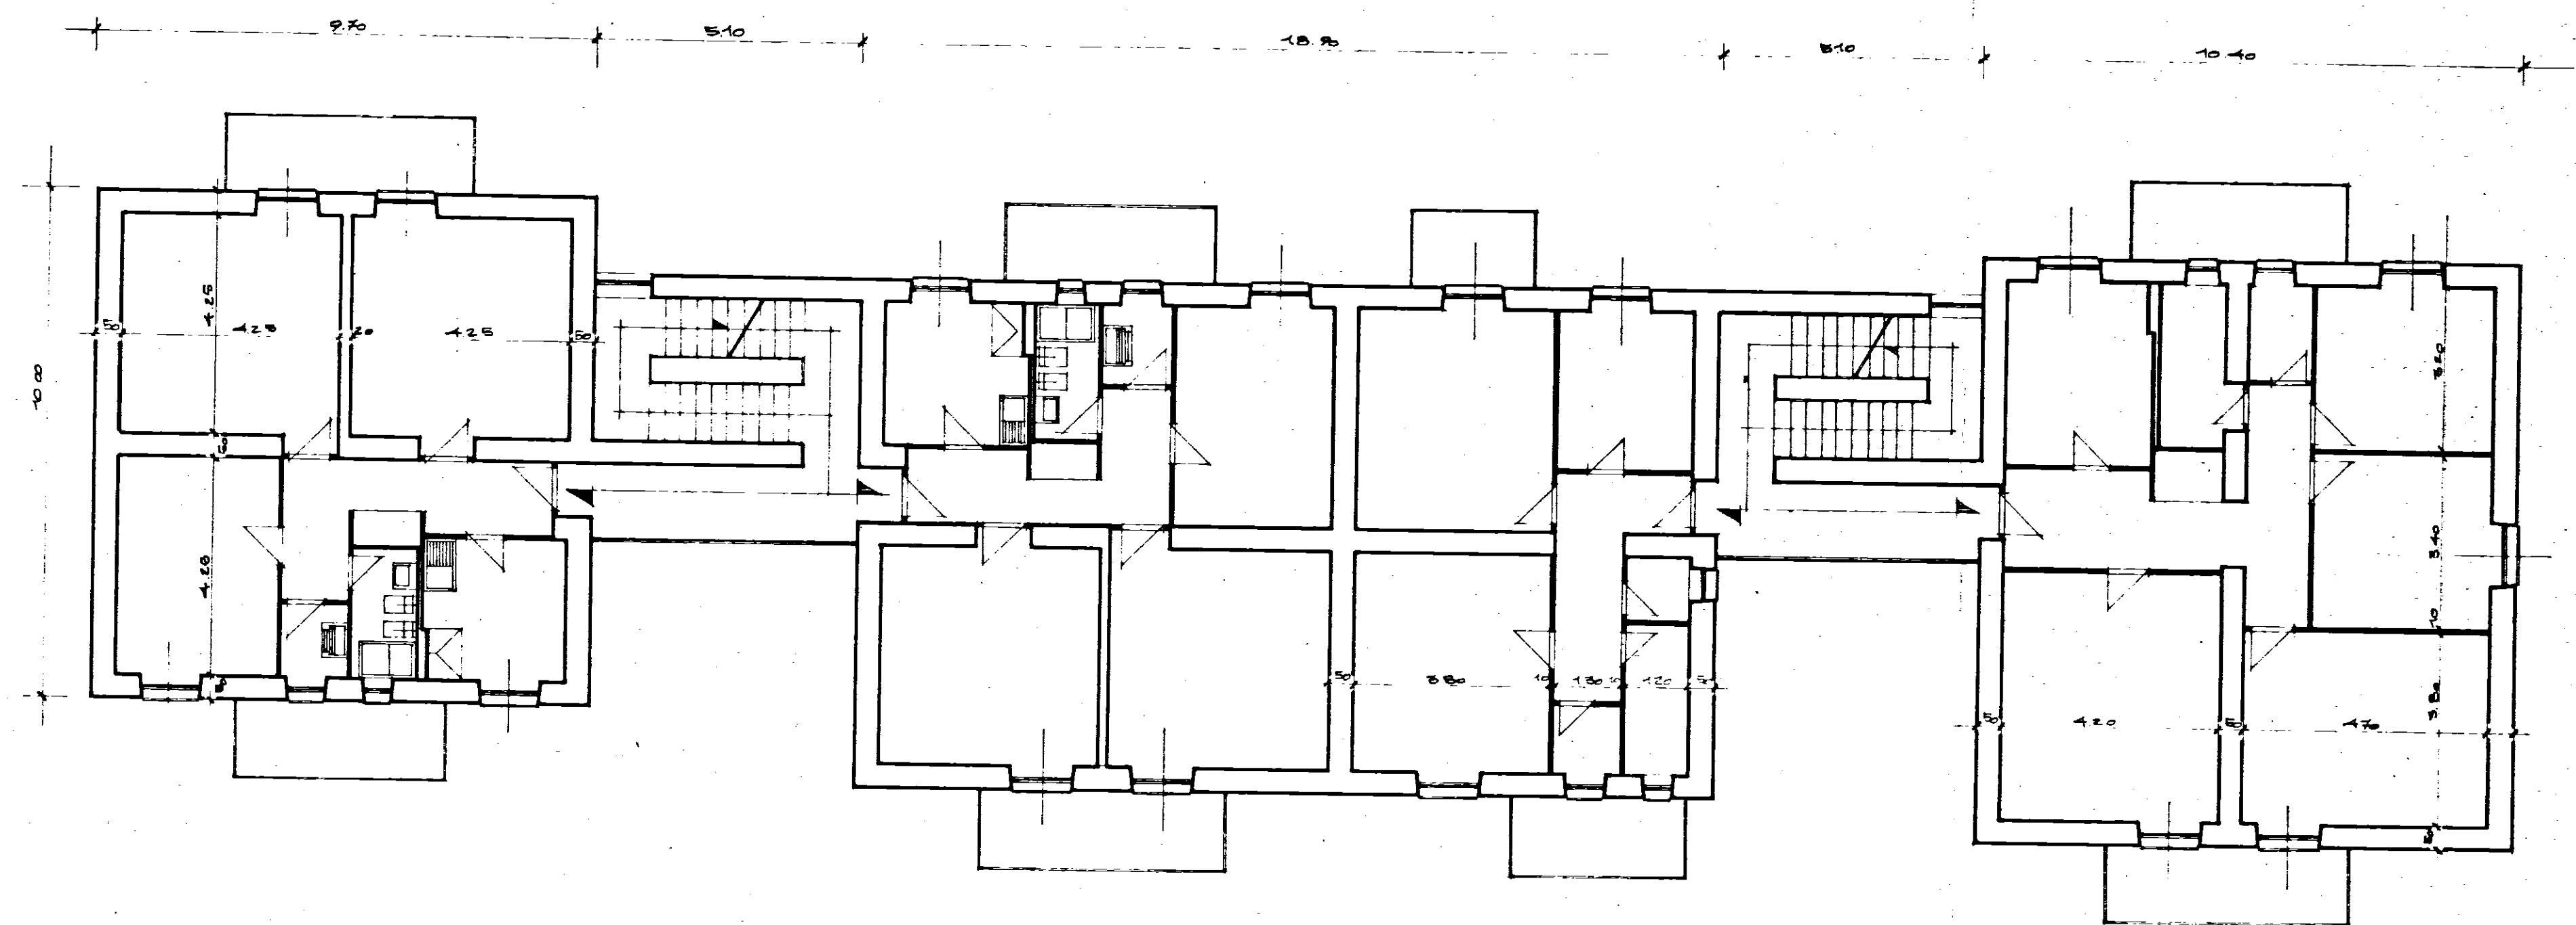

INA CASA 2° SETTENNIO
FASANO - BRINDISI

1/2

PROGETTISTI: CAPO GRUPPO ARCH. F. DELLA SALA
ING. M. DELLA SALA
ING. G. RIGHETTI

ING. OLINDO ANGELINI
COLLAB. LOCALE

FABBRICATO B PIANTE

TAV. 7_{bis}

SCALA 1:100

STAZIONE APPALTANTE I A C P BRINDISI