

PARERE FAVOREVOLE

Studio Tecnico:

espresso con voto in
nella seduta del 1 - FEB. 1978
Brindisi, li 15 FEB. 1978
IL SEGRETARIO

PROGETTO:

COSTRUZIONE DI UNA PA-
LAZZINA DA ADIBIRE A CIVILI ABITAZIONI.
PALAZZINA "A."

PROPRIETA': COOPERATIVA EDILIZIA MILLENIA.
LOCALITA': "LA ROSA" - BRINDISI -

Progetto n° Tavola n° 7/A Data: 19-5-1977
Scala 1:100 Agg. Progettista


Oggetto:

SEZIONI


Dott. Ing. ISLAM SESERI
Via CROCI, 71 - BOLOGNA
ISCRITTO ALL'ALBO INGEGNERI DI BOLOGNA
n. 1540

Ing. Islam Seseri

ESECUTORE LAVORI	COMMITTENTE	DIRETTORE LAVORI
Sec. Coop. Edil. "ARL"	Via G. Arnesani, 6 - BRINDISI	<i>U. M. P. P. P.</i>

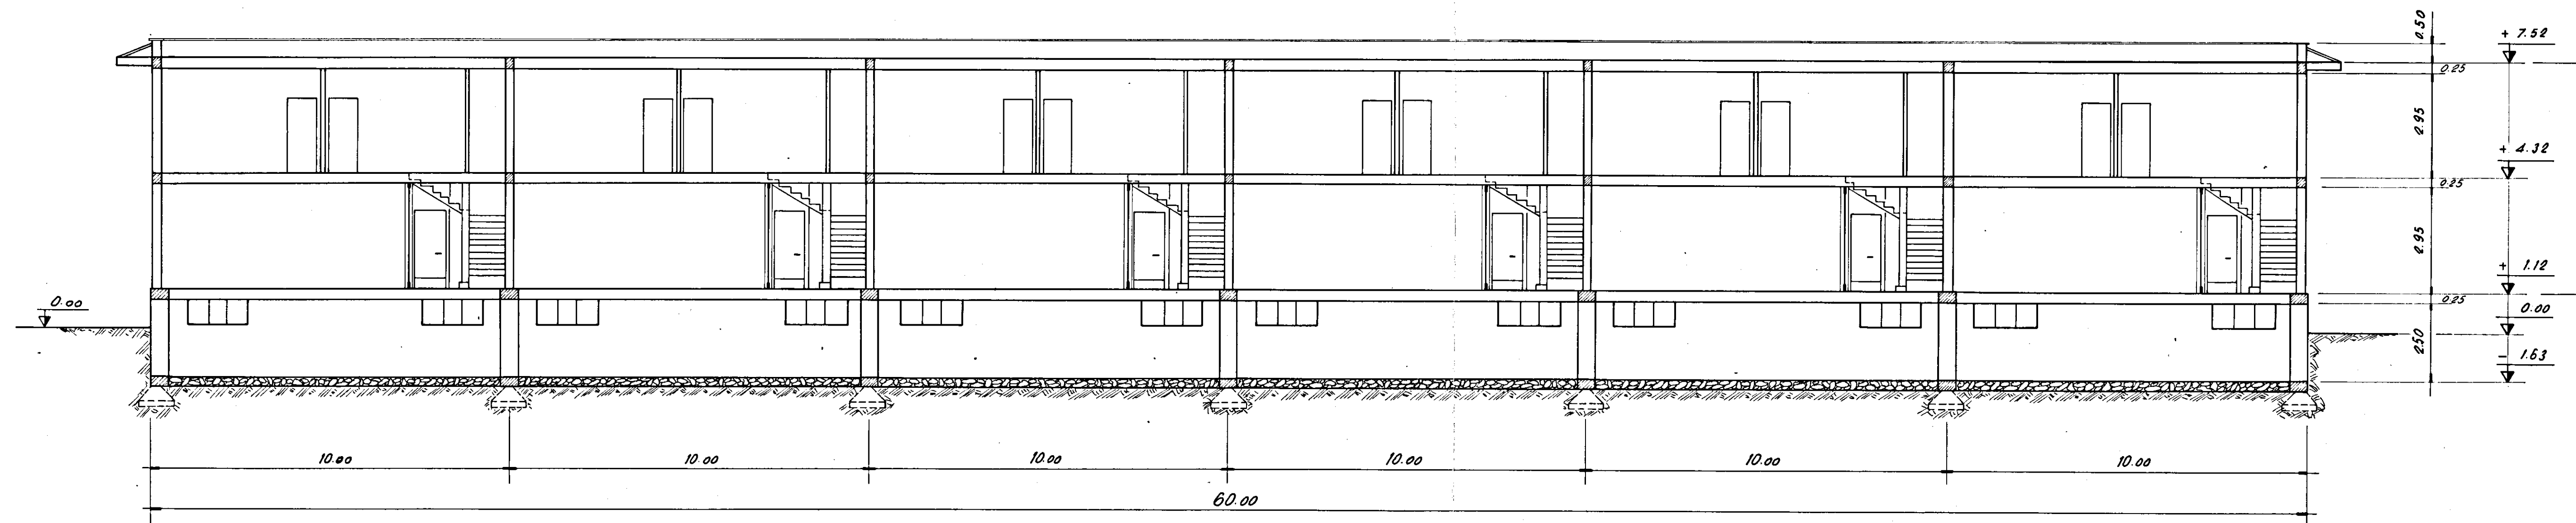

-SEZIONE A-A-
-scala 1:100-

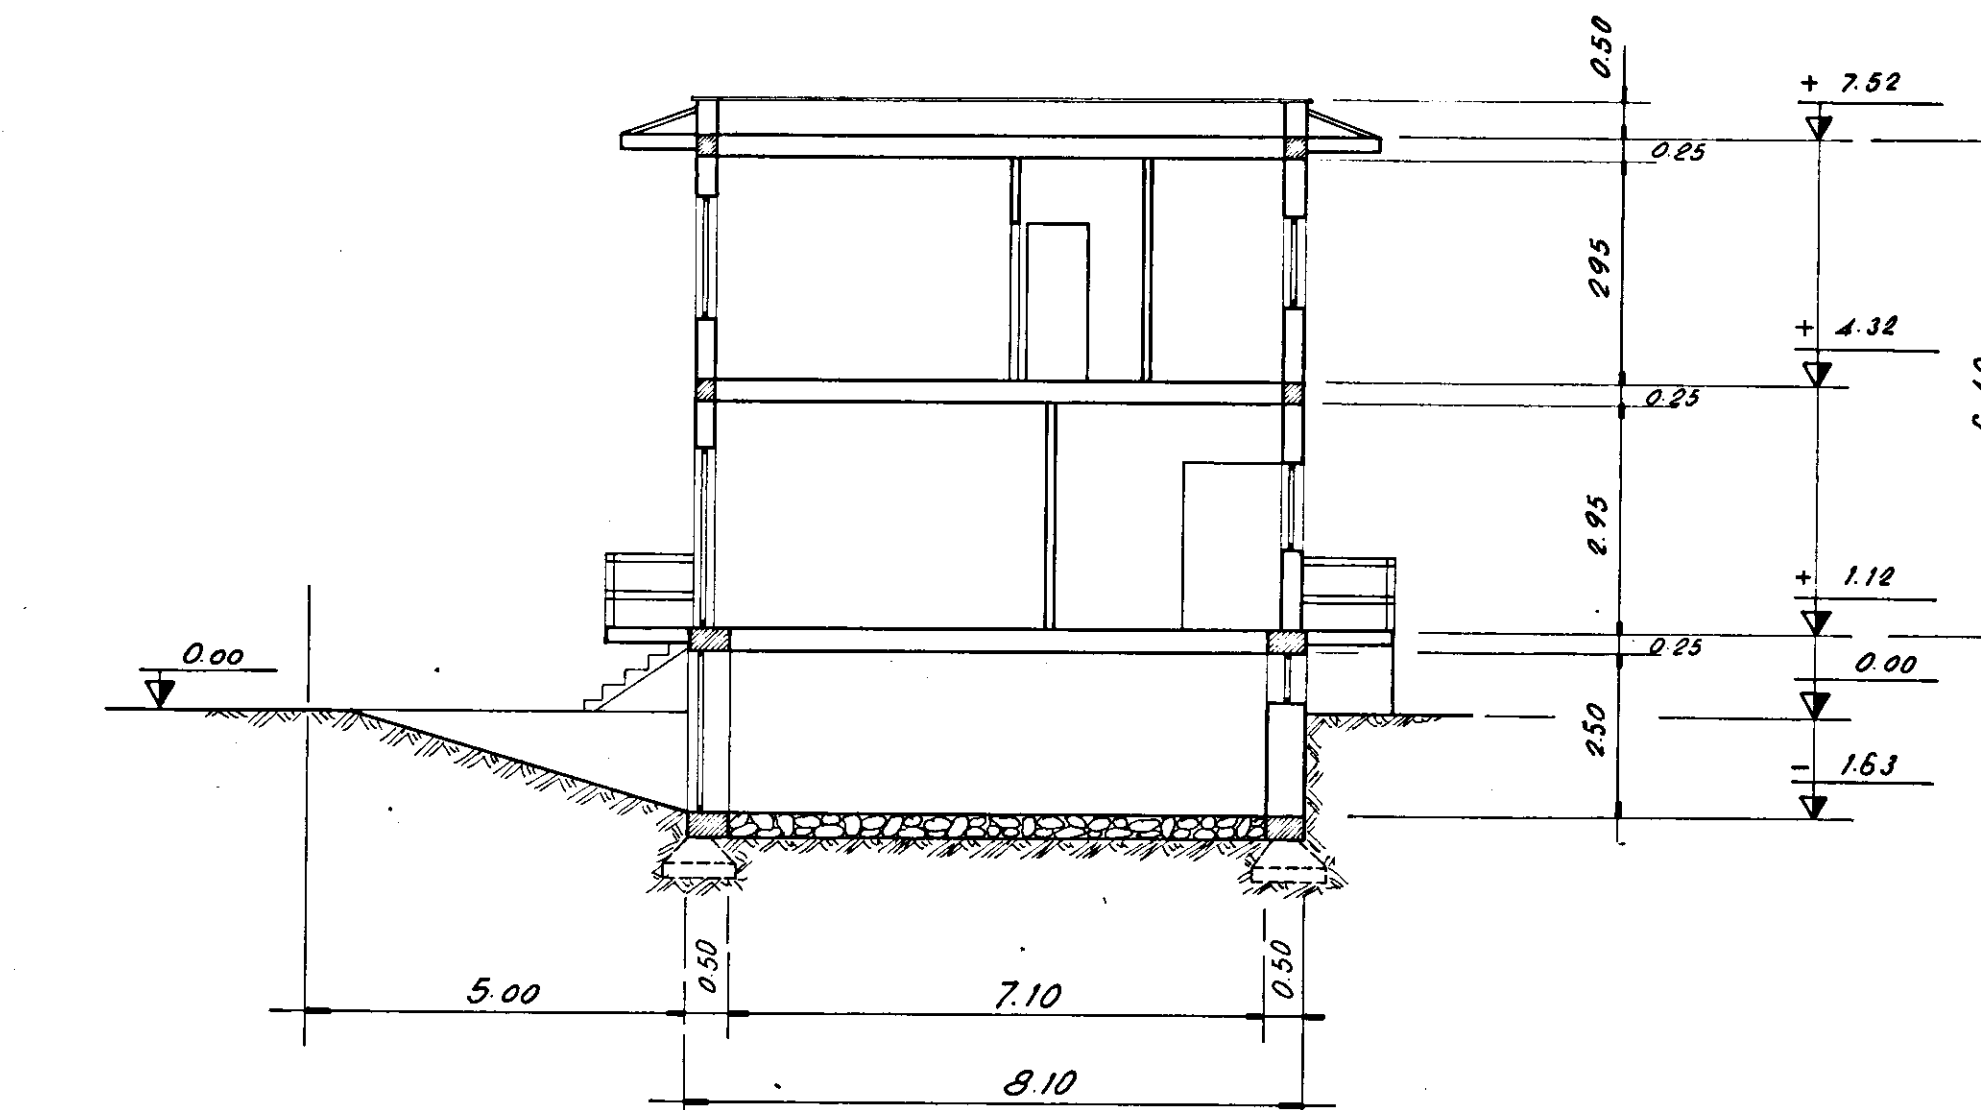

-SEZIONE B-B-
-scala 1:100-

5.7.1977
12 agosto 1977
INTEGRALE