

# ISTITUTO AUTONOMO CASE POPOLARI PER LA PROVINCIA DI BRINDISI

CASE PER PROFUGHI

PALAZZINA A PIANTE - SCALA 1:100

PROTEZIONE CIVILE REGIONALE


COMITATO REGIONALE

Numero del 25 MAR 1953


IL SEGRETARIO

M. Tommaso


Fondazioni

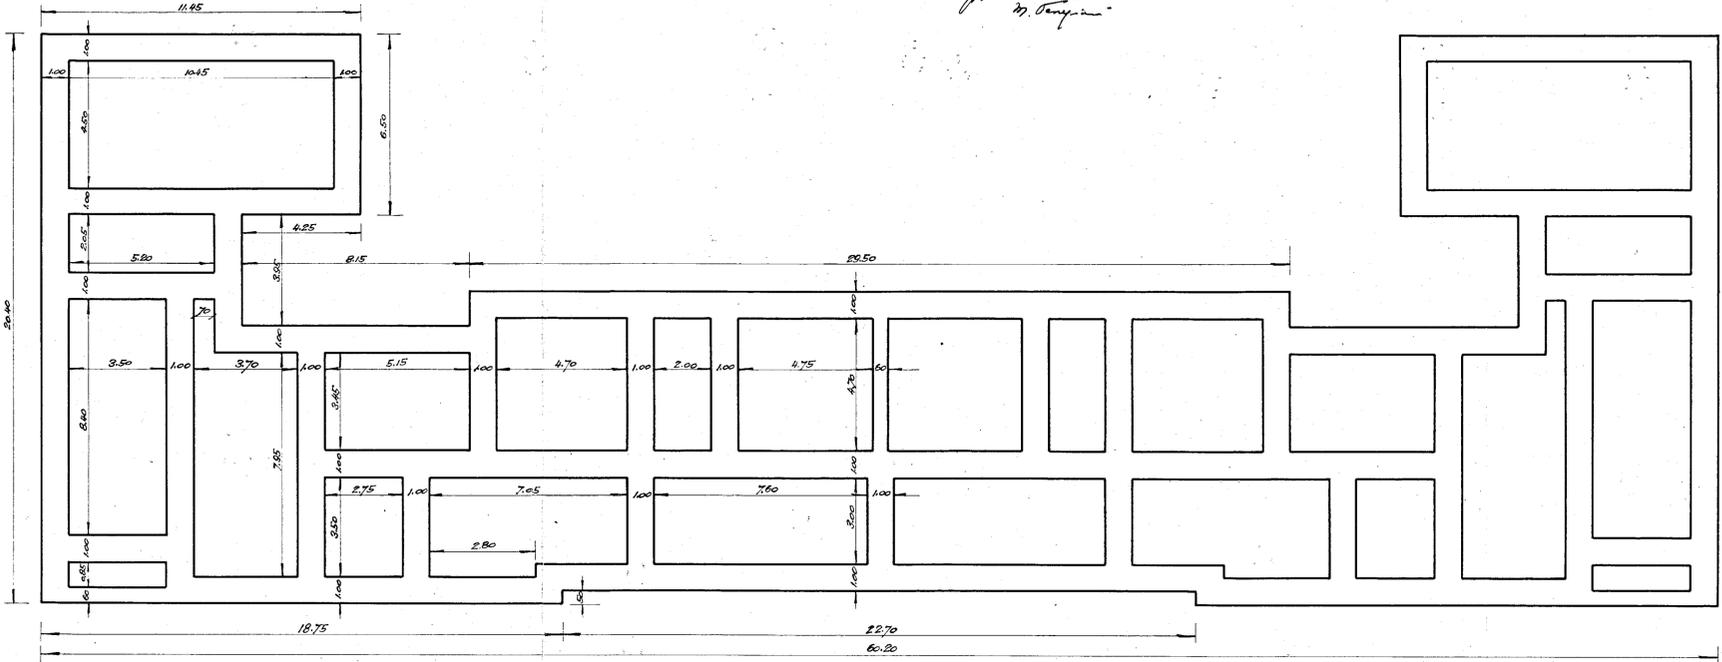

Piano terreno

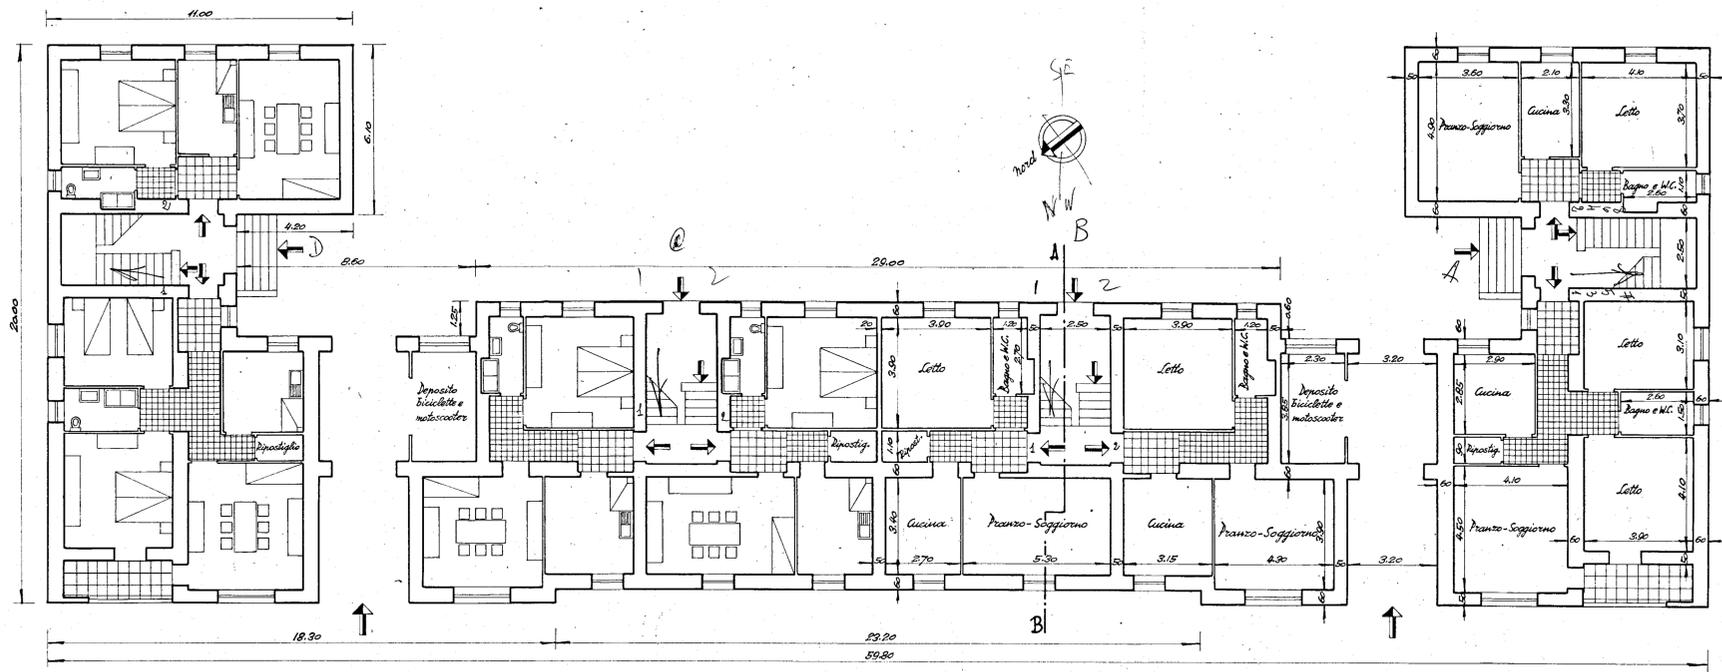

Primo e secondo piano

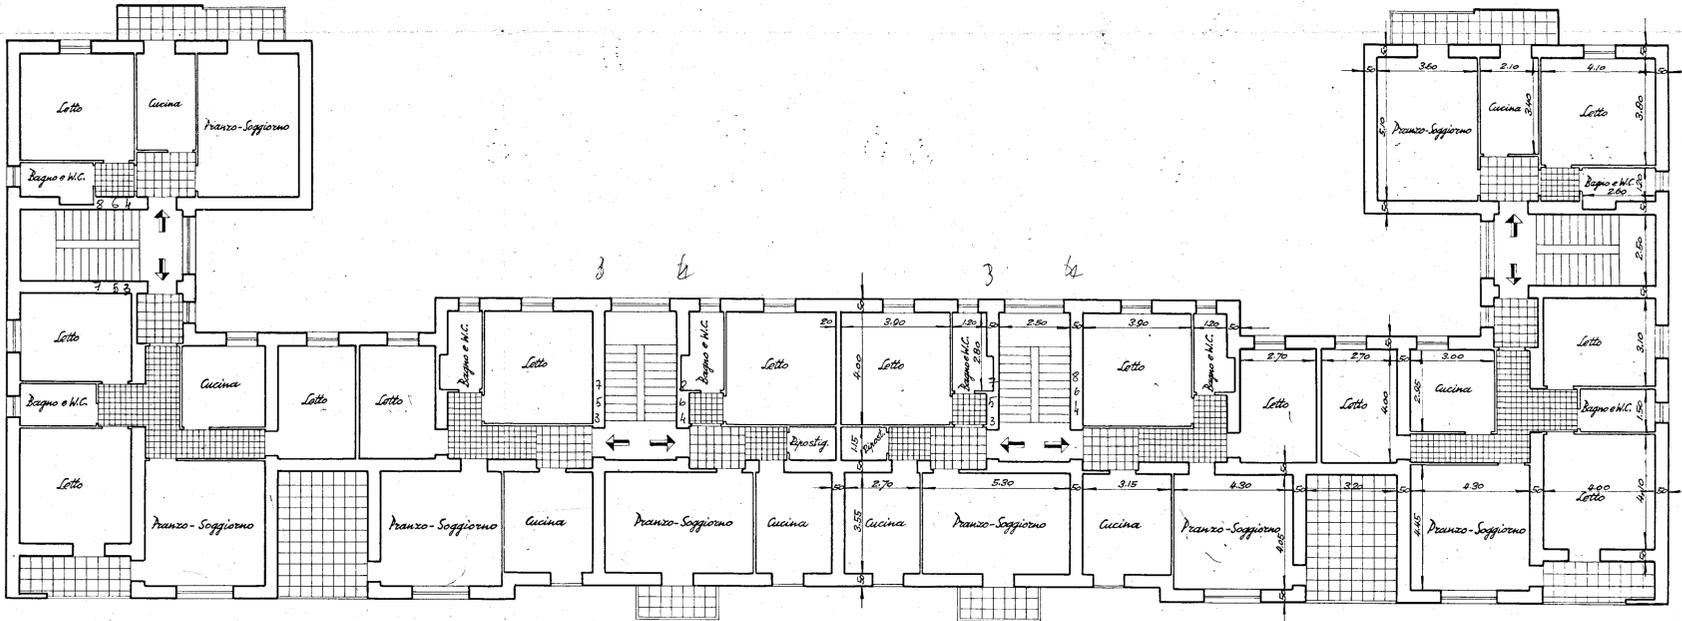

Terzo piano

