

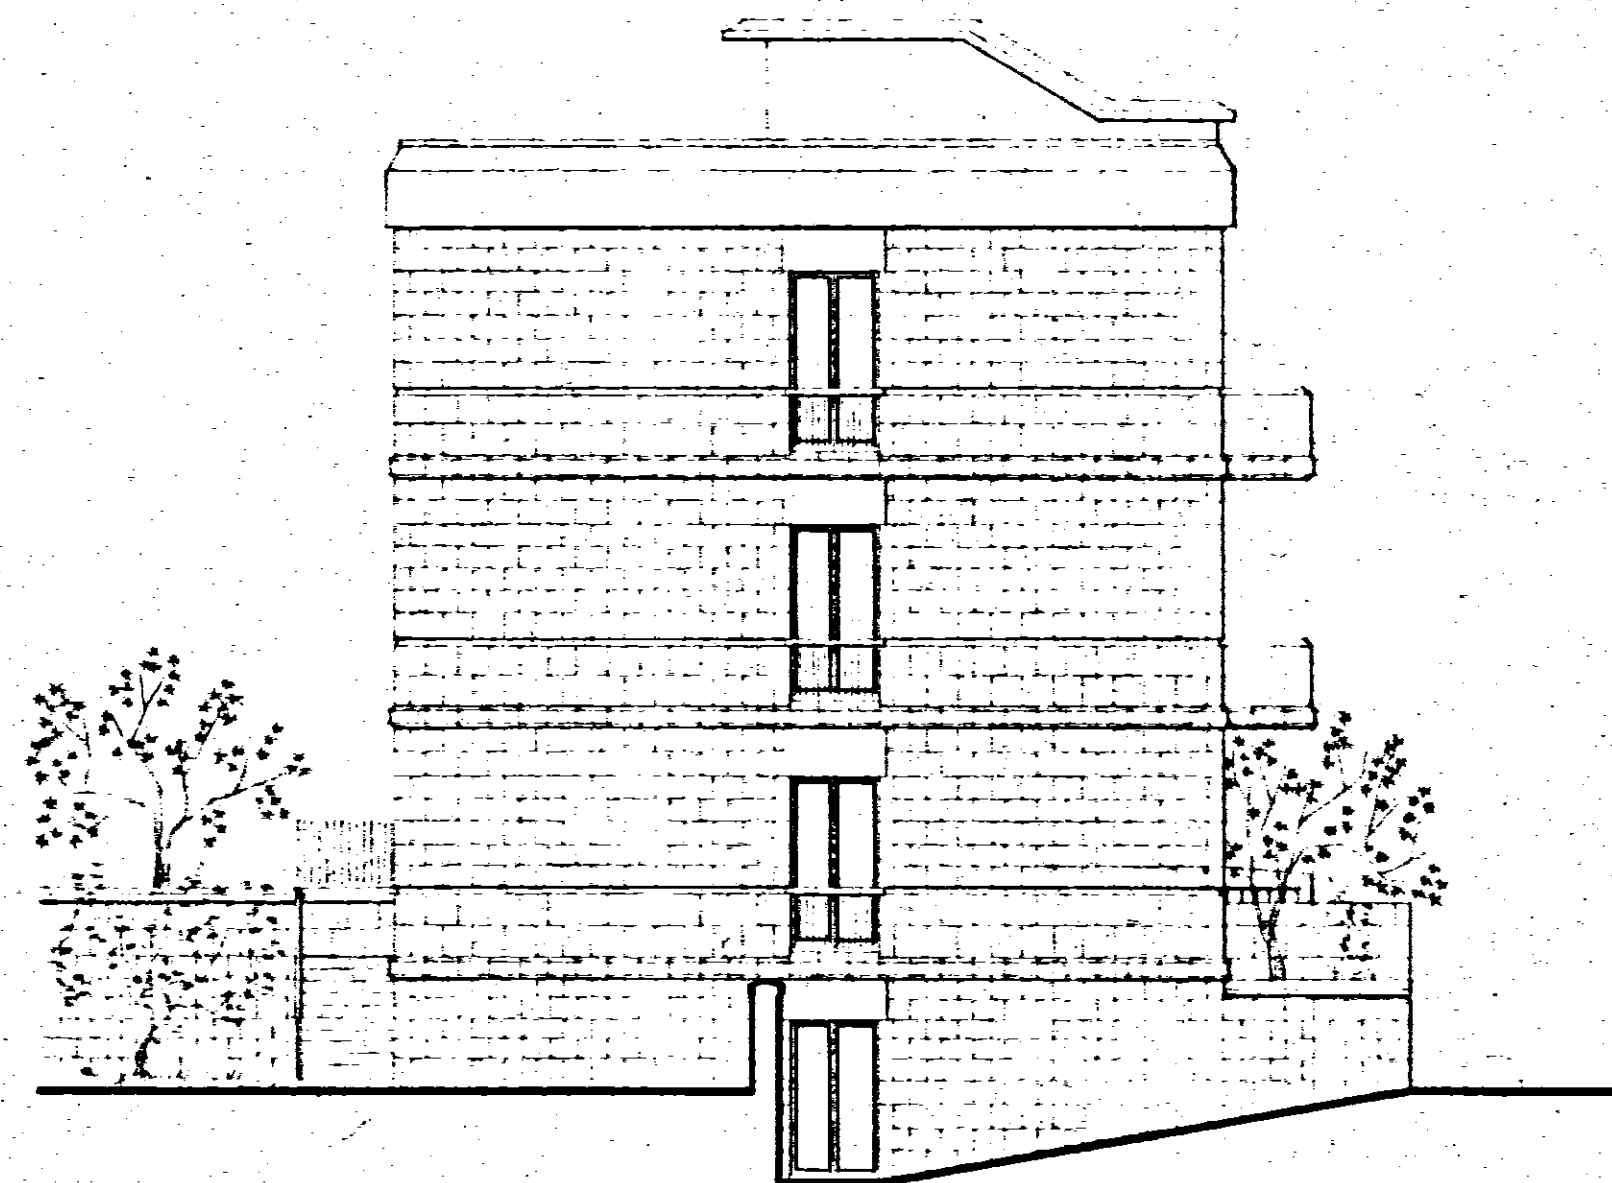


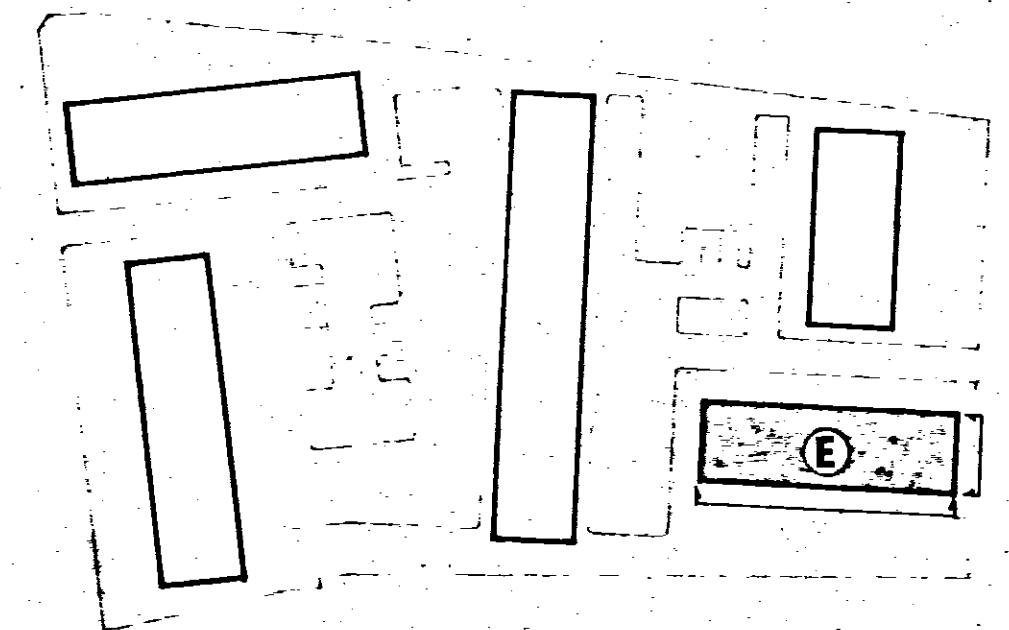

+0.00
-1.32

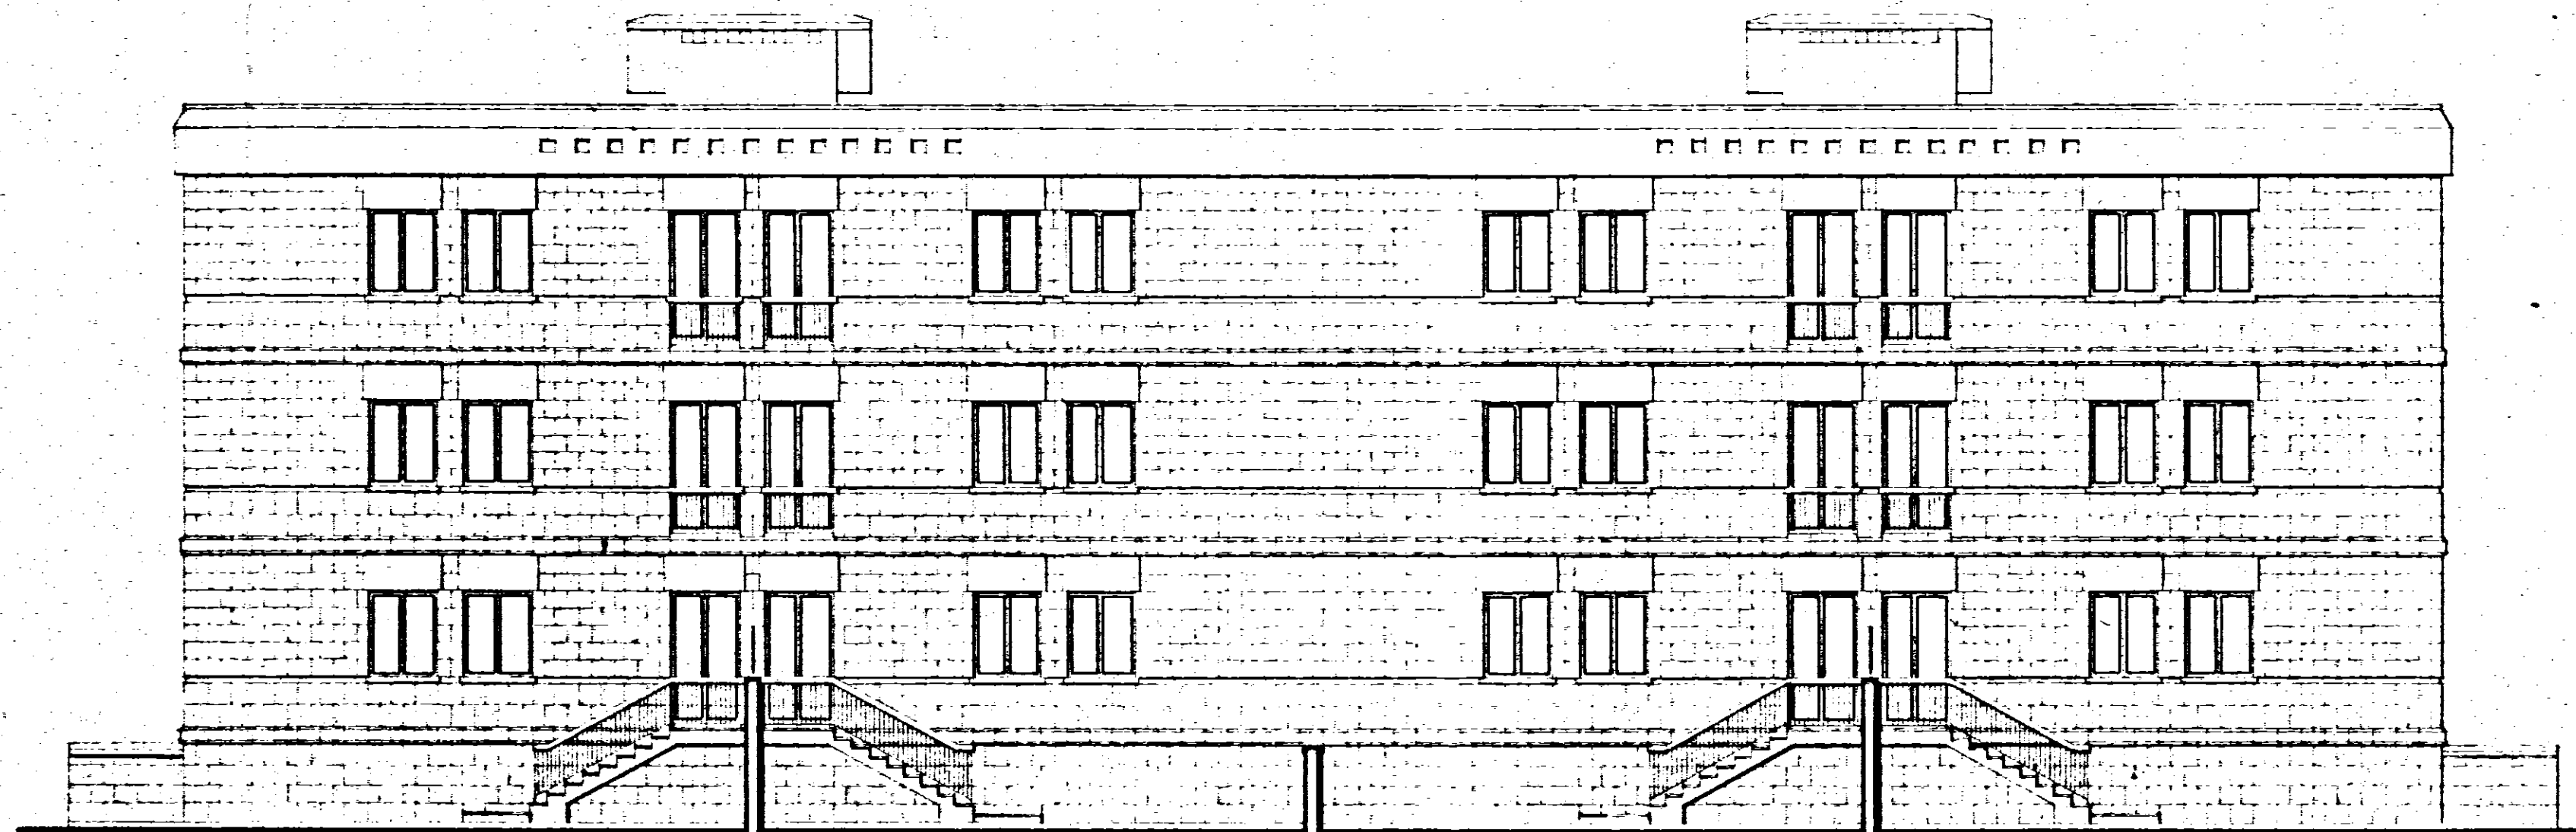

GESTIONE INA casa	STAZIONE APPALTANTE : I.A.C.P. - BRINDISI	
PROGETTISTI: Arch. A. SPACCARELLI Arch. F. BRUNO Arch. E. NESPECA Arch. M. TAVOLETTI Arch. A. BACCIN Ing. C. BACCIN Coll. Locale Ing. G. ANGELINI	PROGETTO CASE PER LAVORATORI IN FASANO (BRINDISI) FABBRICATO : E PROSPETTI OVEST E NORD RAPP. 1:100	
		DIS. 7549 TAV. 6 REG. 273 ROMA, 19 Dic. 1962