


FASANO CANT. 15633 pal. b

PIANTA TERRAZZA

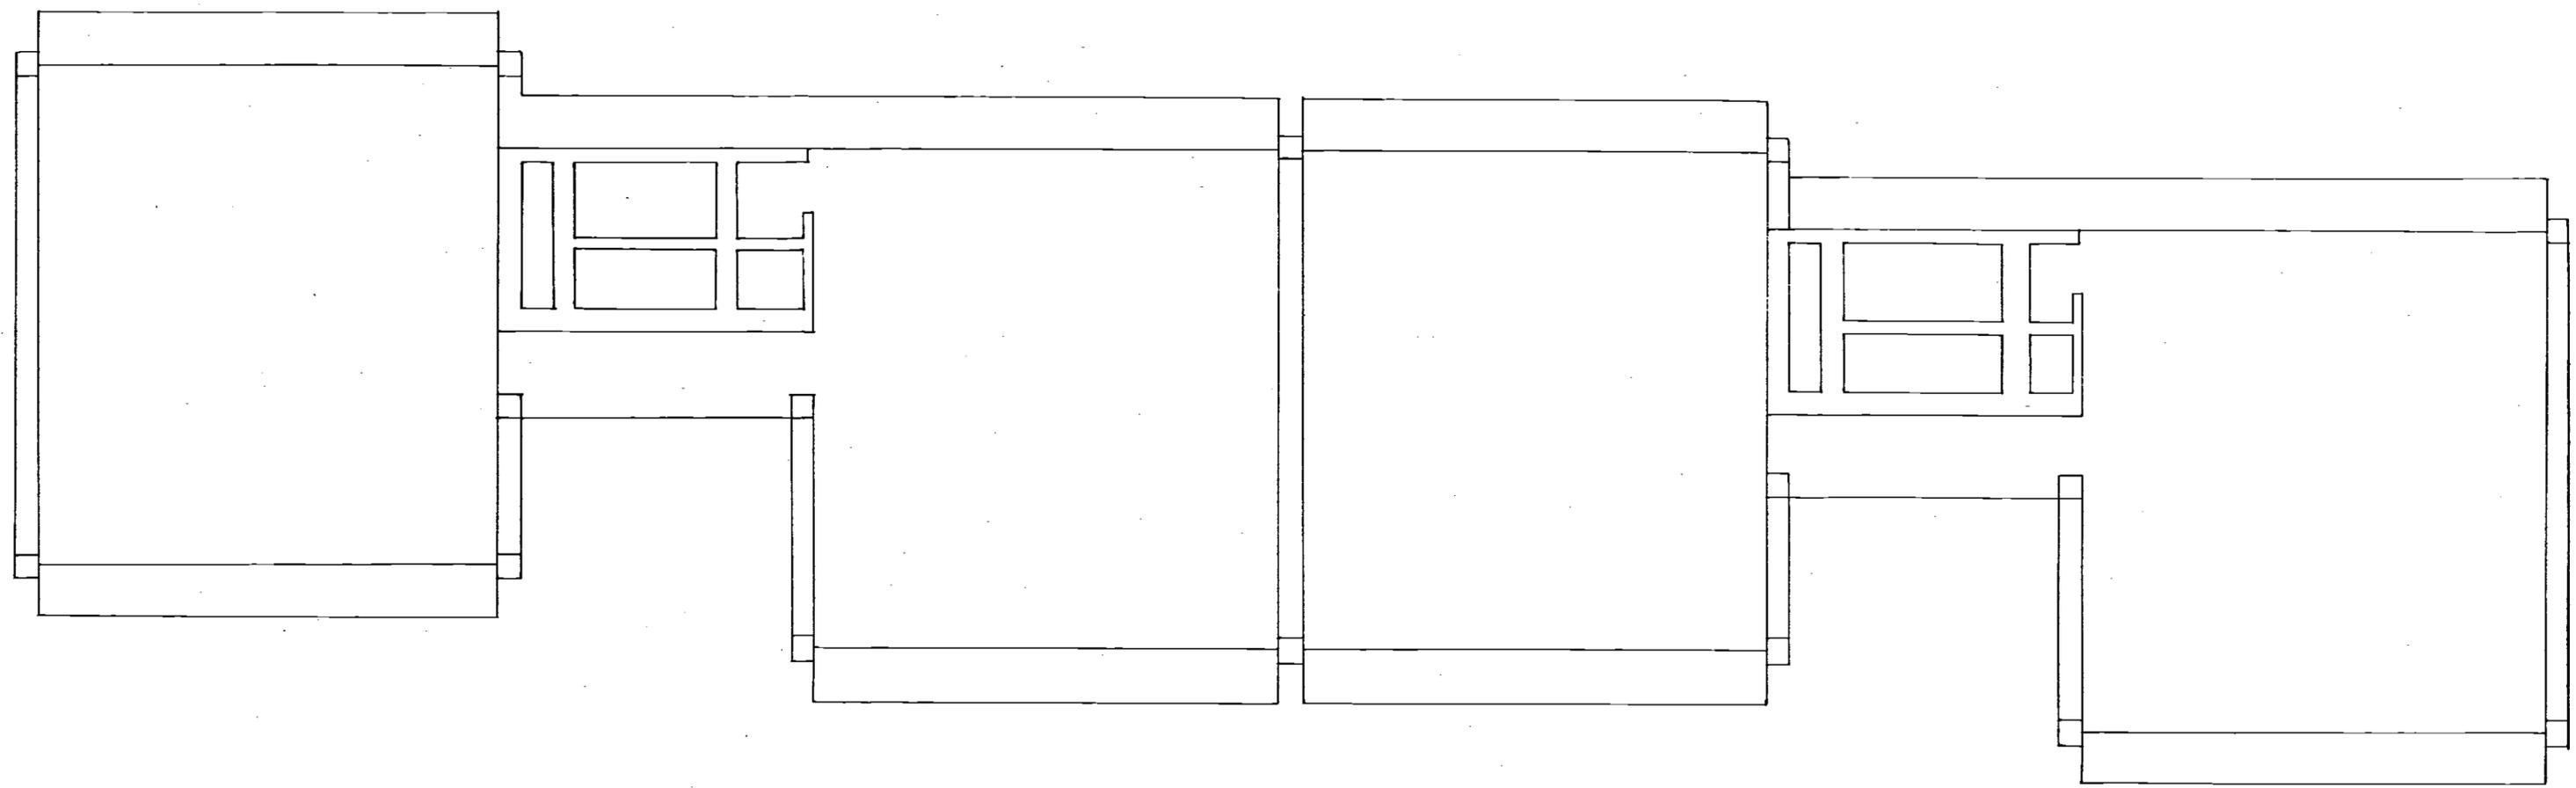

L'IMPRESA
Chiffault

IL DIRETTORE DEI LAVORI
[Signature]

SCALA 1:100