

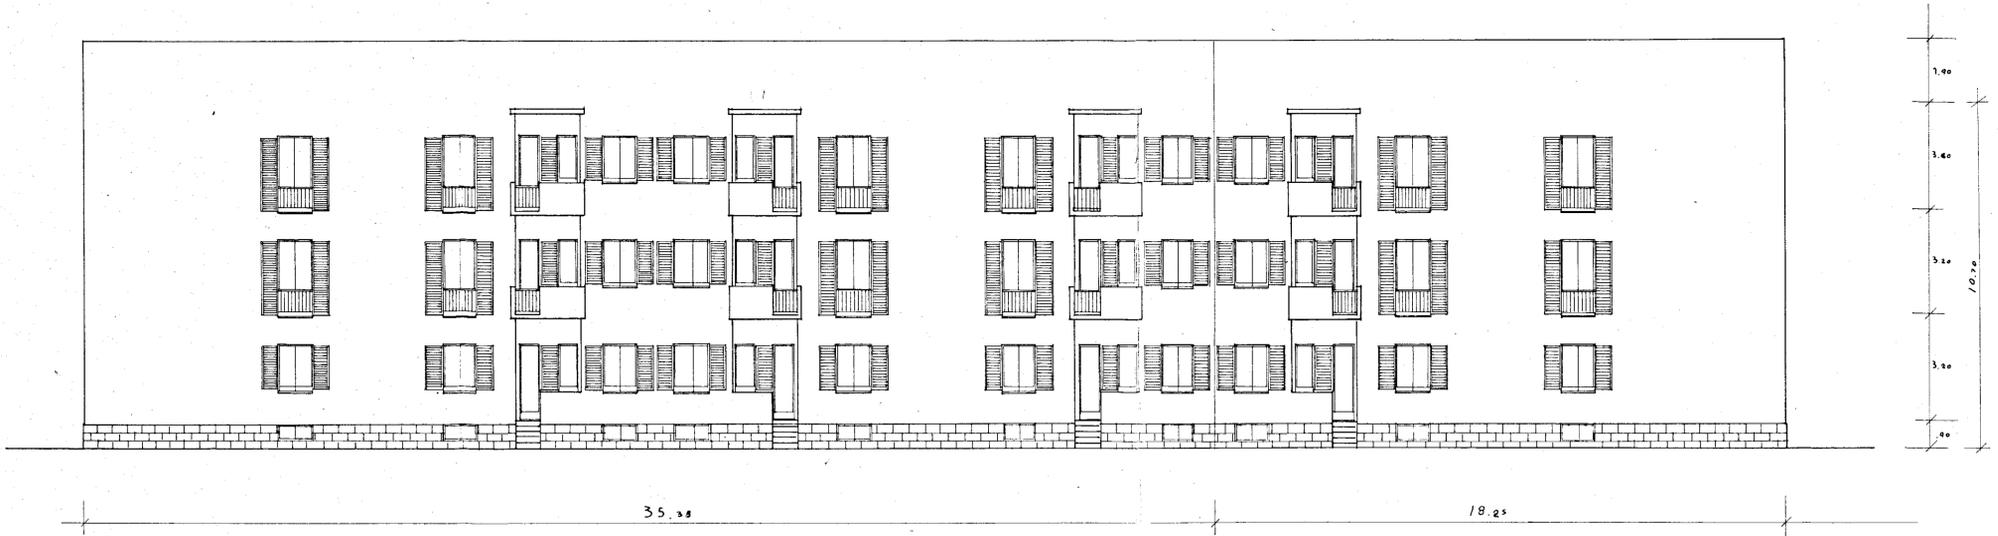


<b>A 32</b>	C.E.P. BRINDISI	
	QUARTIERE COORDINATO RIONE "PARADISO"	
A.C.P.-INA CASA	PROGETTO ESECUTIVO	DIS. 85-86-87
OTTO N° 3	PROSPETTI	RAPP. 1:100
EDIFICIO N° 4	GRUPPO ARCH. AMENDOLA-ROMA	10-4-1958
		10-5-1958

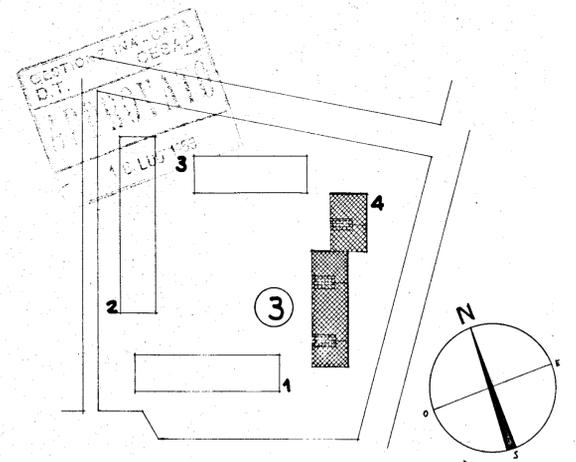


DIS. 85  
PROSPETTO A SUD-EST  
RAPP. 1:100

PROGETTISTI  
 ARCH. GIUSEPPE AMENDOLA - CAPOGRUPPO  
 " MARIA TERESA SARNO  
 " CECILIA VARETTI  
 " LUIGI CREMONA  
 " ALDO VILLANI

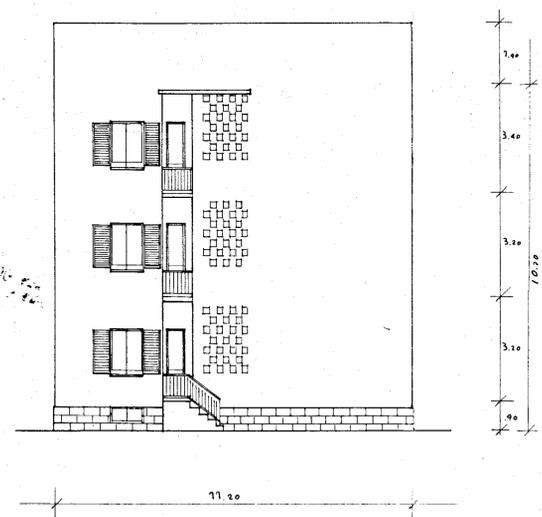

DIS. 87  
TESTATE A NORD-EST E SUD-OVEST  
RAPP. 1:100

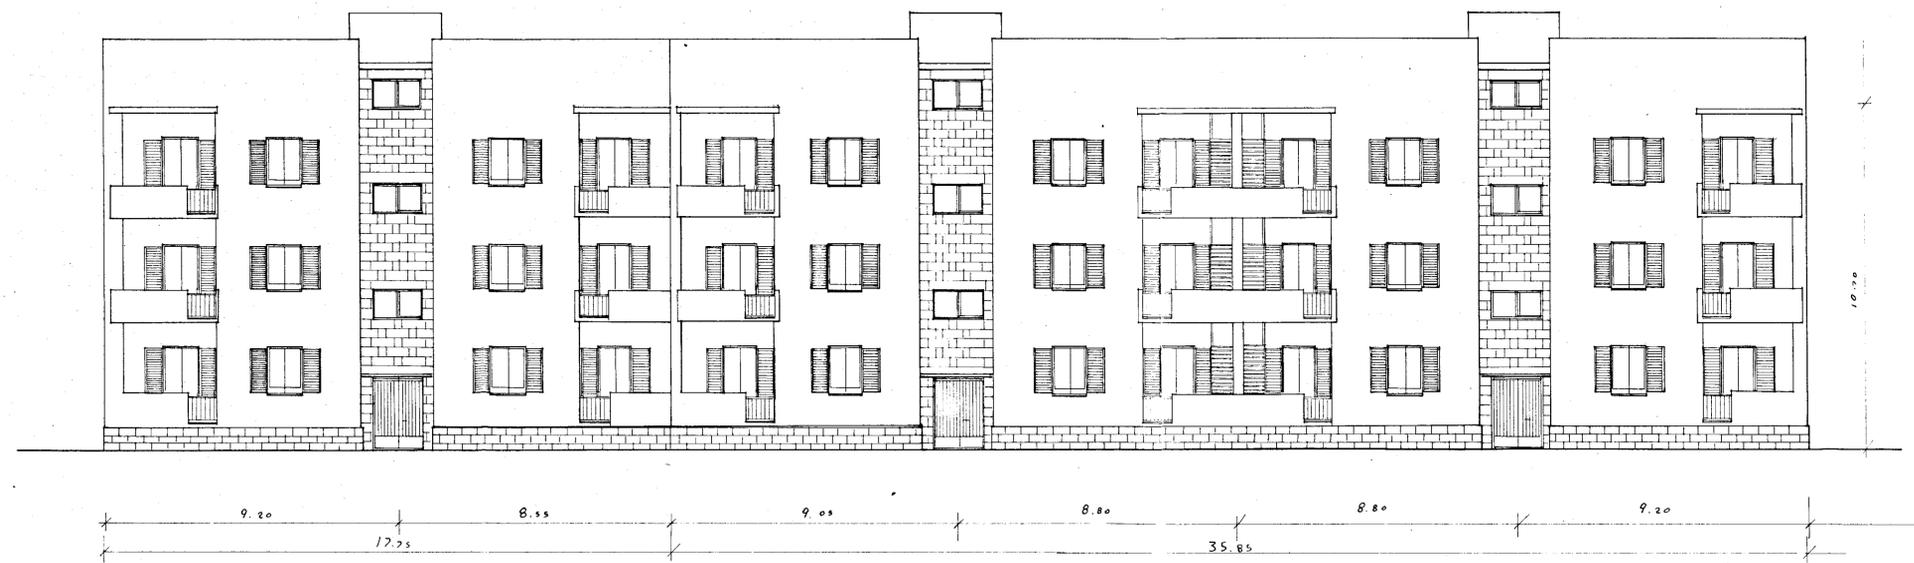

DIS. 86  
PROSPETTO A NORD-OVEST  
RAPP. 1:100