ISTITUTO AUTONOMO
PER LE CASE POPOLARI DELLA PROVINCIA
DI BRINDISI

PROGETTO DI CASE A RISCATTO IN BRINDISI

VARIANTE PER RITROVAMENTI ARCHEOLOGICI

SCALA 1:100

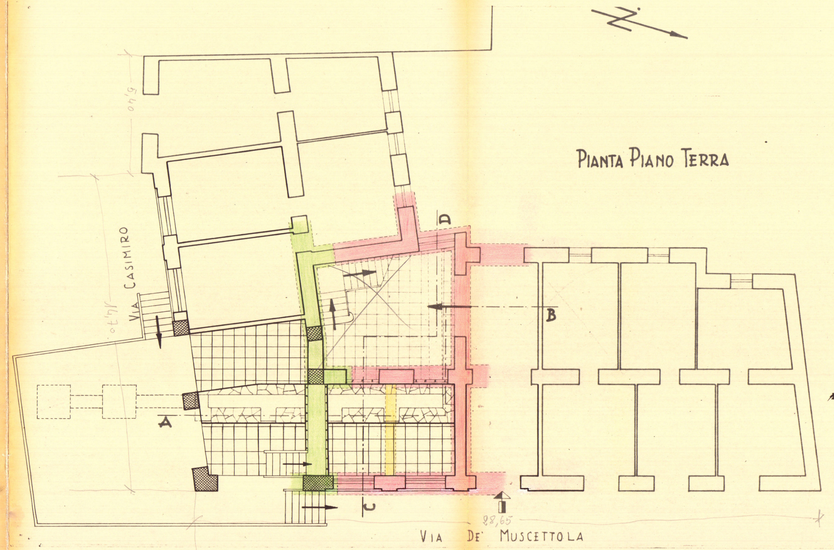

PIANTA PIANO TERRA

LEGGENDA

- Cordolo armato in cls. esistente
- Fondazione in cls. esistente
- Trave armata in cls. da demolire

SEZ. AB

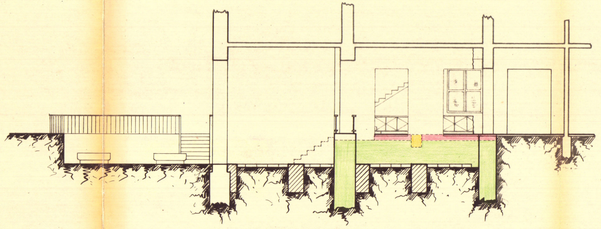
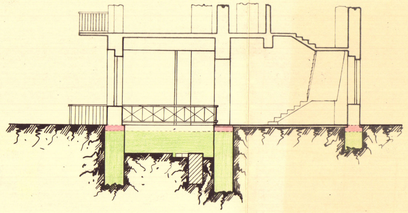
SEZ. CD