

ISTITUTO AUTONOMO CASE POPOLARI PER LA PROVINCIA DI BRINDISI

FINANZIAMENTO : FONDI I.A.C.P. - BRINDISI

LAVORI DI MANUTENZIONE STRAORDINARIA
ALLOGGI DI E.R.P. NEL COMUNE DI BRINDISI
COMPLESSO EX URRÀ CASA - VIALE ALDO MORO -

PROGETTO ESECUTIVO

PROGETTISTA :

GEOM. Maurizio SPAGNOLO

RESPONSABILE DEL PROCEDIMENTO :

GEOM. Maurizio SPAGNOLO

**COORDINATORE SICUREZZA
IN FASE DI PROGETTAZIONE:**

GEOM. Vincenzo TONDO

COLLABORAZIONE TECNICA:

GEOM. Antonio NAPOLITANO

GEOM. Rocco CAFORIO

DATA :

SCALA : 1:100


ARCHIVIO :







TAV. 3

**PLANIMETRIA E PROSPETTI
DEL CORPO DI FABBRICA
PAL. 2 - 3 - 4**


**NICOLI**
S.p.A.
INGEGNERE DEL C.d.A.
Valentino NICOLI

PALAZZINE 2-3-4

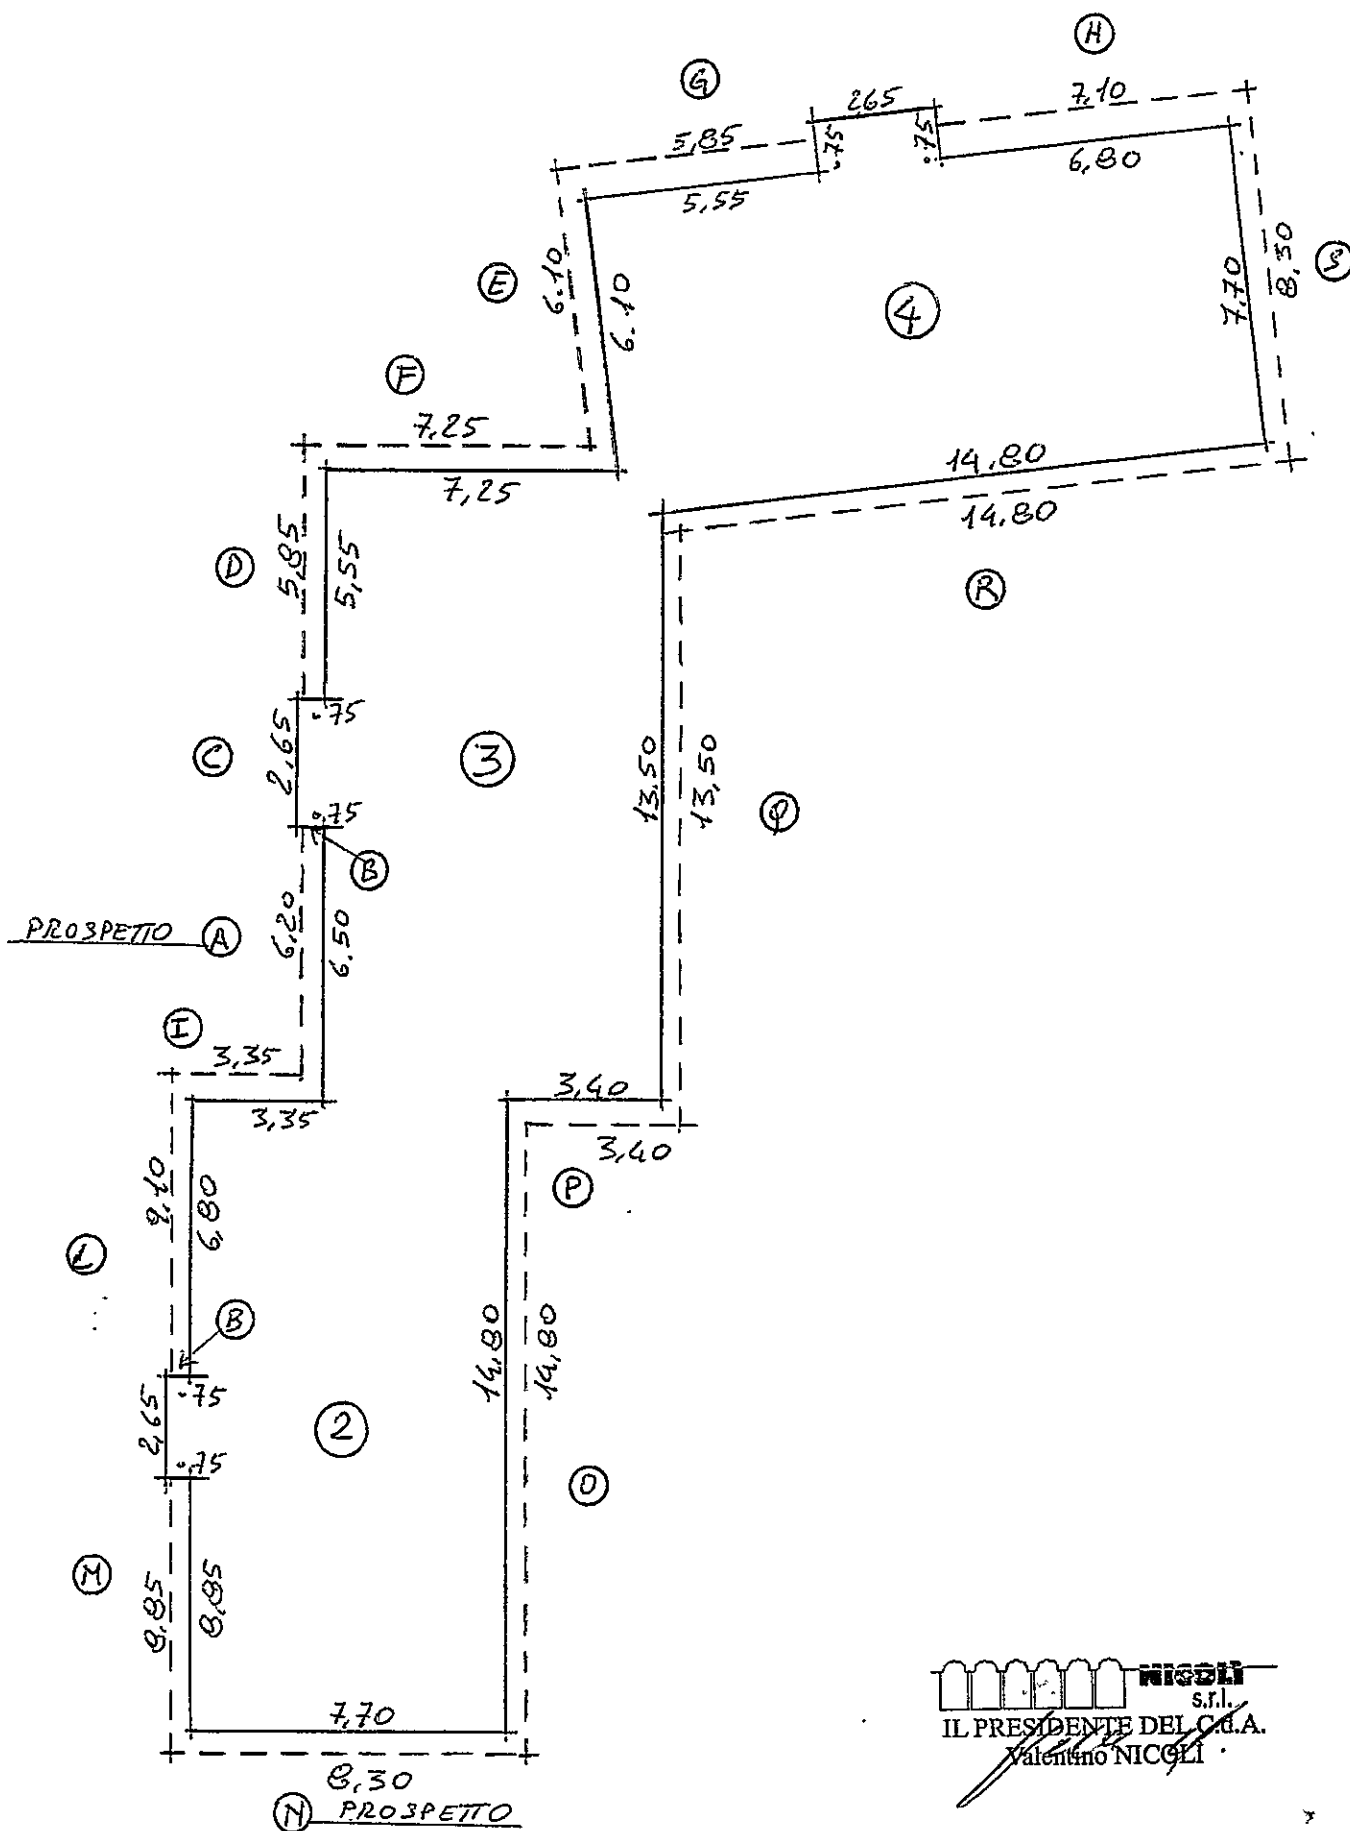

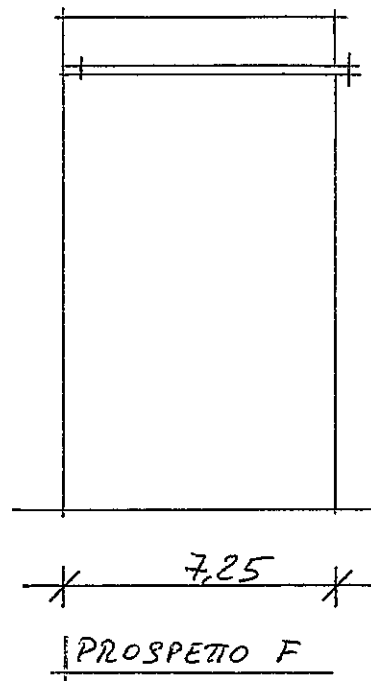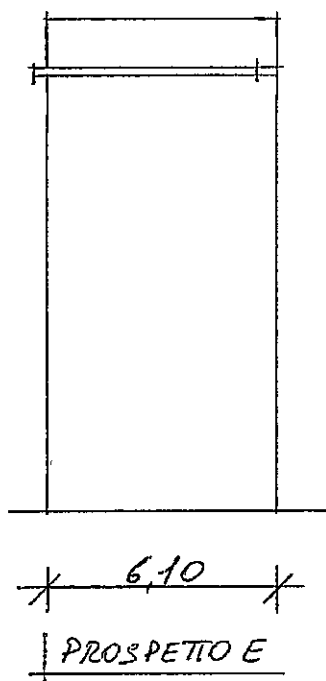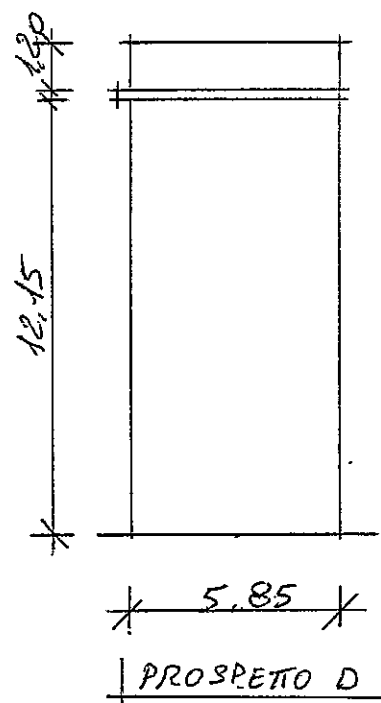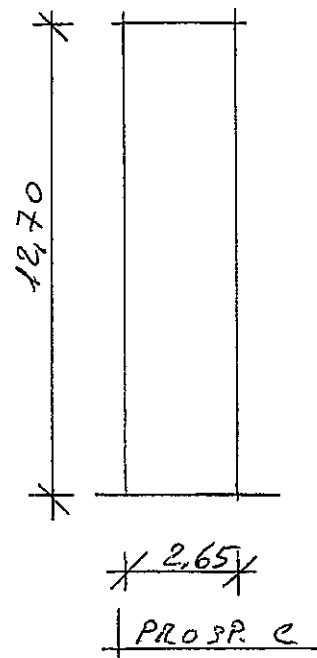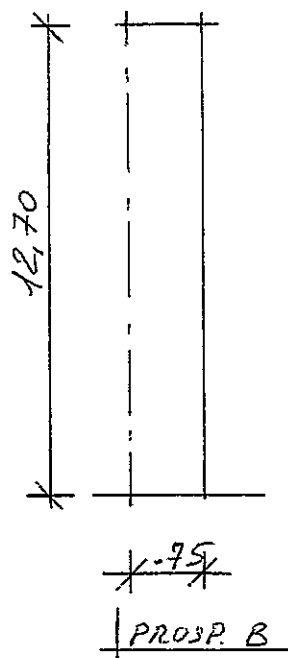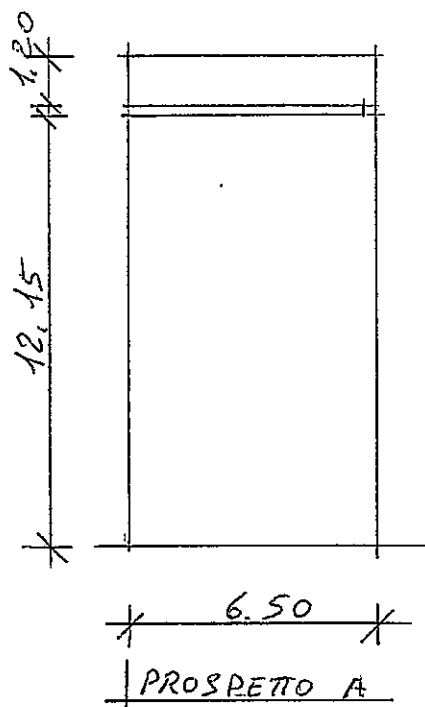


12.15
1.20

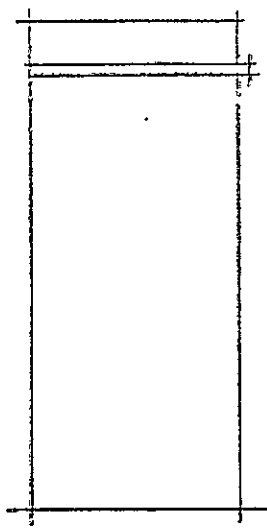


5.55

PROSPETTO G

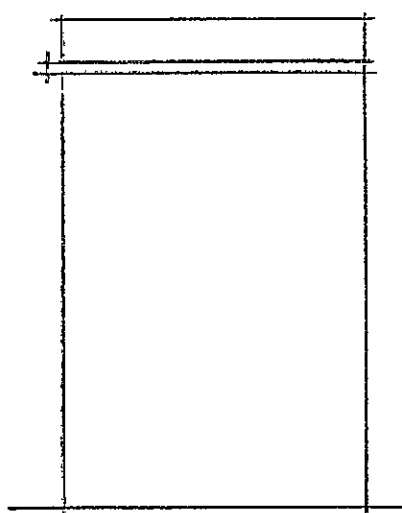

6.80


PROSPETTO H

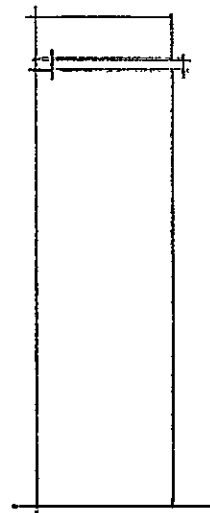

3.35


PROSPETTO I

12.15
1.20

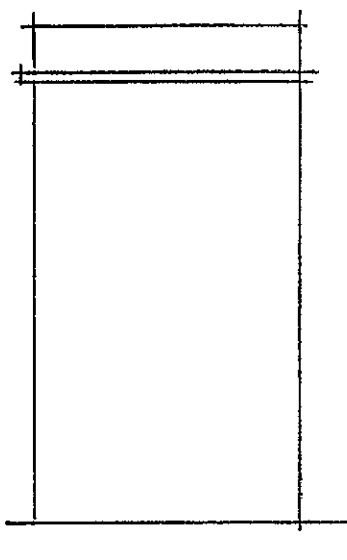


6.80

PROSPETTO L

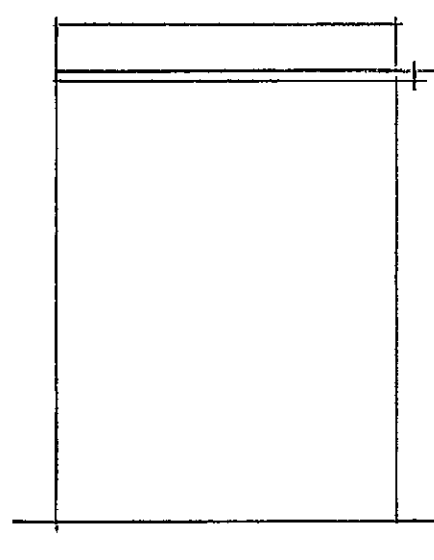

8.85

PROSPETTO M

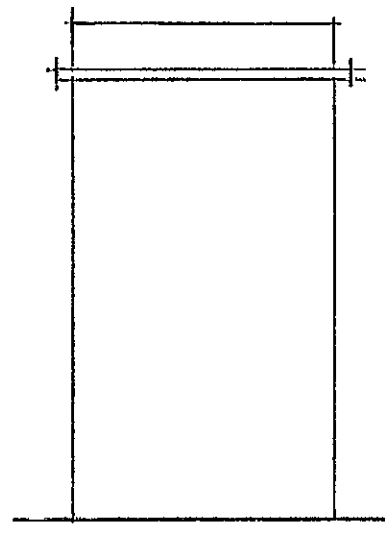

7.70

PROSPETTO N

