


Assuntario: MARRA Salvatore

Brindisi
C/11151
Gruppo 3B

corte interna

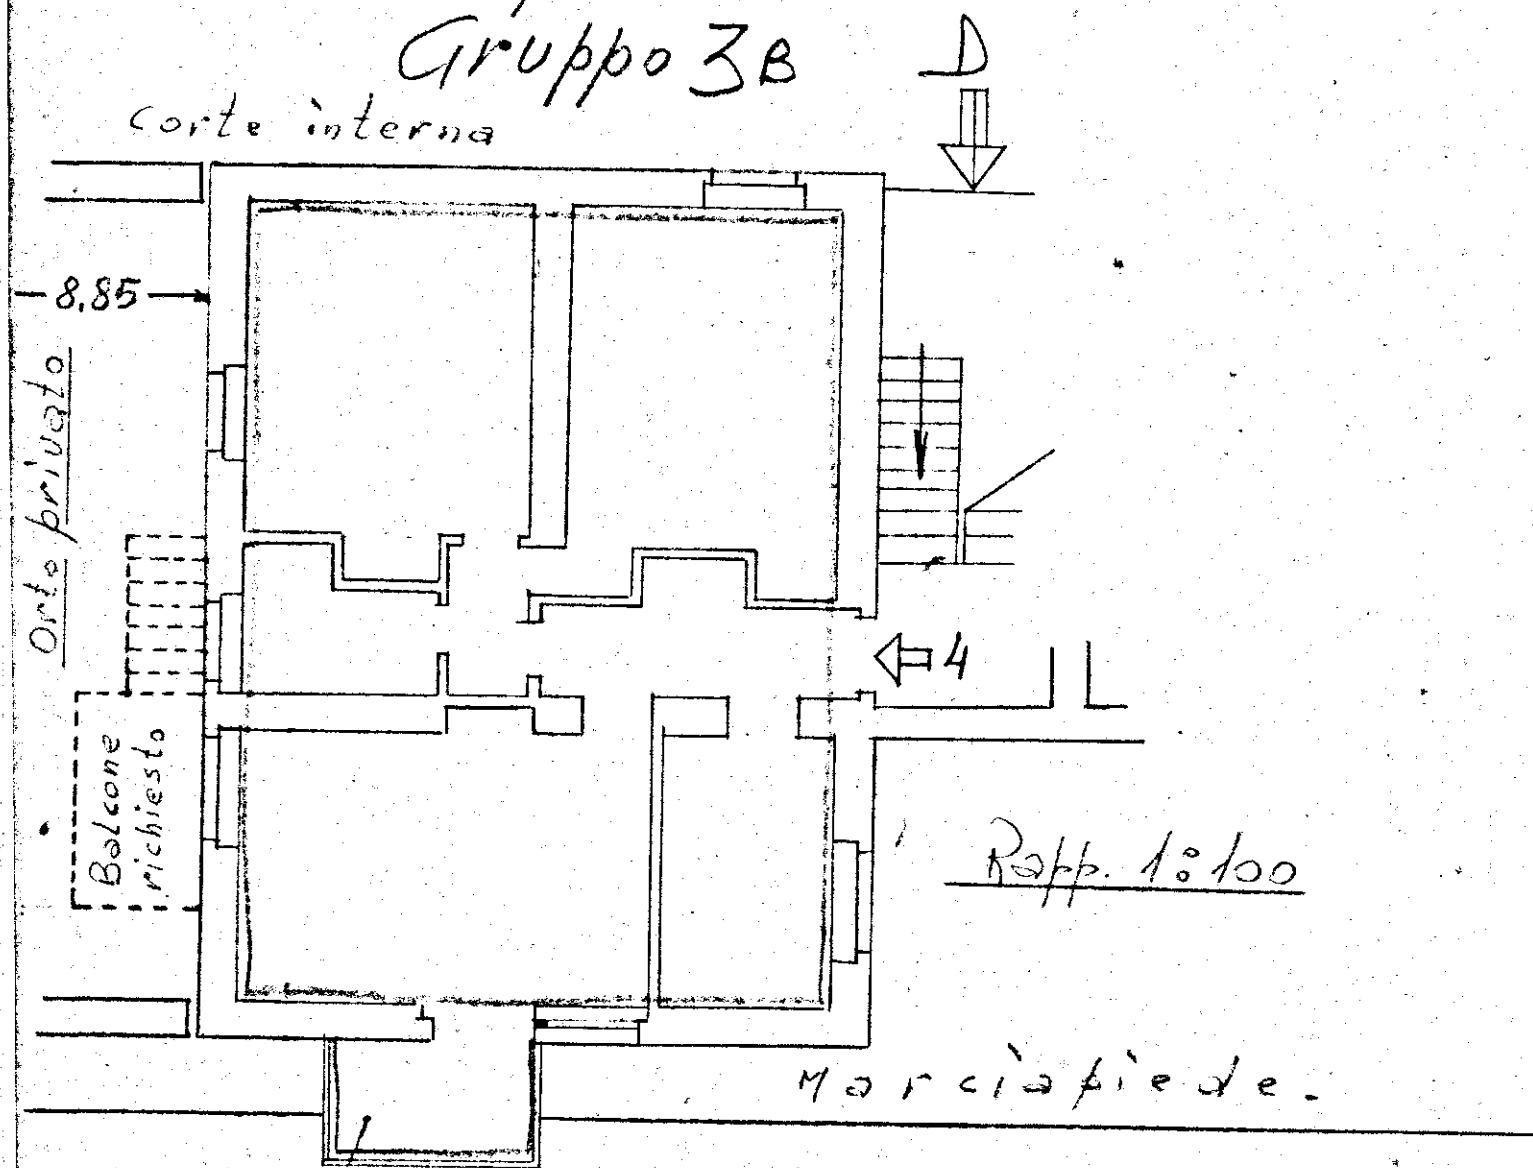

Rapp. 1:100

marciapiede.

VIA S. MARIA AUSILIATRICE
Balcone non eseguito perché sul marciapiede stradale