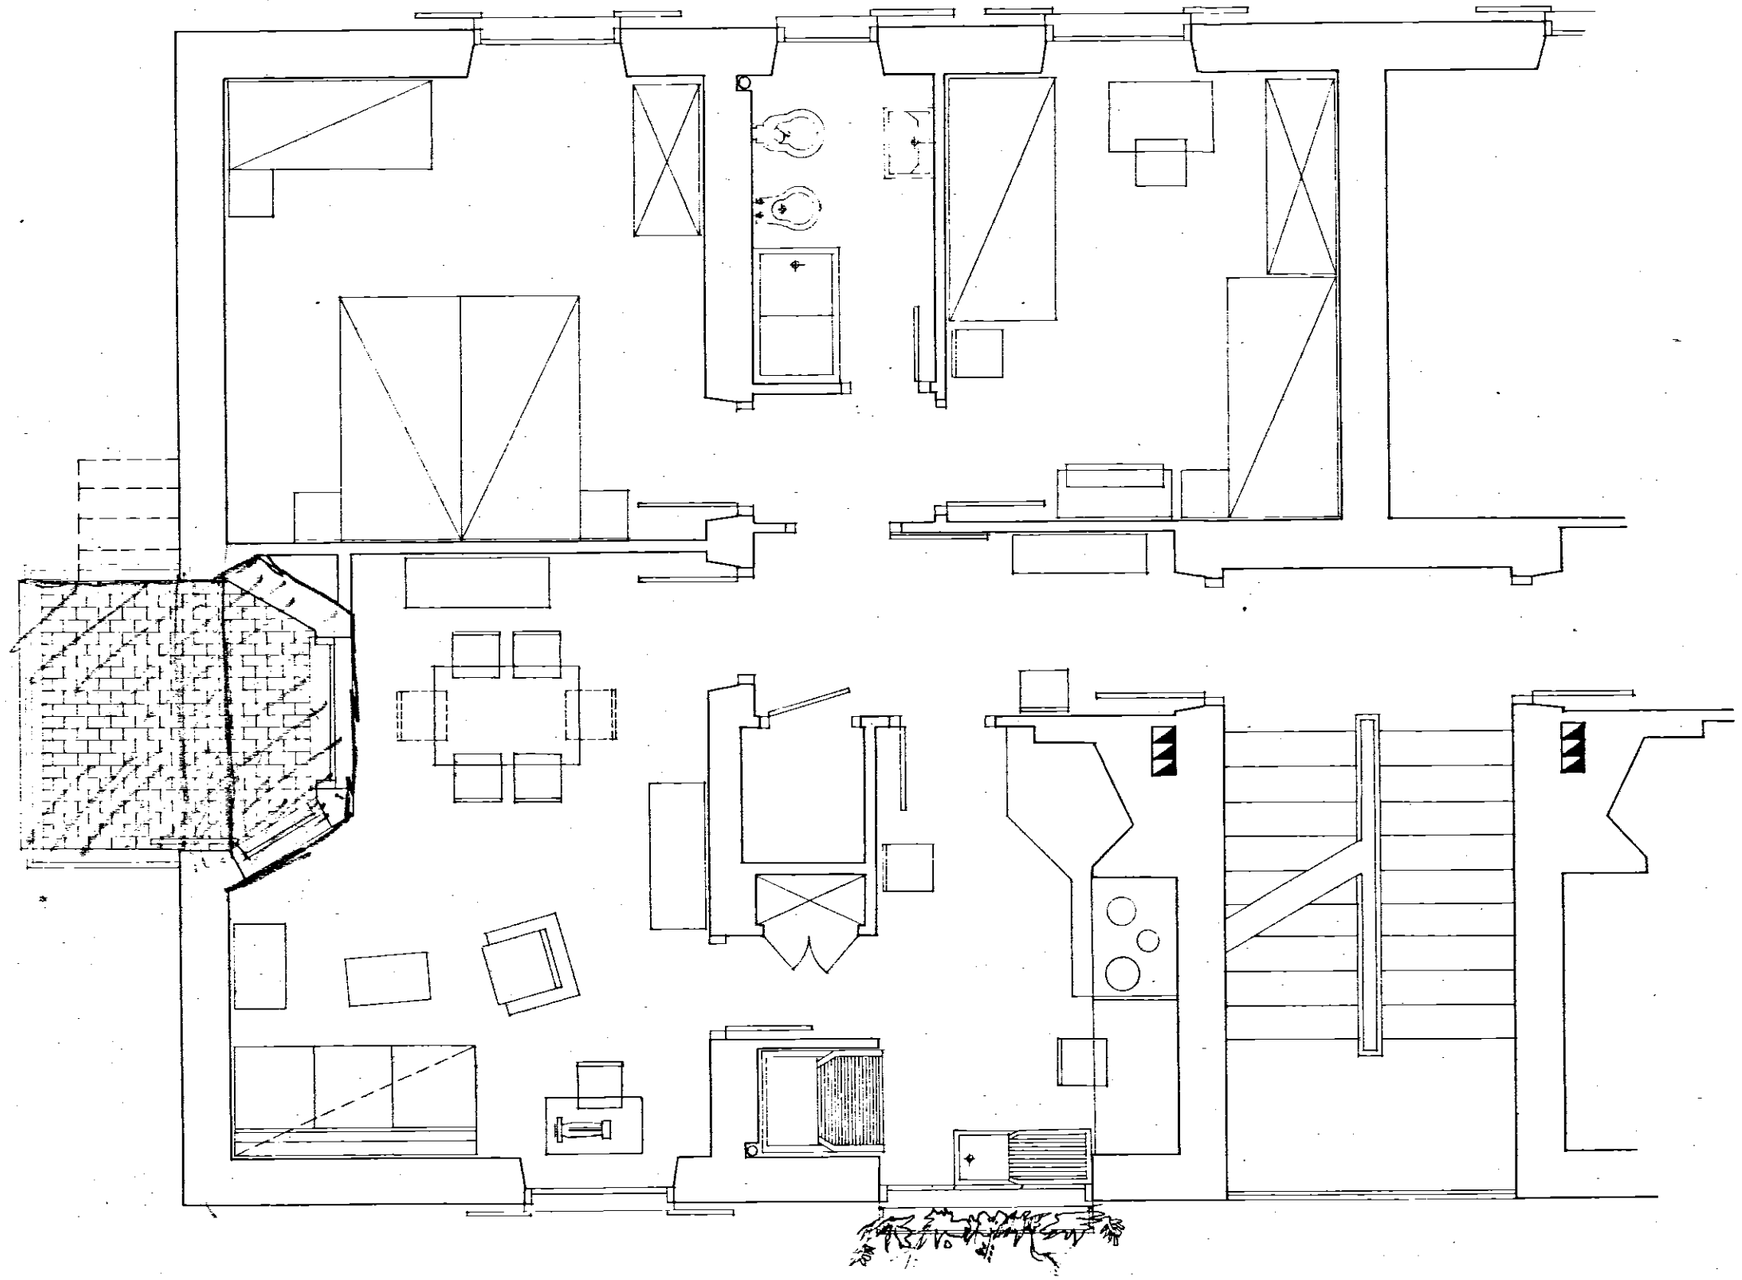

Dott. Arch. GIAN PAOLO ROTONDI VIA VITT. VENETO 84 - ROMA TELEF. 45622	POS. I.N.A CASA - IST. AUTONOMO PER LE CASE POPOLARI DELLA PROV. DI BRINDISI - COMUNE DI OSTUNI - PROGETTO 5 CASE PER LAVORATORI - TIPO 'B'	DATA 10 MARZO 1950 PROT. 0 0 0 1 1 9	
	DIS. PIANTA DEL PRIMO PIANO (DISPOSIZIONE ARREDAMENTO)	RAPP. 1 : 50	
TAVOLA N. 5 DIS.	AGGIORNAMENTI a b c d e — DATA — ARCH.	RIFERIMENTO ALLA TAV. N. SOSTITUISCE LA TAV. N. SOSTITUITO DALLA TAV. N. COPIE	