


CITTA' DI FRAHCAVILLA FONTANA
PROV. DI BRINDISI

PIANO DELLA ZONA PER LA COSTRUZIONE
DI ALLOGGI A CARATTERE ECONOMICO E
POPOLARE

LEGGE 18.4.1962 n.167

RAPP. 1:2.000

COMPLETAMENTO DEL RIONE
"DE SCHIERA"

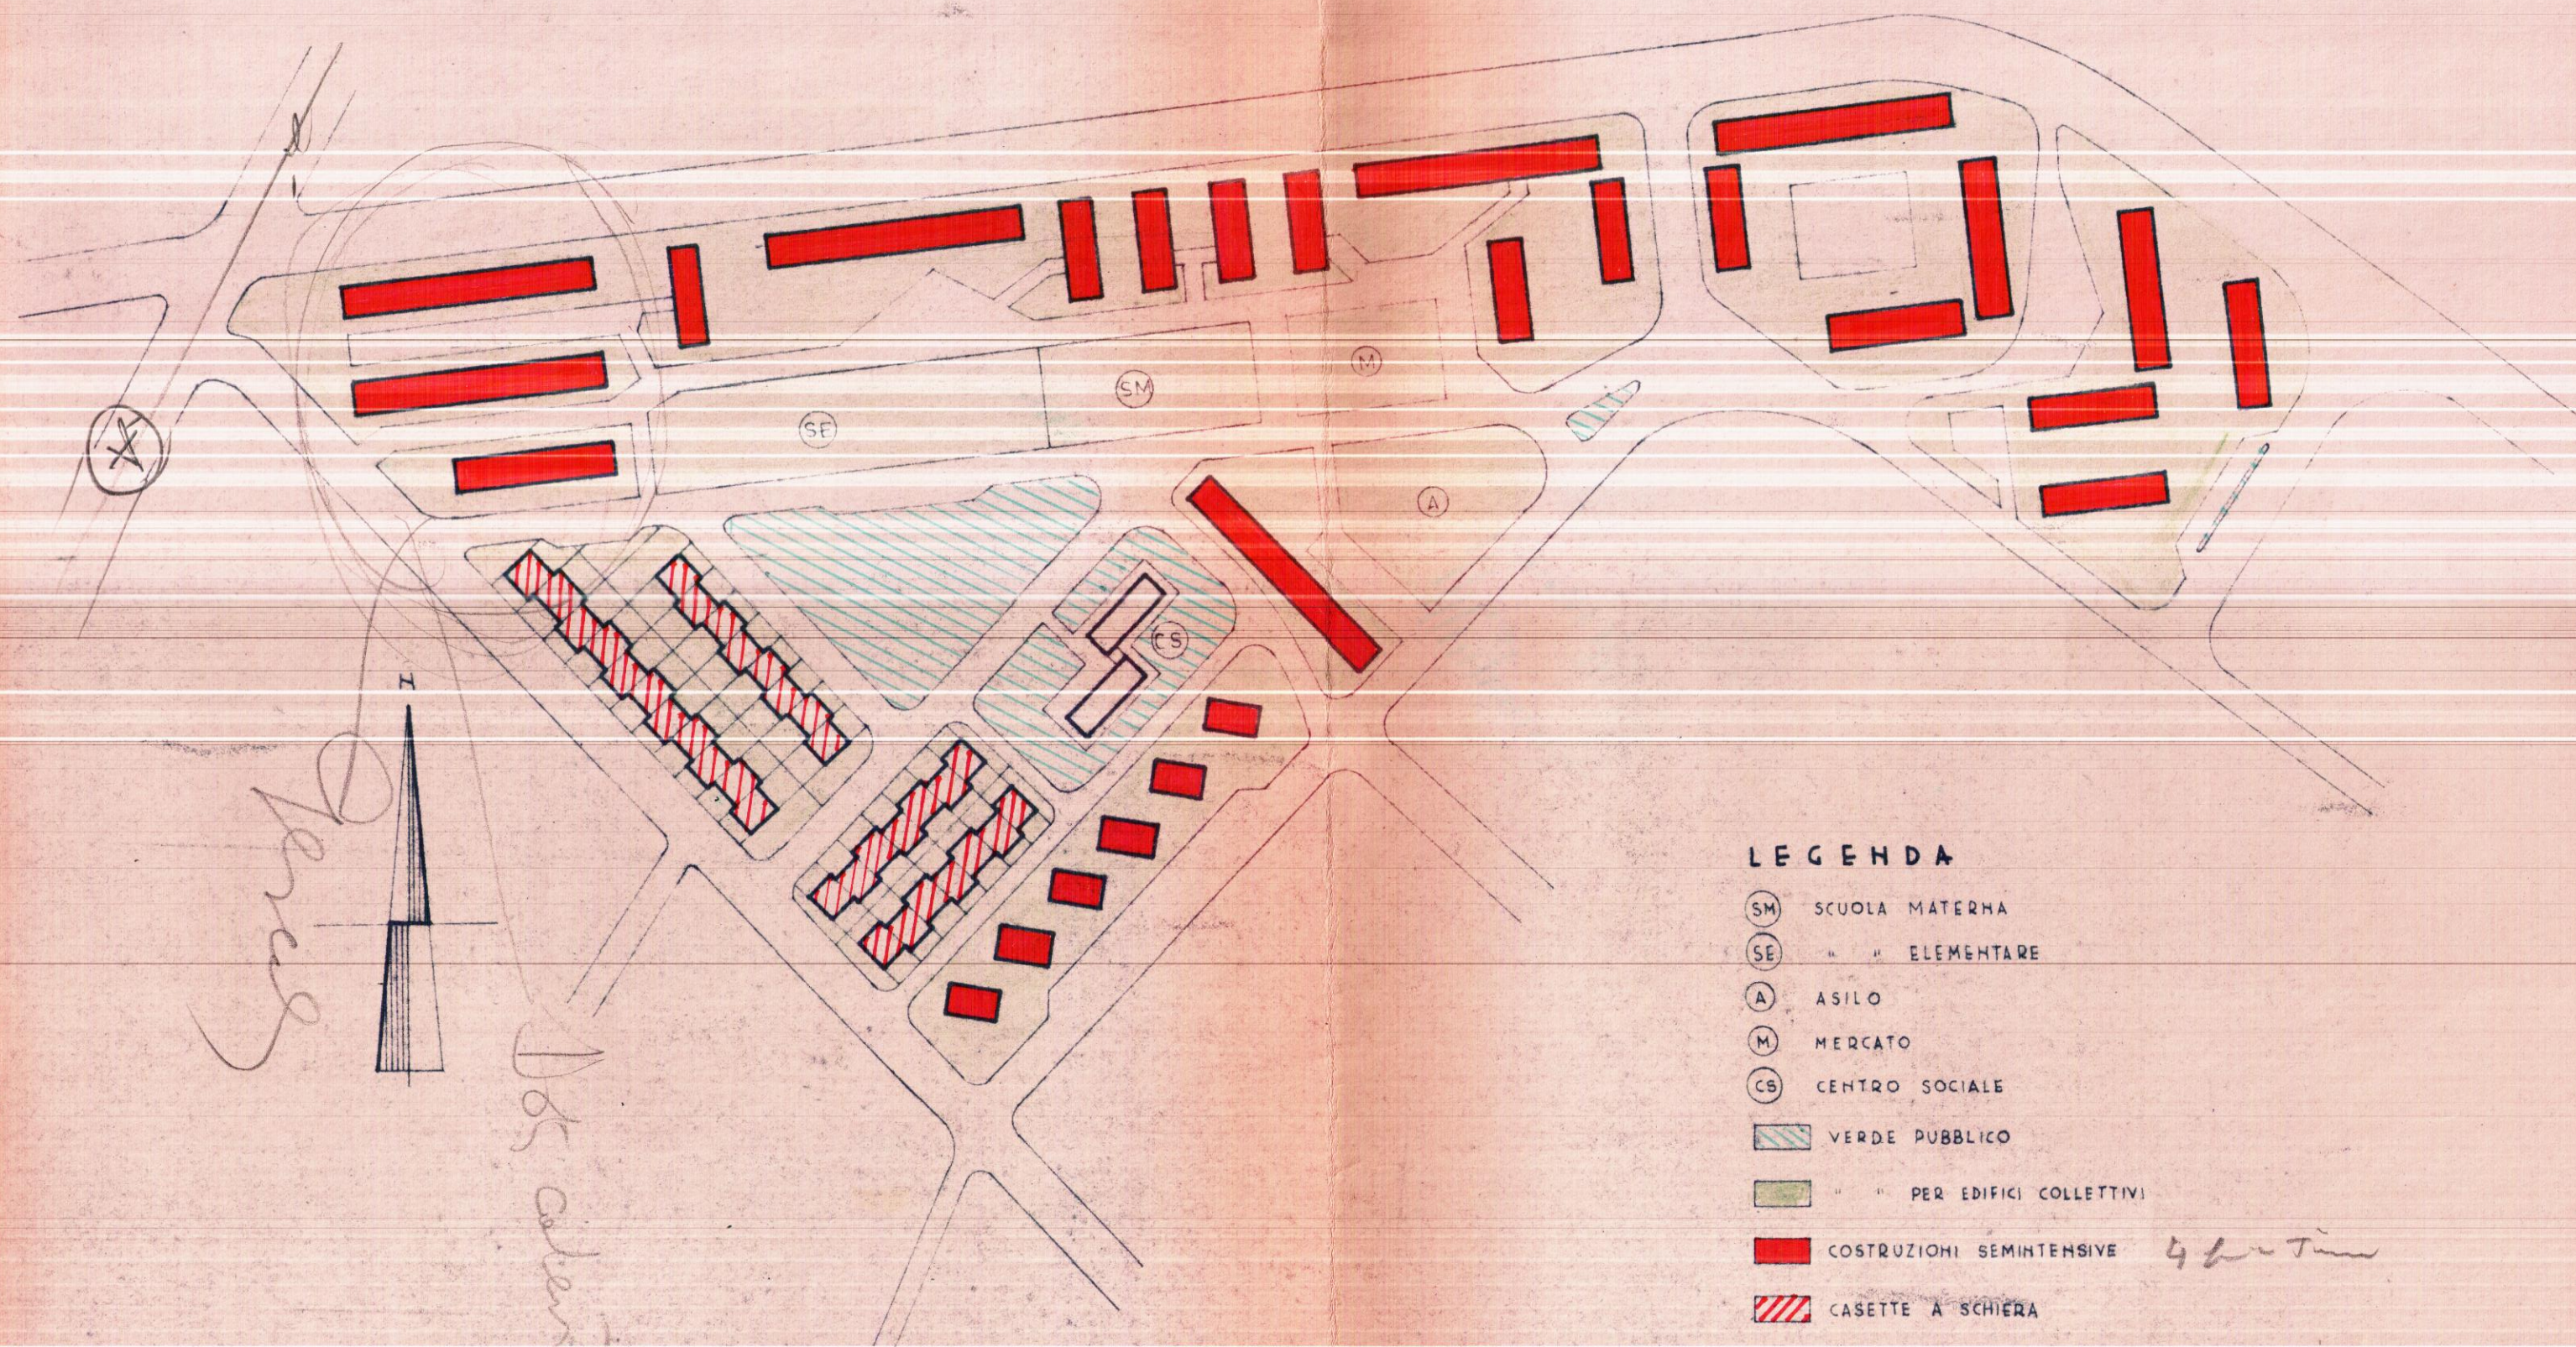

LEGENDA

- (SM) SCUOLA MATERNA
- (SE) " " ELEMENTARE
- (A) ASILO
- (M) MERCATO
- (CS) CENTRO SOCIALE
- [Light Blue Box] VERDE PUBBLICO
- [Light Green Box] " " PER EDIFICI COLLETTIVI
- [Red Box] COSTRUZIONI SEMINTENSIVE
- [Red with Diagonal Lines Box] CASSETTE A SCHIERA