I.A.C.P.

BRINDISI

INTERVENTO N°

LEGGE 30/12/60 N° 167/62

DATA AGG.

PROGETTO ESECUTIVO

COSTRUZIONE DI N° 20 ALLOGGI PER LAVORATORI AGRICOLI DIPENDENTI IN S. PIETRO VERNI

PIANTA DEL PIANO TERRA

RAPP. 1:50

PROGETTO

DIREZIONE LAVORI

STRUTT. E CALCOLI

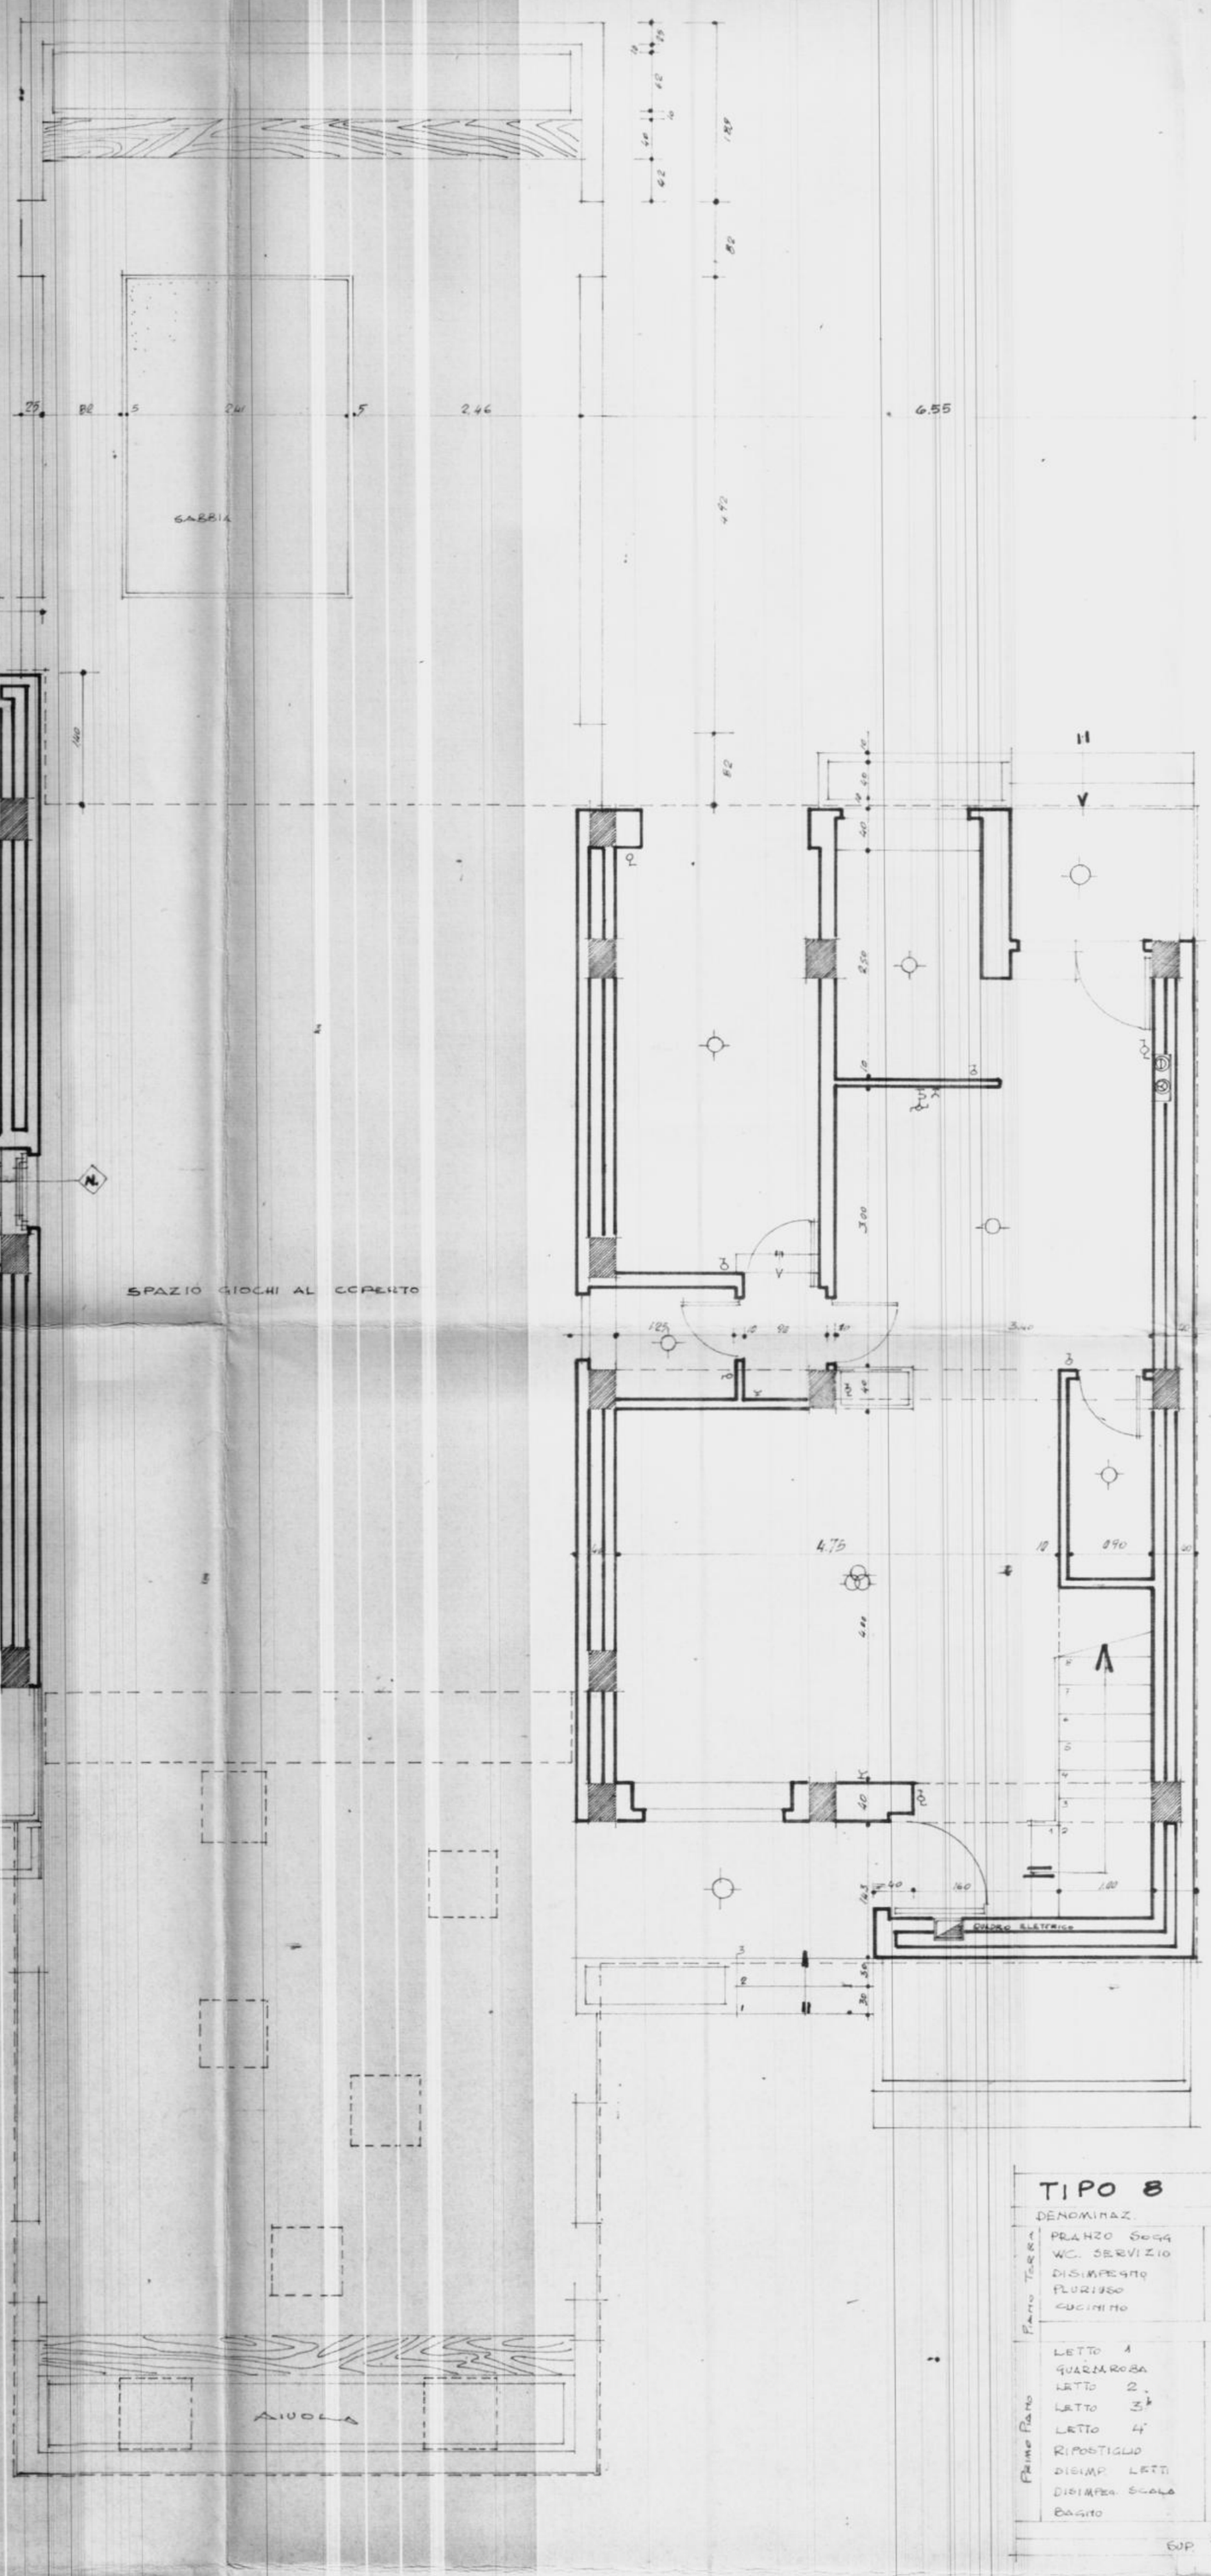

TIPO 6

	DENOMIN.	DIMENS.	SUP.
PIANO TERRA	PRANZO - SOGG.	4.00 x 4.75	19.00
	WC SERVIZIO	1.25 x 1.20	1.50
	DISIMPEGNO	0.90 x 1.20	1.08
	PLURIUSO		12.58
	CUCININO	1.60 x 2.50	4.00
		SUP. Mq	**38,16**
PRIMO PIANO	LETTO 1	4.65 x 4.00	18.60
	GUARDAROBA	1.33 x 2.60	3.45
	LETTO 2	3.00 x 3.10	9.30
	LETTO 3	2.77 x 5.50	15.23
	DISIMP. LETTI		5.19
	DISIMP. SCALA		1.20
	BAGNO	2.65 x 1.70	4.50
		SUP. Mq	**56.27**
		SUP. TOTALE Mq	**94.43**

TIPO 8

	DENOMINAZ.	DIMENS.	SUP.
PIANO TERRA	PRANZO SOGG.	4.00 x 4.75	19.00
	W.C. SERVIZIO	1.25 x 1.20	1.50
	DISIMPEGNO	0.90 x 1.20	1.08
	PLURIUSO		12.58
	CUCININO	1.60 x 2.50	4.00
		SUP. Mq	**38.16**
PRIMO PIANO	LETTO 1	4.65 x 4.00	18.60
	GUARDAROBA	1.33 x 2.60	3.45
	LETTO 2	3.00 x 3.10	9.30
	LETTO 3	4.20 x 2.77	11.63
	LETTO 4	4.00 x 2.90	11.60
	RIPOSTIGLIO	1.67 x 2.90	4.84
	DISIMP. LETTI		8.68
	DISIMPEG. SCALA		1.20
	BAGNO		4.50
		SUP. Mq	**72.60**
		SUP. TOTALE Mq	**110,76**