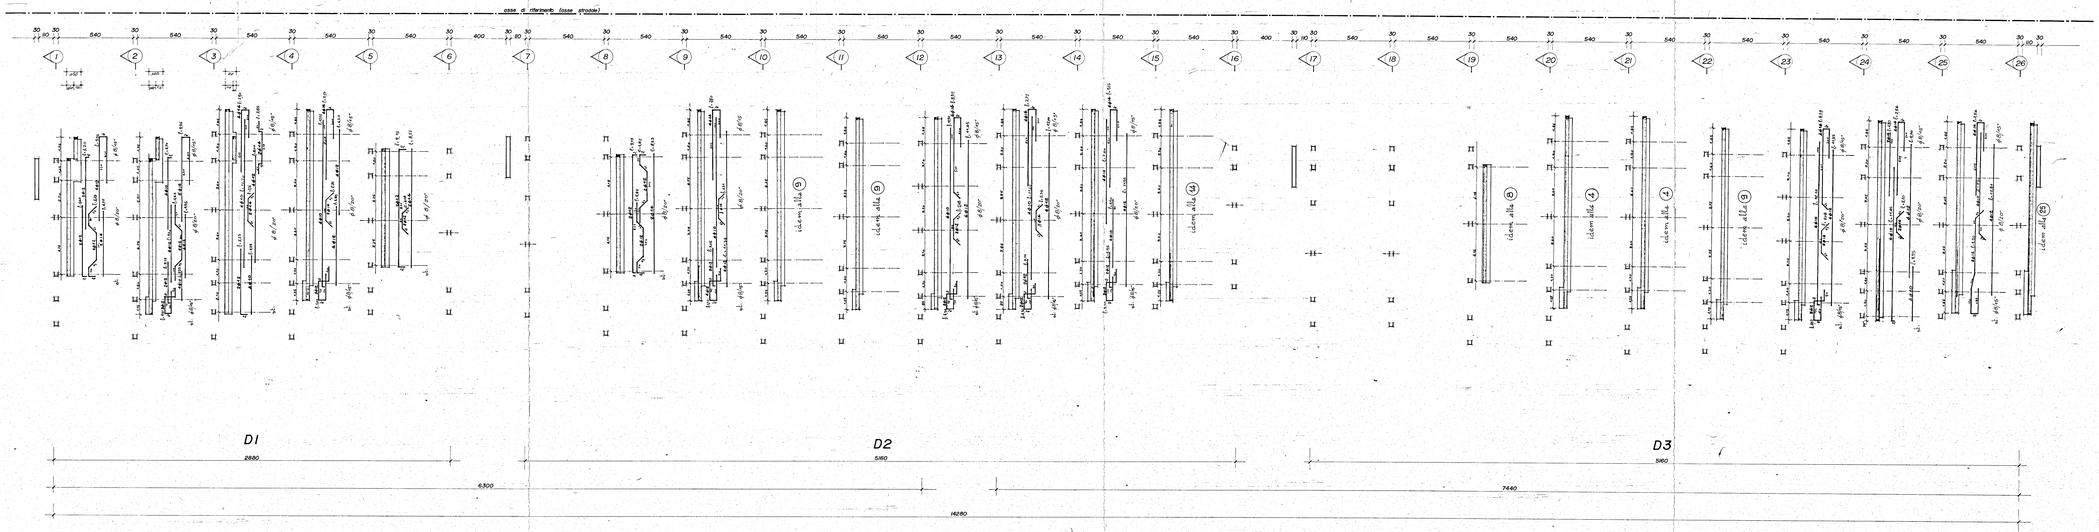

DISEGN. / CONTR. / MISU.	DATA: dic 78	SIGLA: S	PROGETTO N.: 12	TAV. N.:
VERIFICARE MISURE E QUOTE				STUDIO TECNICO Ing. Antonio E. Corrado Brindisi - Corso Roma, 99 - Tel. 20085 - 27483
COMMITTENTE: I.A.C.P. - BRINDISI				ALLOGGI POPOLARI IN BRINDISI RIONE PERRINO LEGGE 8-8-1977 n. 513 - PL 00/165-1
SOSTITUISCE IL N.:			SCALA: 1:100	ARMATURA PIANO SECONDO
SOSTITUITO DAL N.:				
IL COMMITTENTE:				
IL PROGETTISTA:				

UFFICIO DEL CATASTO CIVILE BRINDISI
Si attesta che copia del presente atto risulta depositata presso questo Ufficio ai sensi della legge 6-8-1967 n. 765 ed art. 10 del D.M. 1968.
Il Dirigente Sezione Decentrata
Dott. G. COLUCCI
Dott. Giuseppe Sansonetti
18 MAG. 1979