

COPIA

1 DIRETTA


2 MISTA ASCENDENTE

3 MISTA DISCENDENTE


4 INDIRETTA




Visto il Capo del Servizio Tecnico
Visto il Capo dell'Ufficio Studi e Progetti
Prof. Arch. Pio Fontana

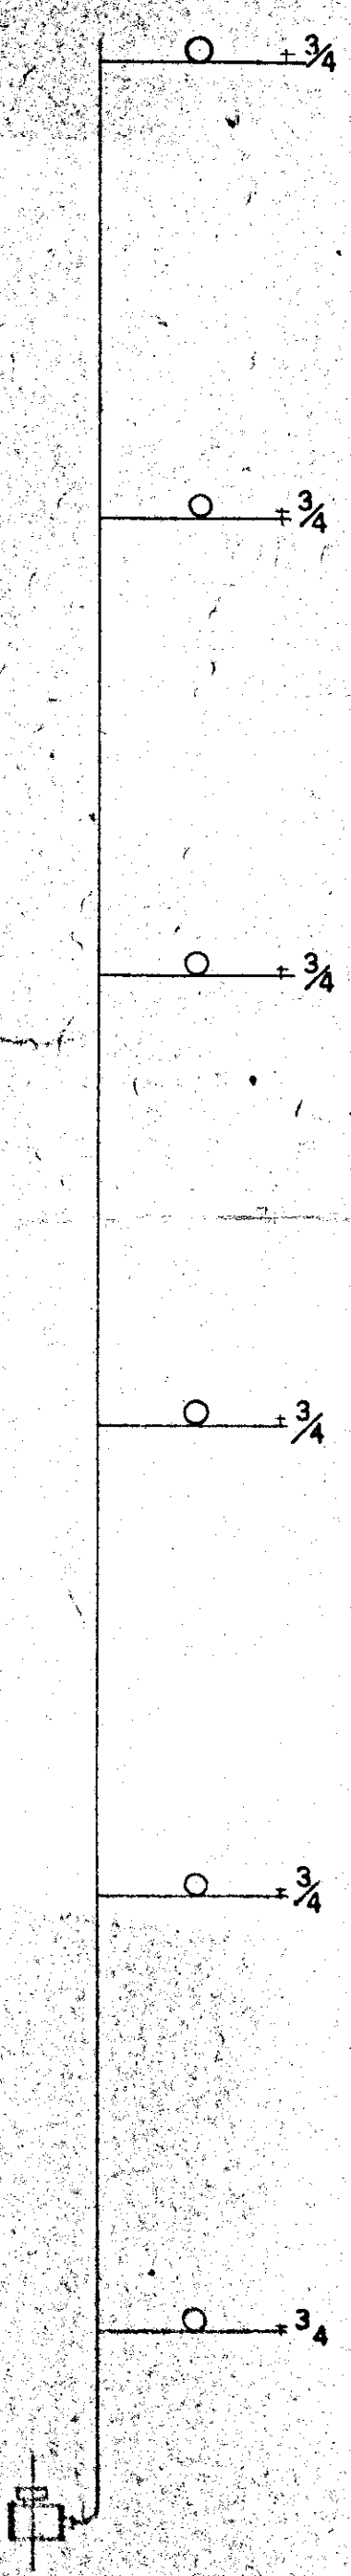


CONTATORE

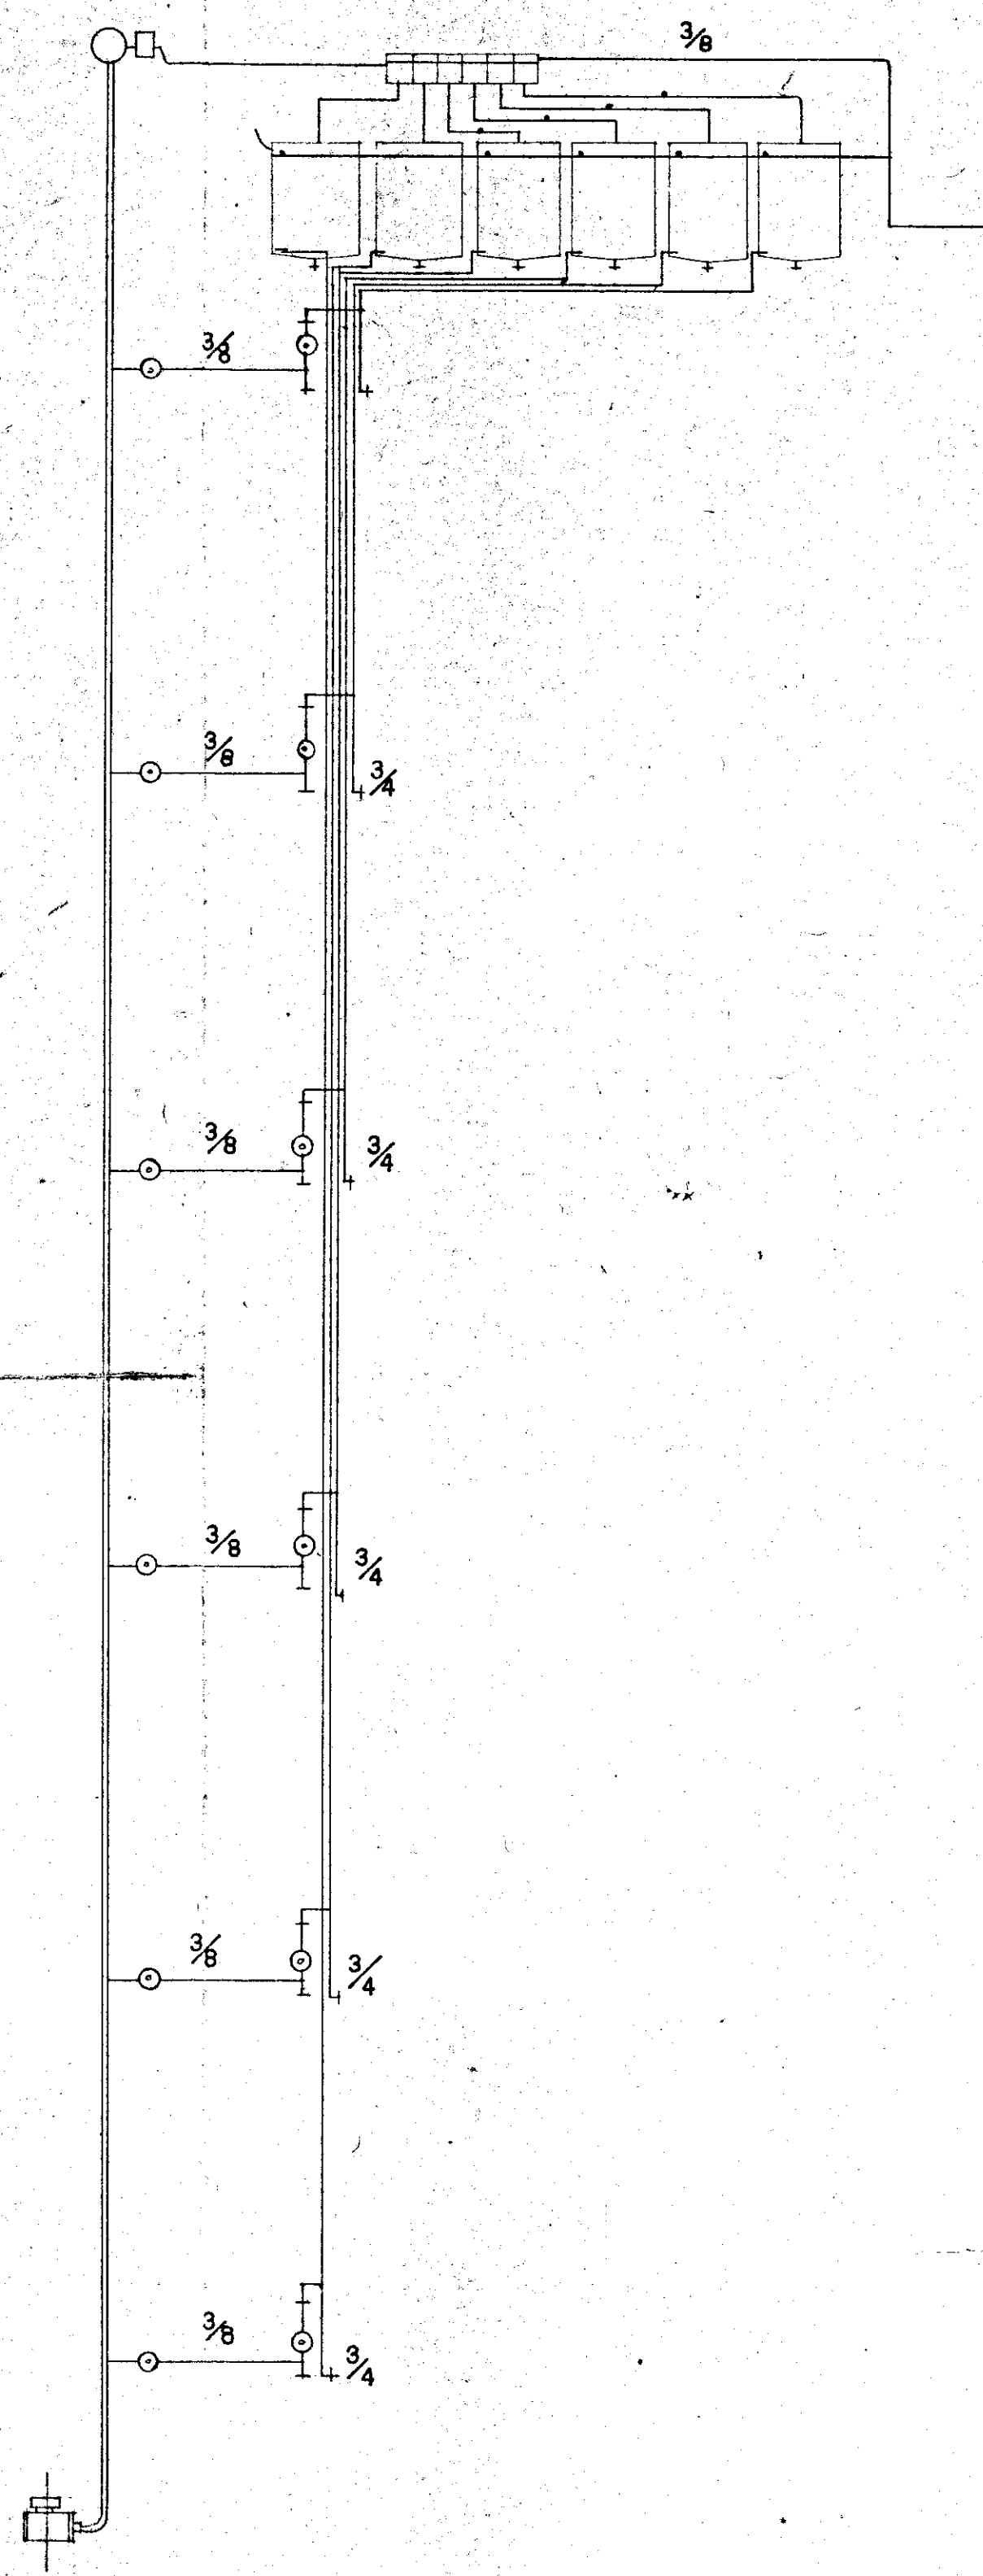


RUBINETTO A MASCHIO BOLLATO
VALVOLA

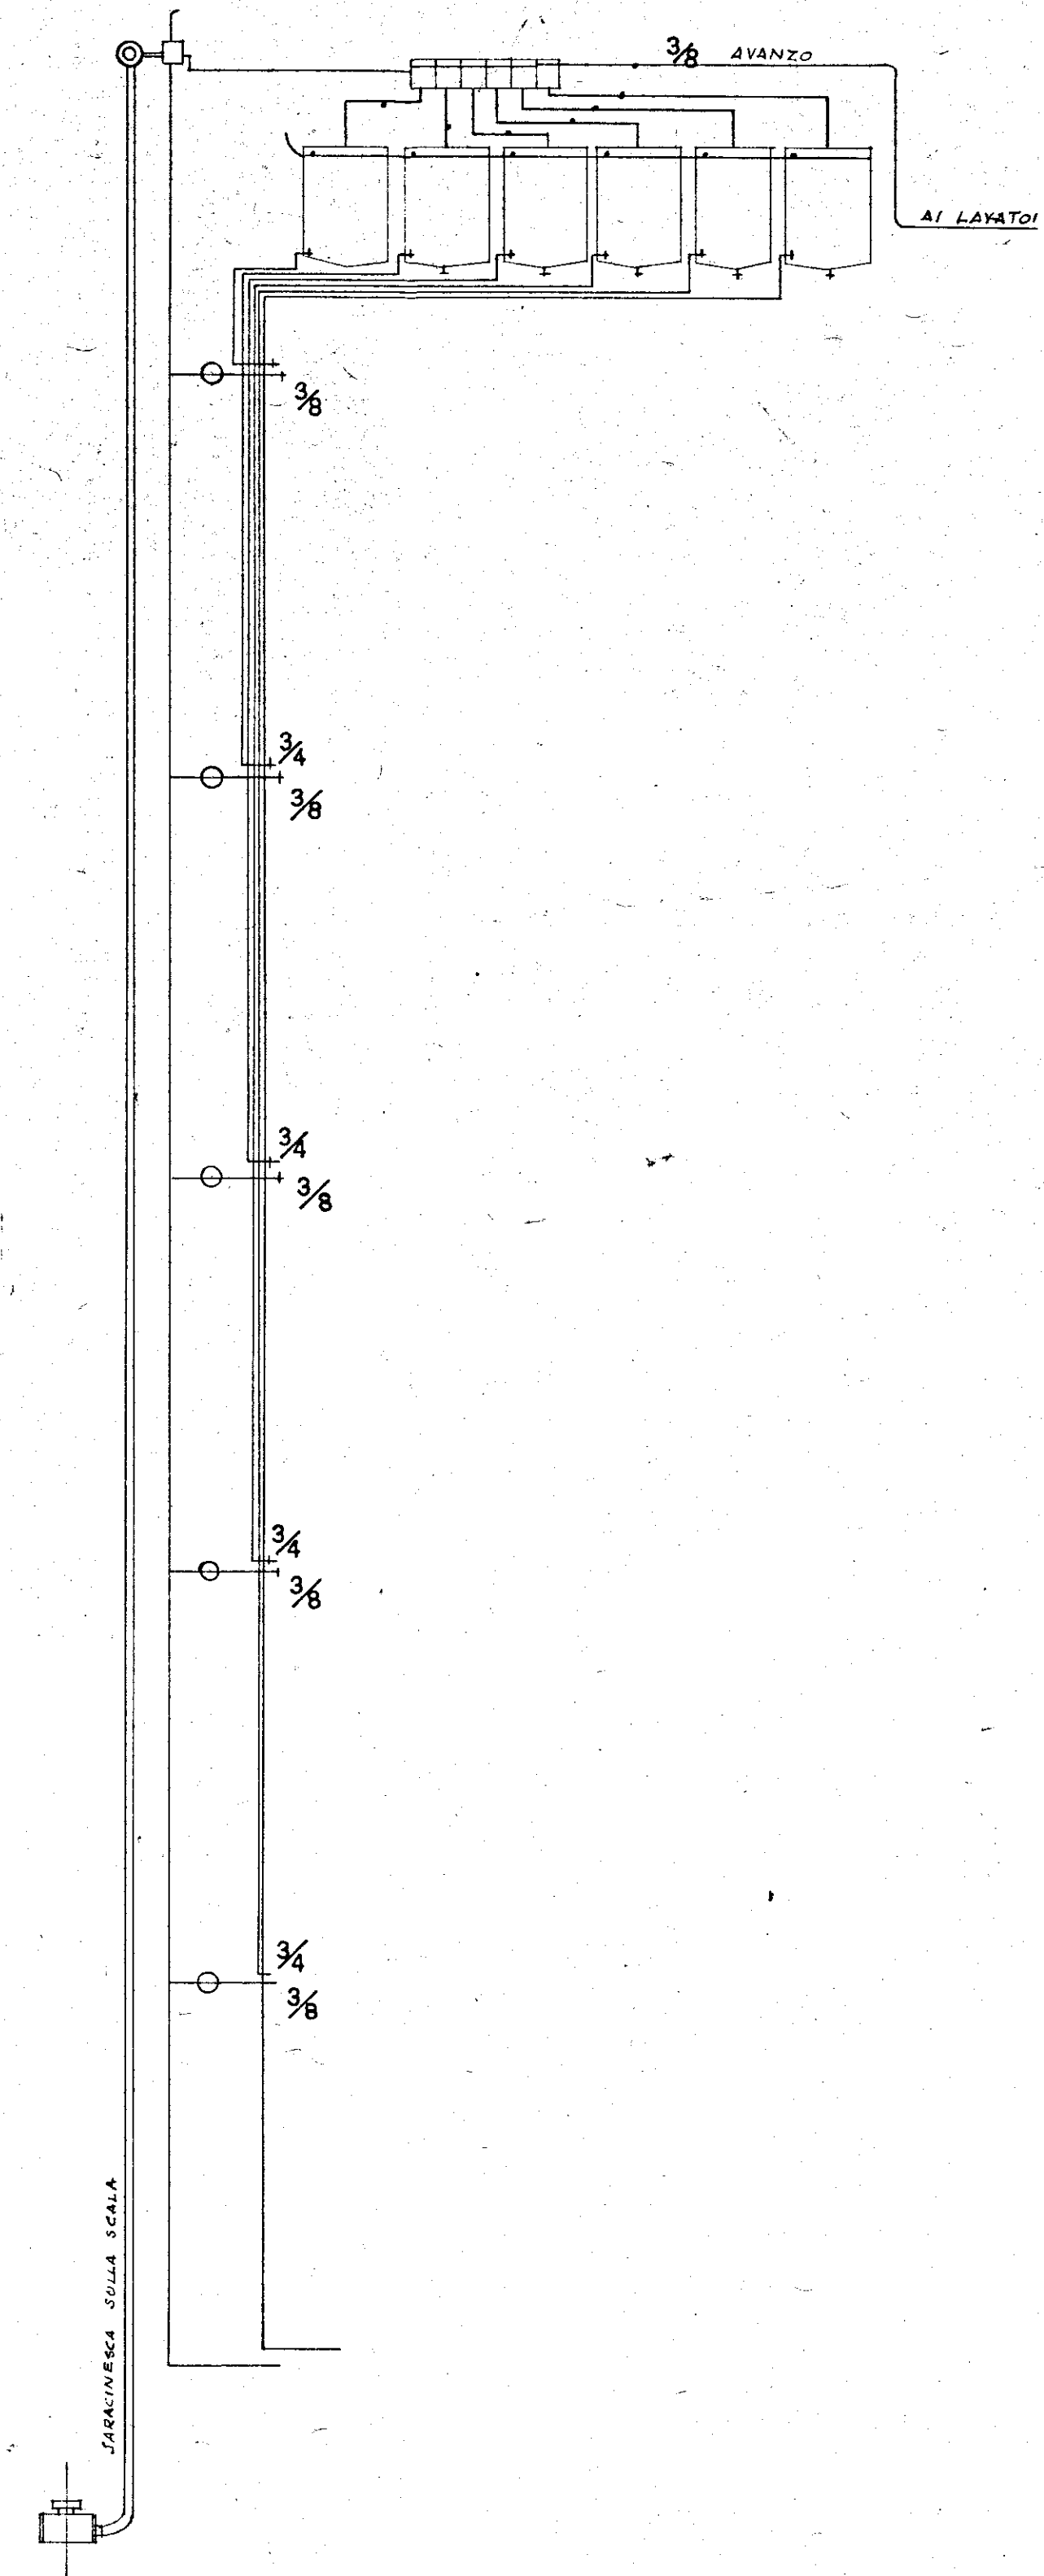


LENTE IDROMETRICA
RUBINETTO A MASCHIO

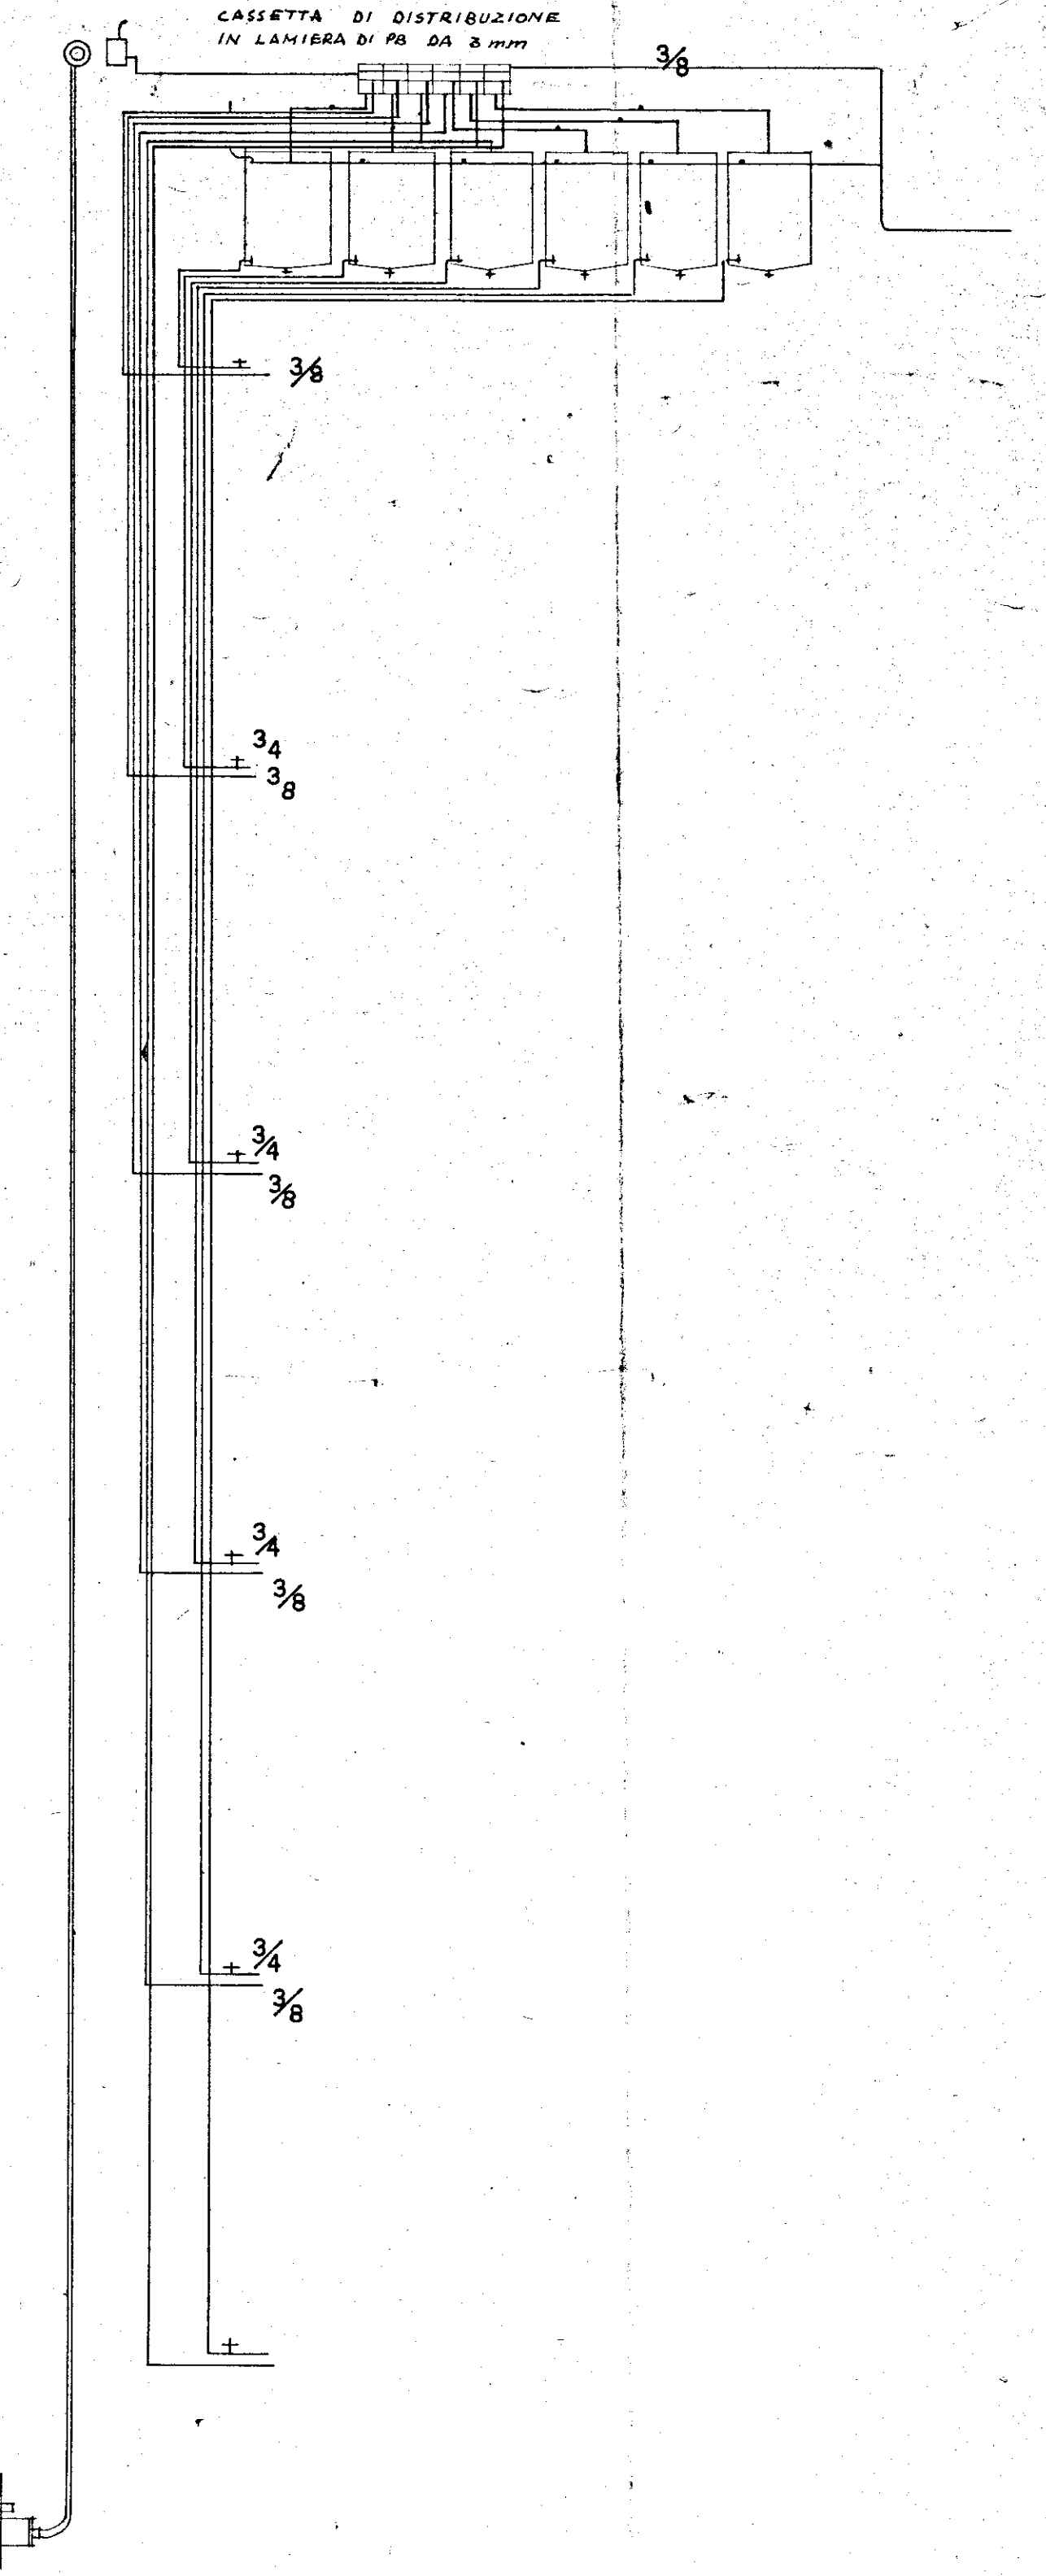

colonna montante

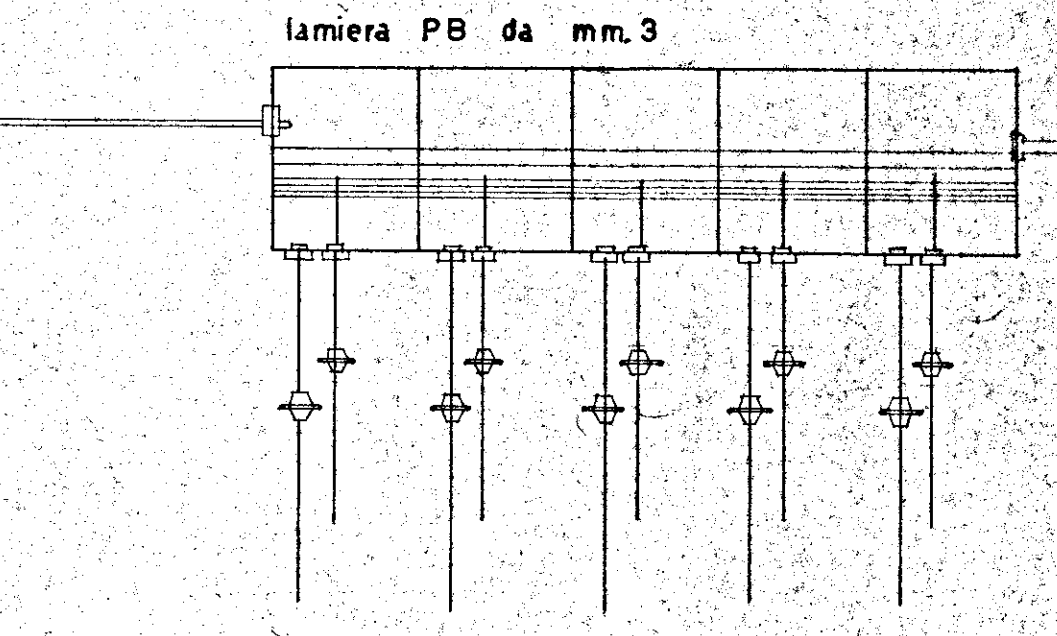

CASSETTA DI DISTRIBUZIONE

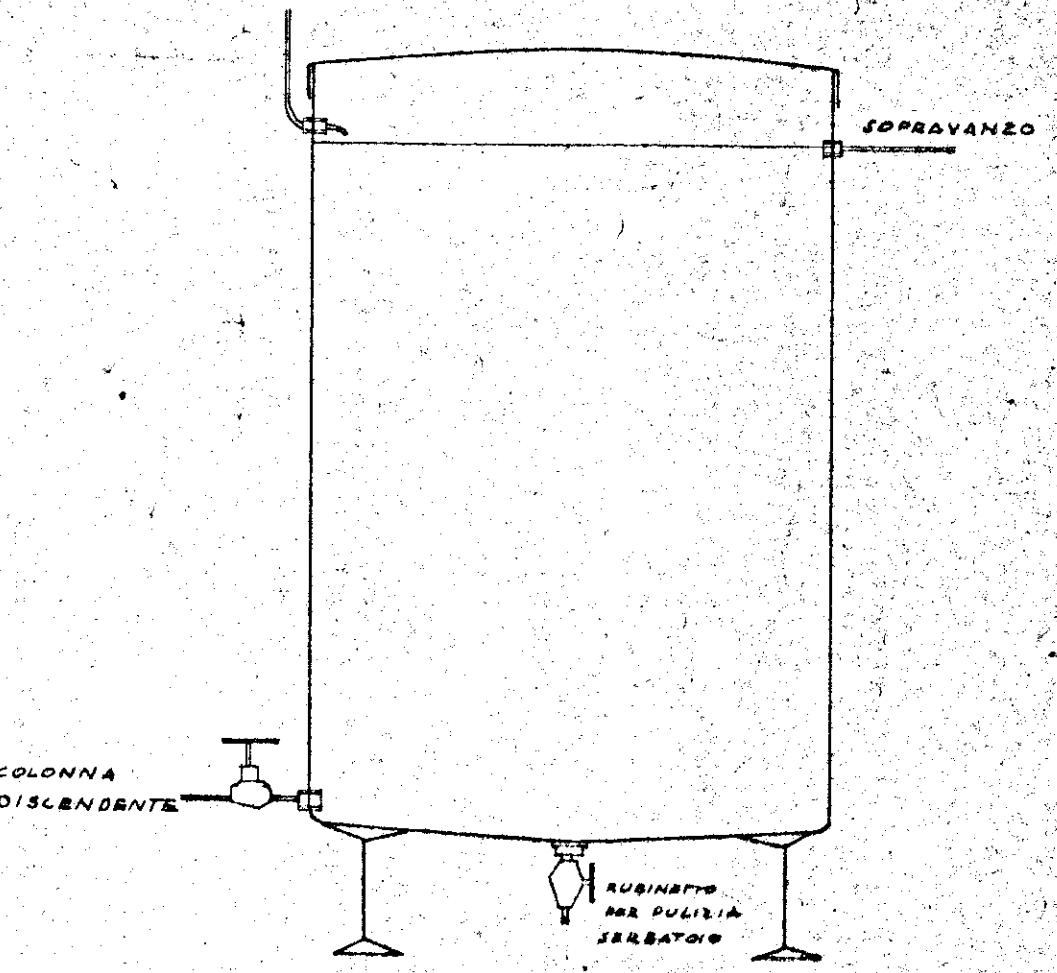

CASSONE 1.400

COLONNA DISCENDENTE