

COPIA

6

Visto: L'ing. Capo 1^a Sezione
(dott. ing. Francesco Allegra)


18 GEN 1950

Visto: Il Capo dei Servizi Tecnici
(dott. ing. Giuseppe Petrucci)


Per copia conforme

Visto: Il Capo dei Servizi Tecnici
(dott. ing. Giuseppe Petrucci)





I.N.C.I.S. BRINDISI - PROGETTO ESECUTIVO
PER UNA CASA DI UFFICIALI

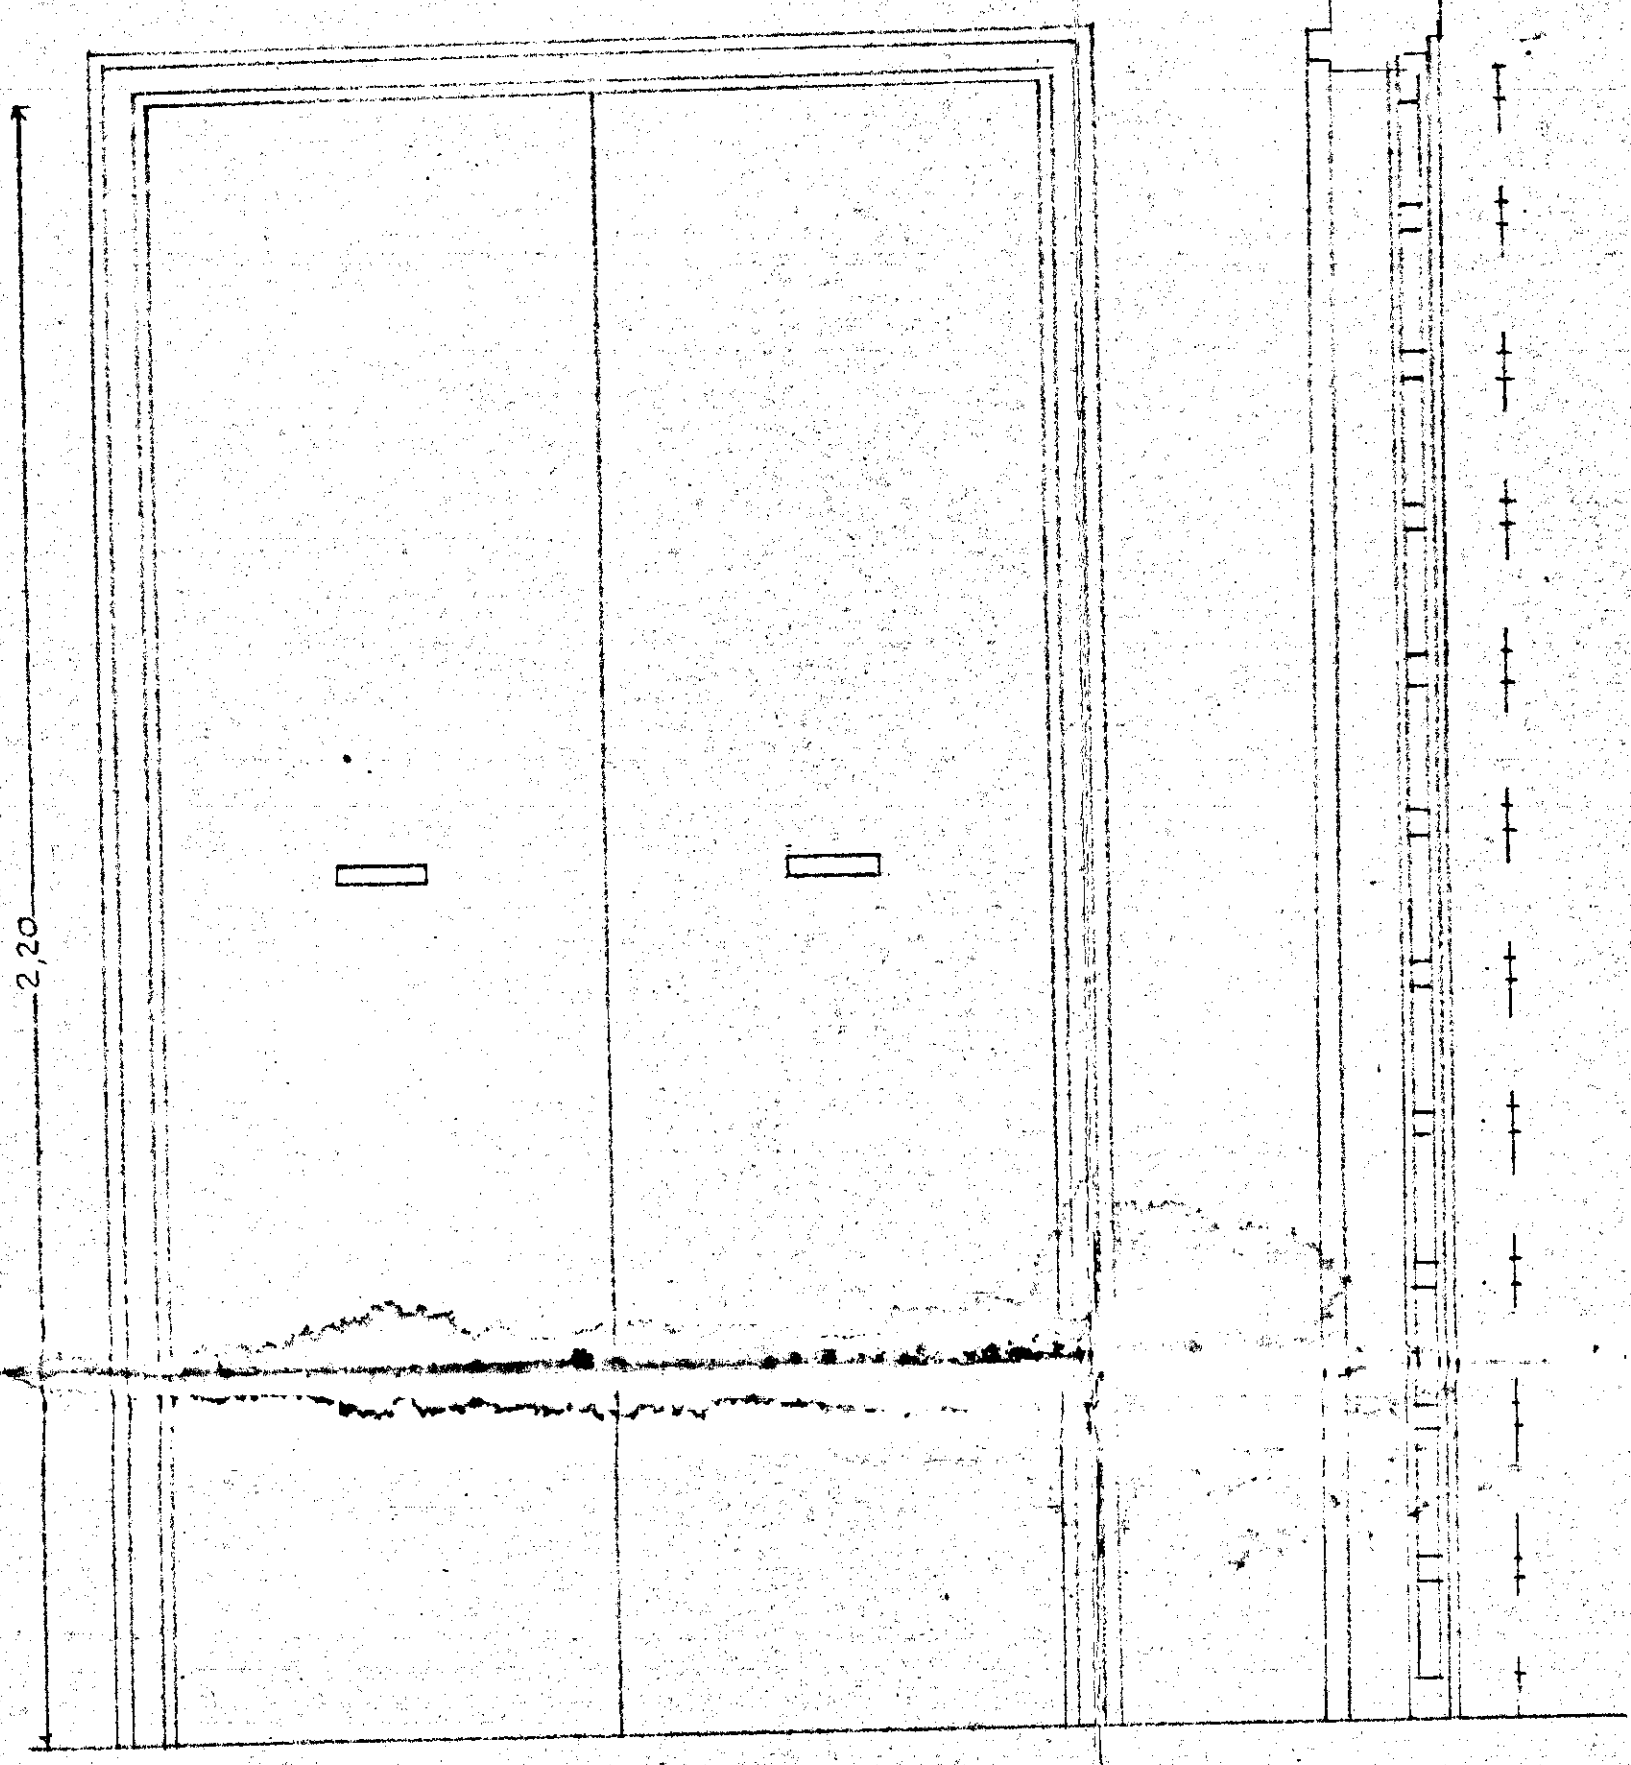

PORTONCINO INGRESSO Rapp. 1:10

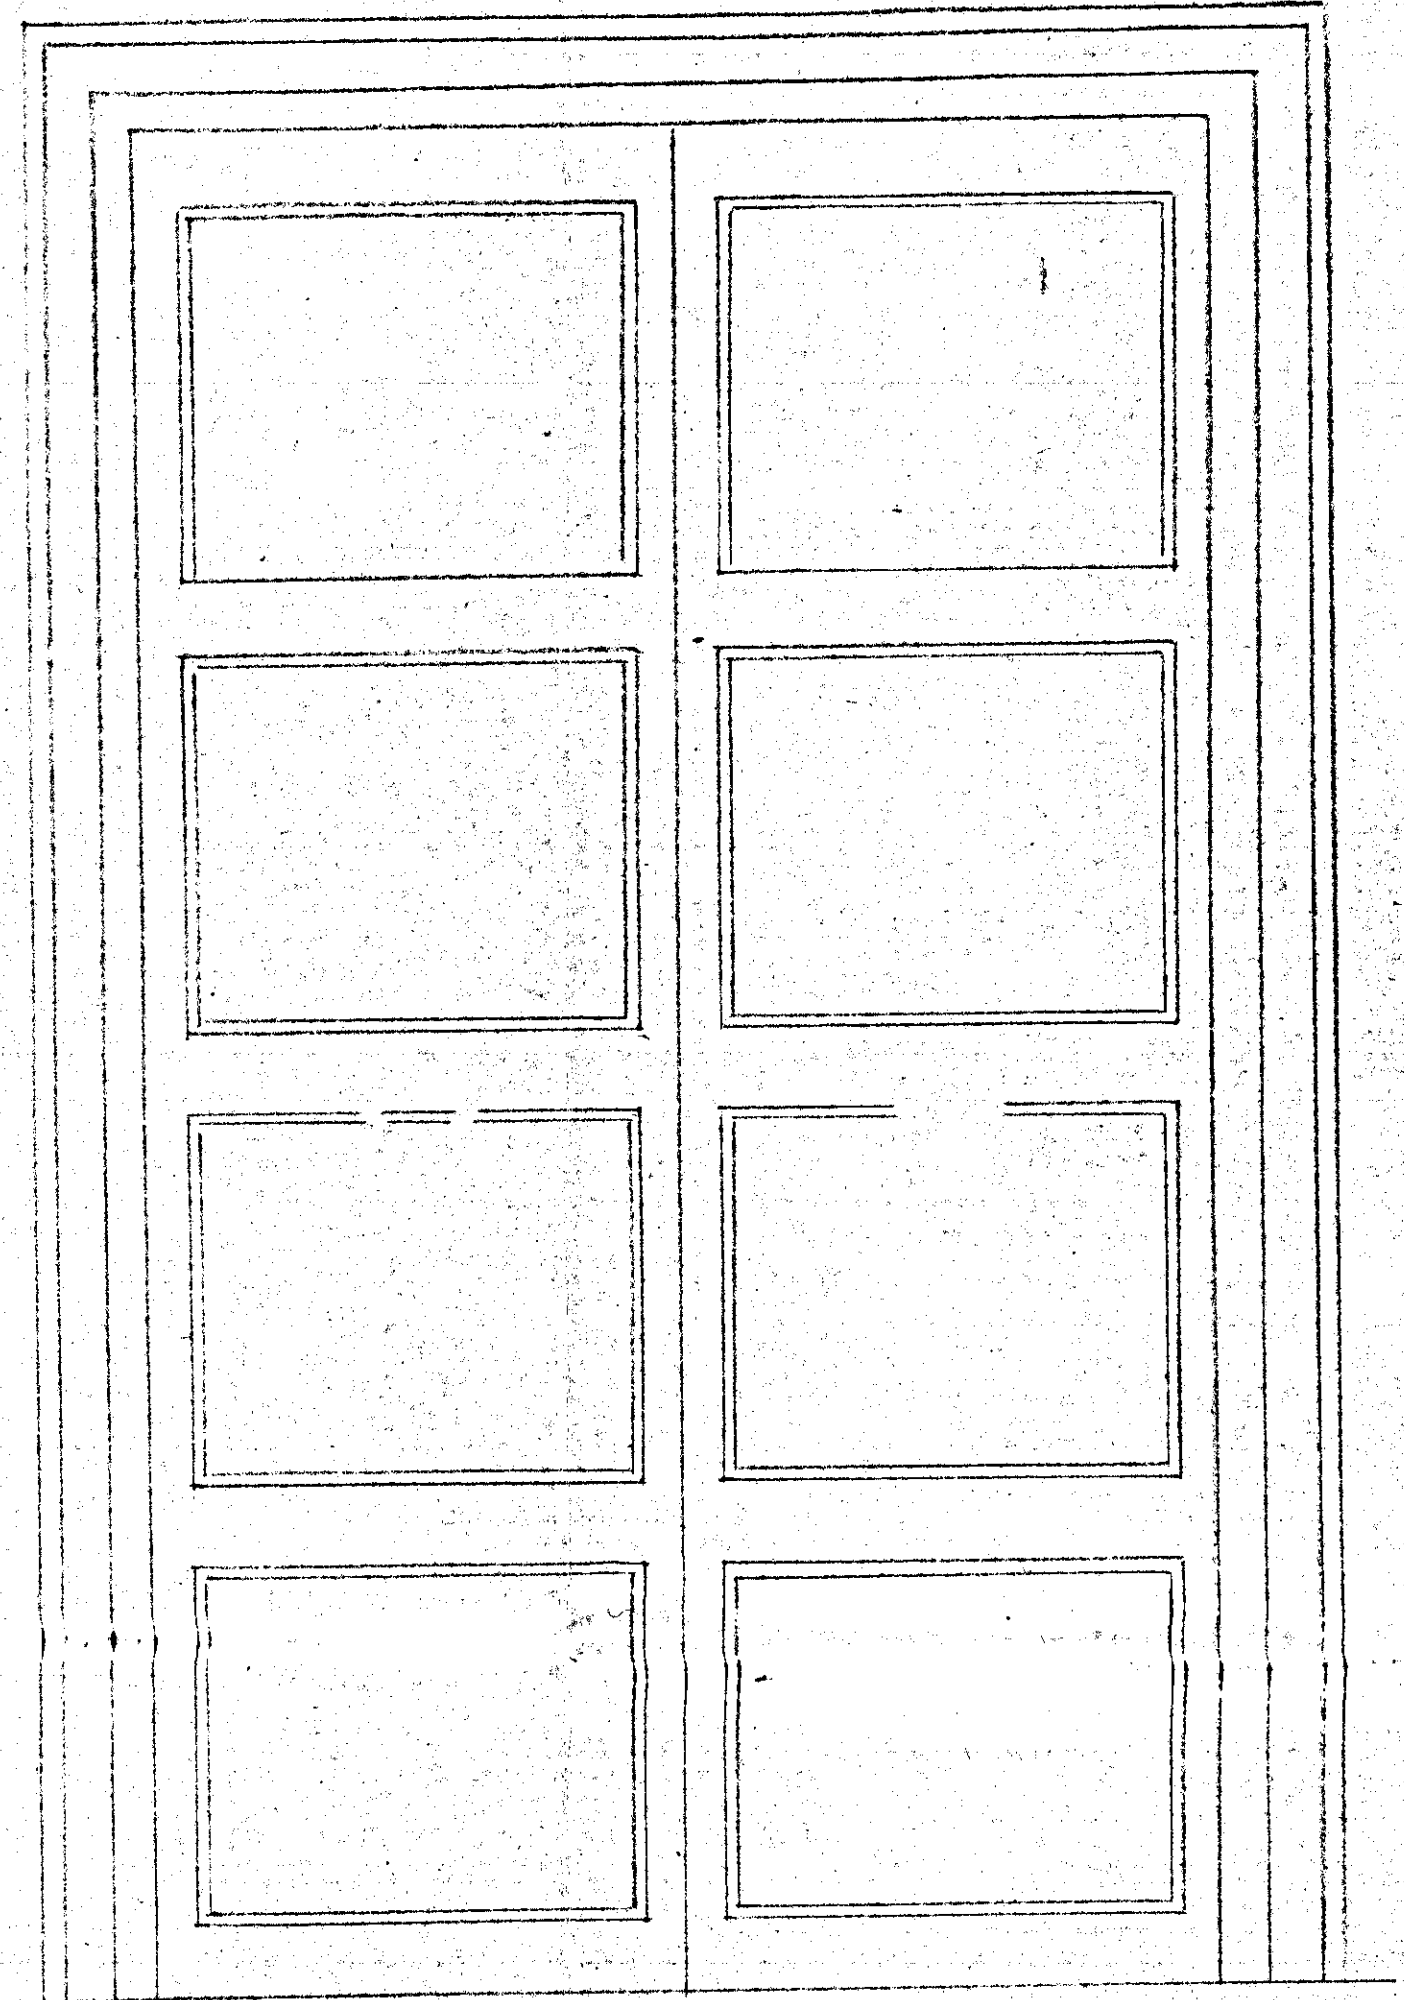

PORTONE D'INGRESSO Rapp. 1:10

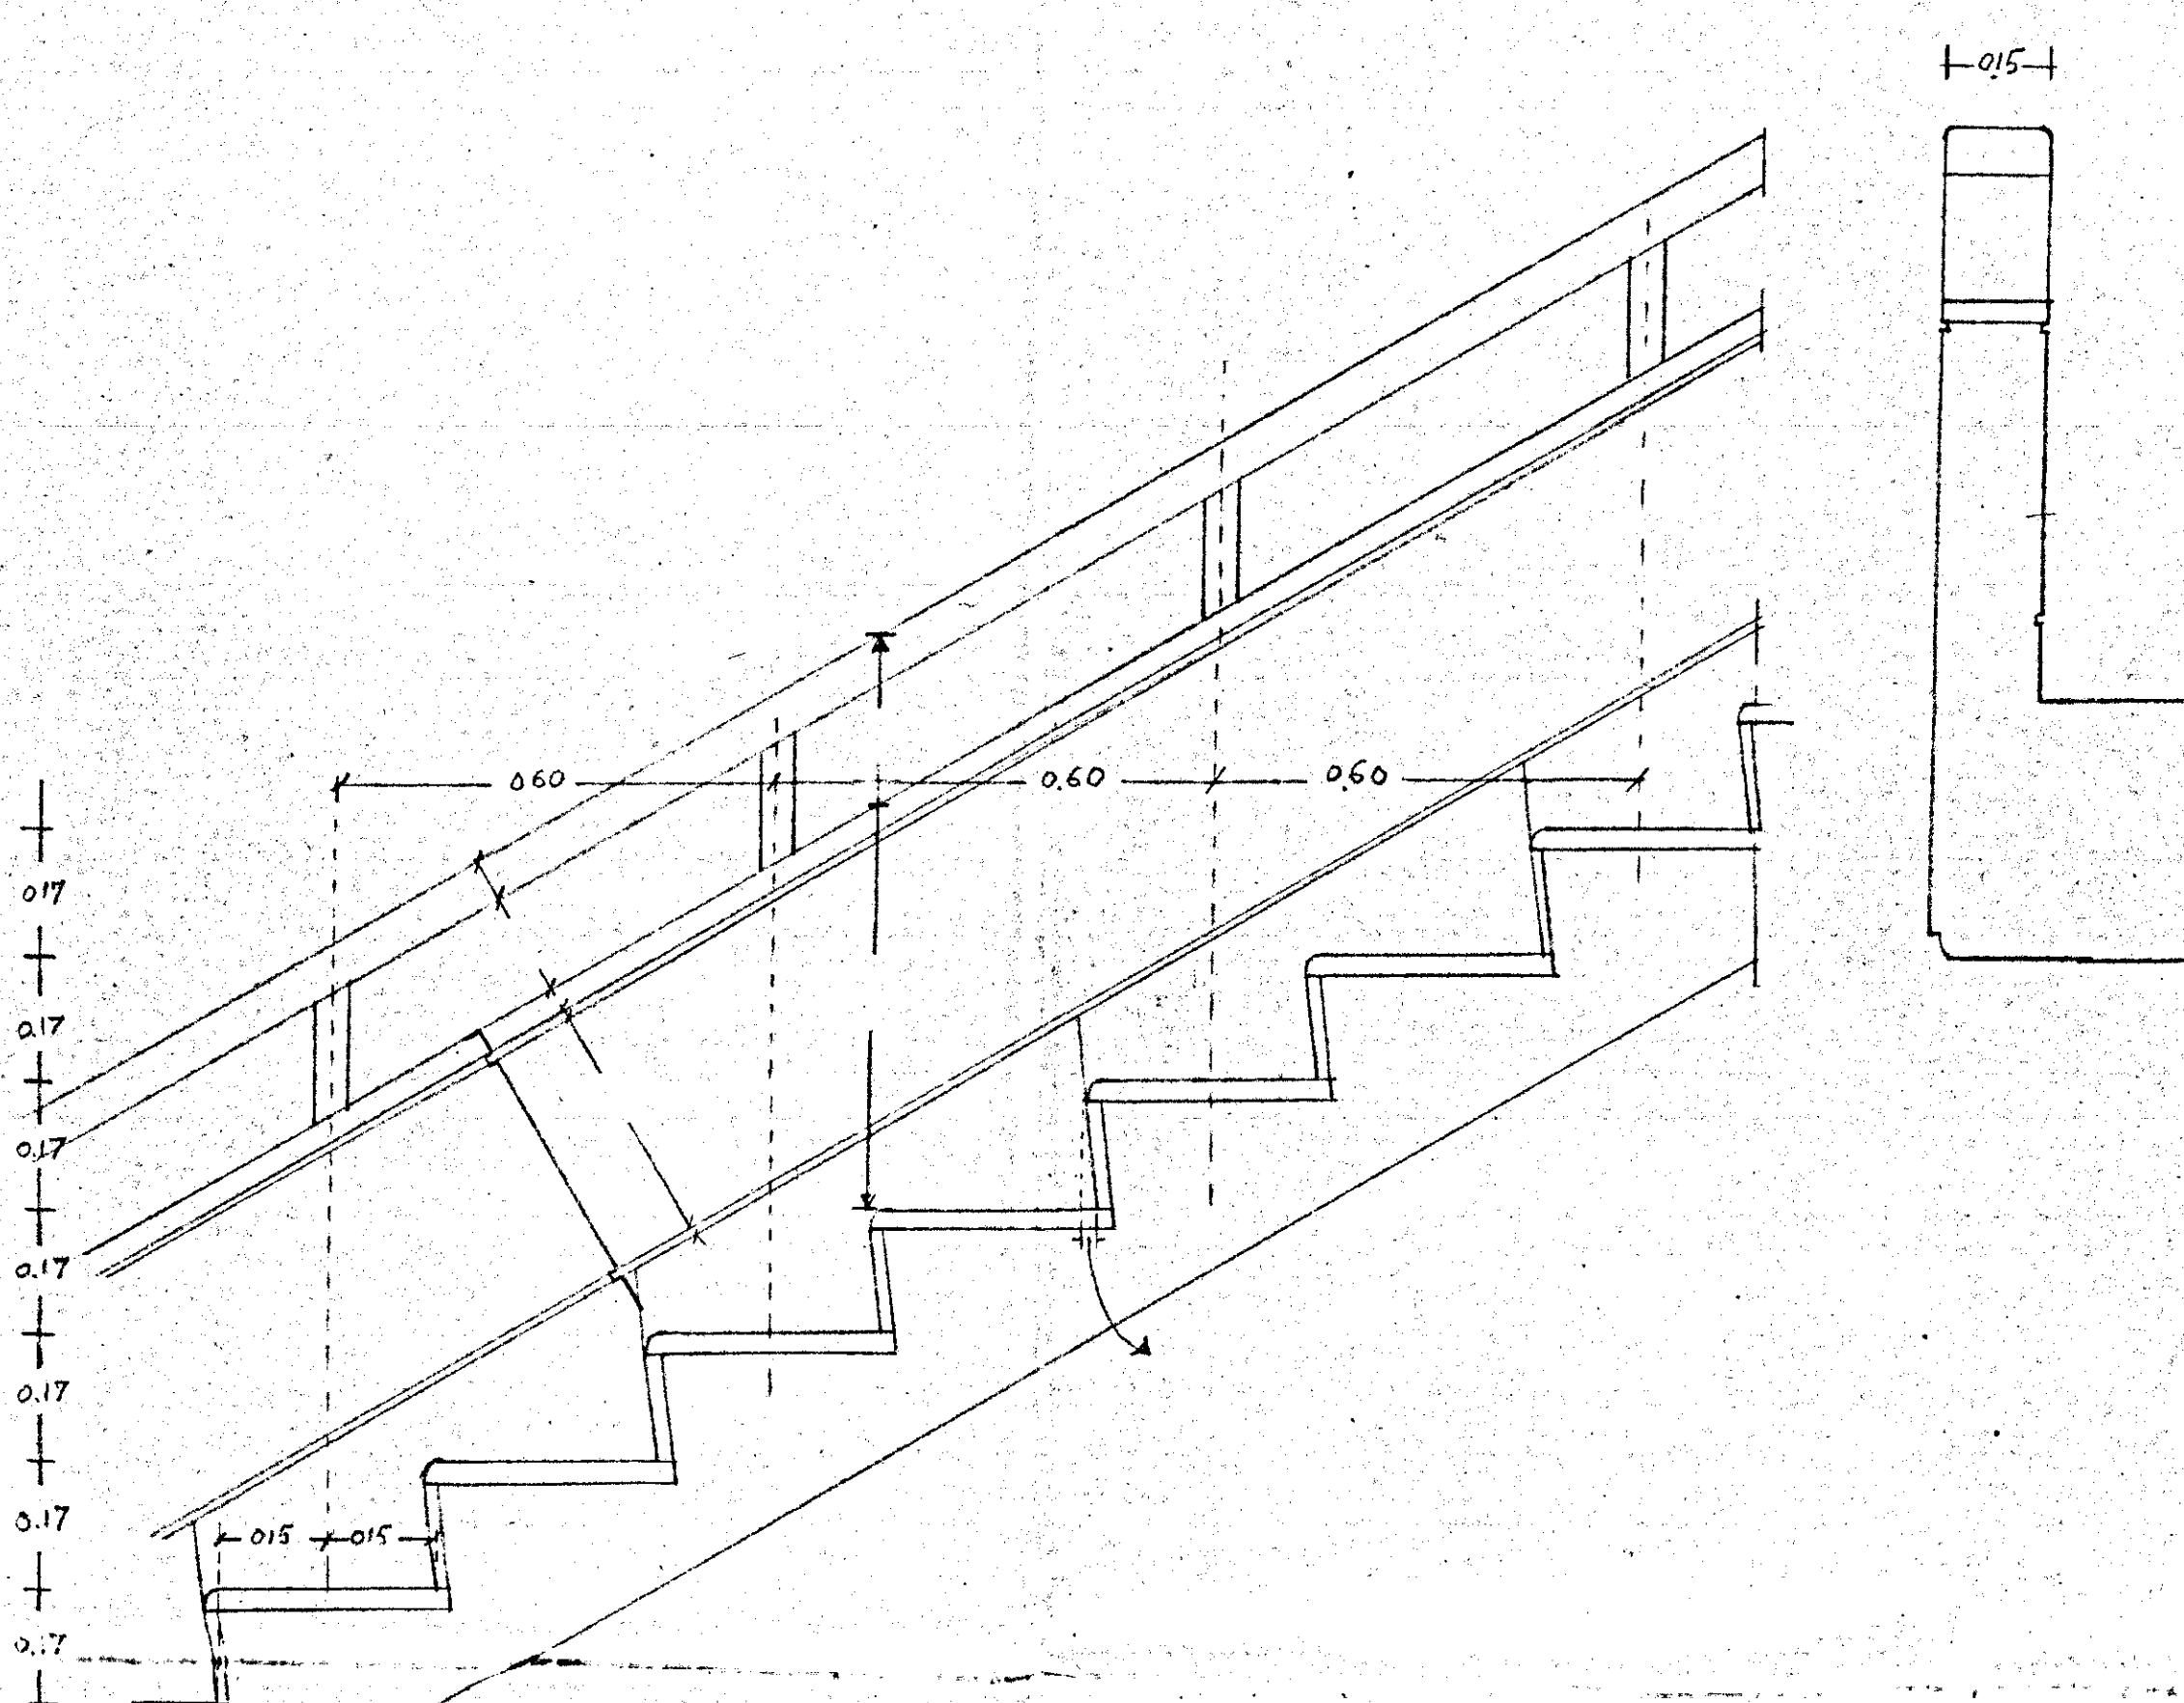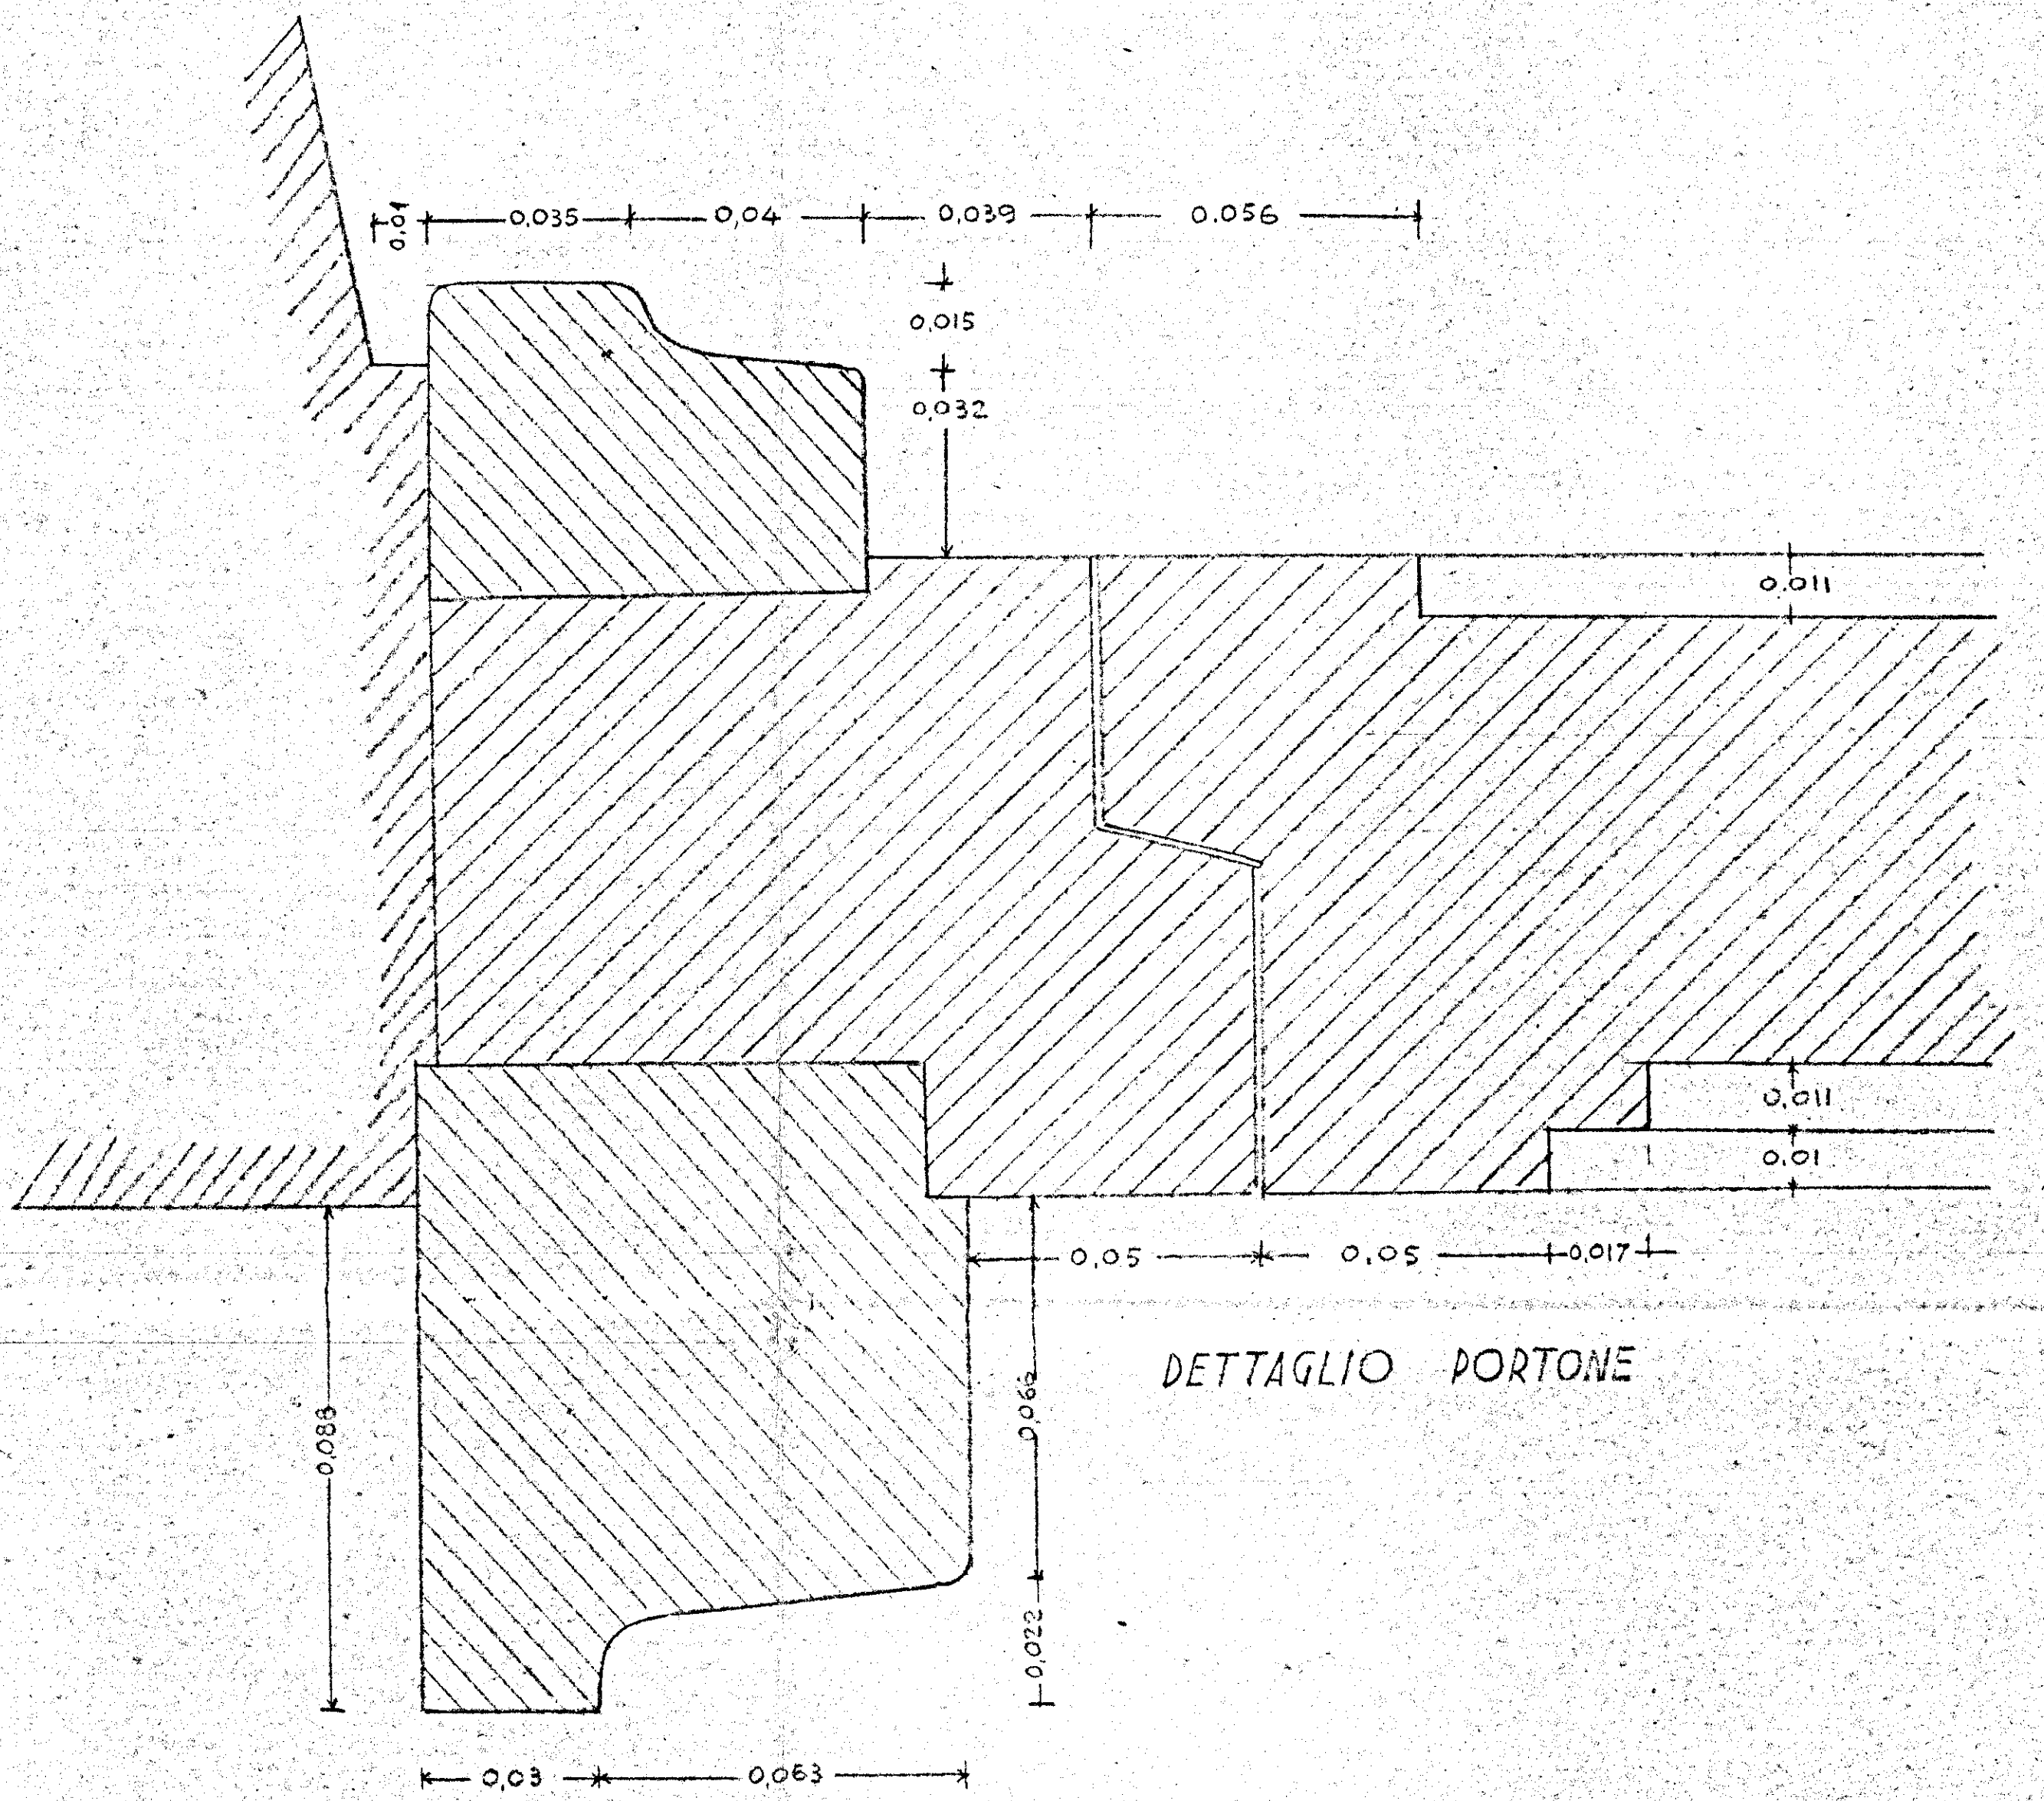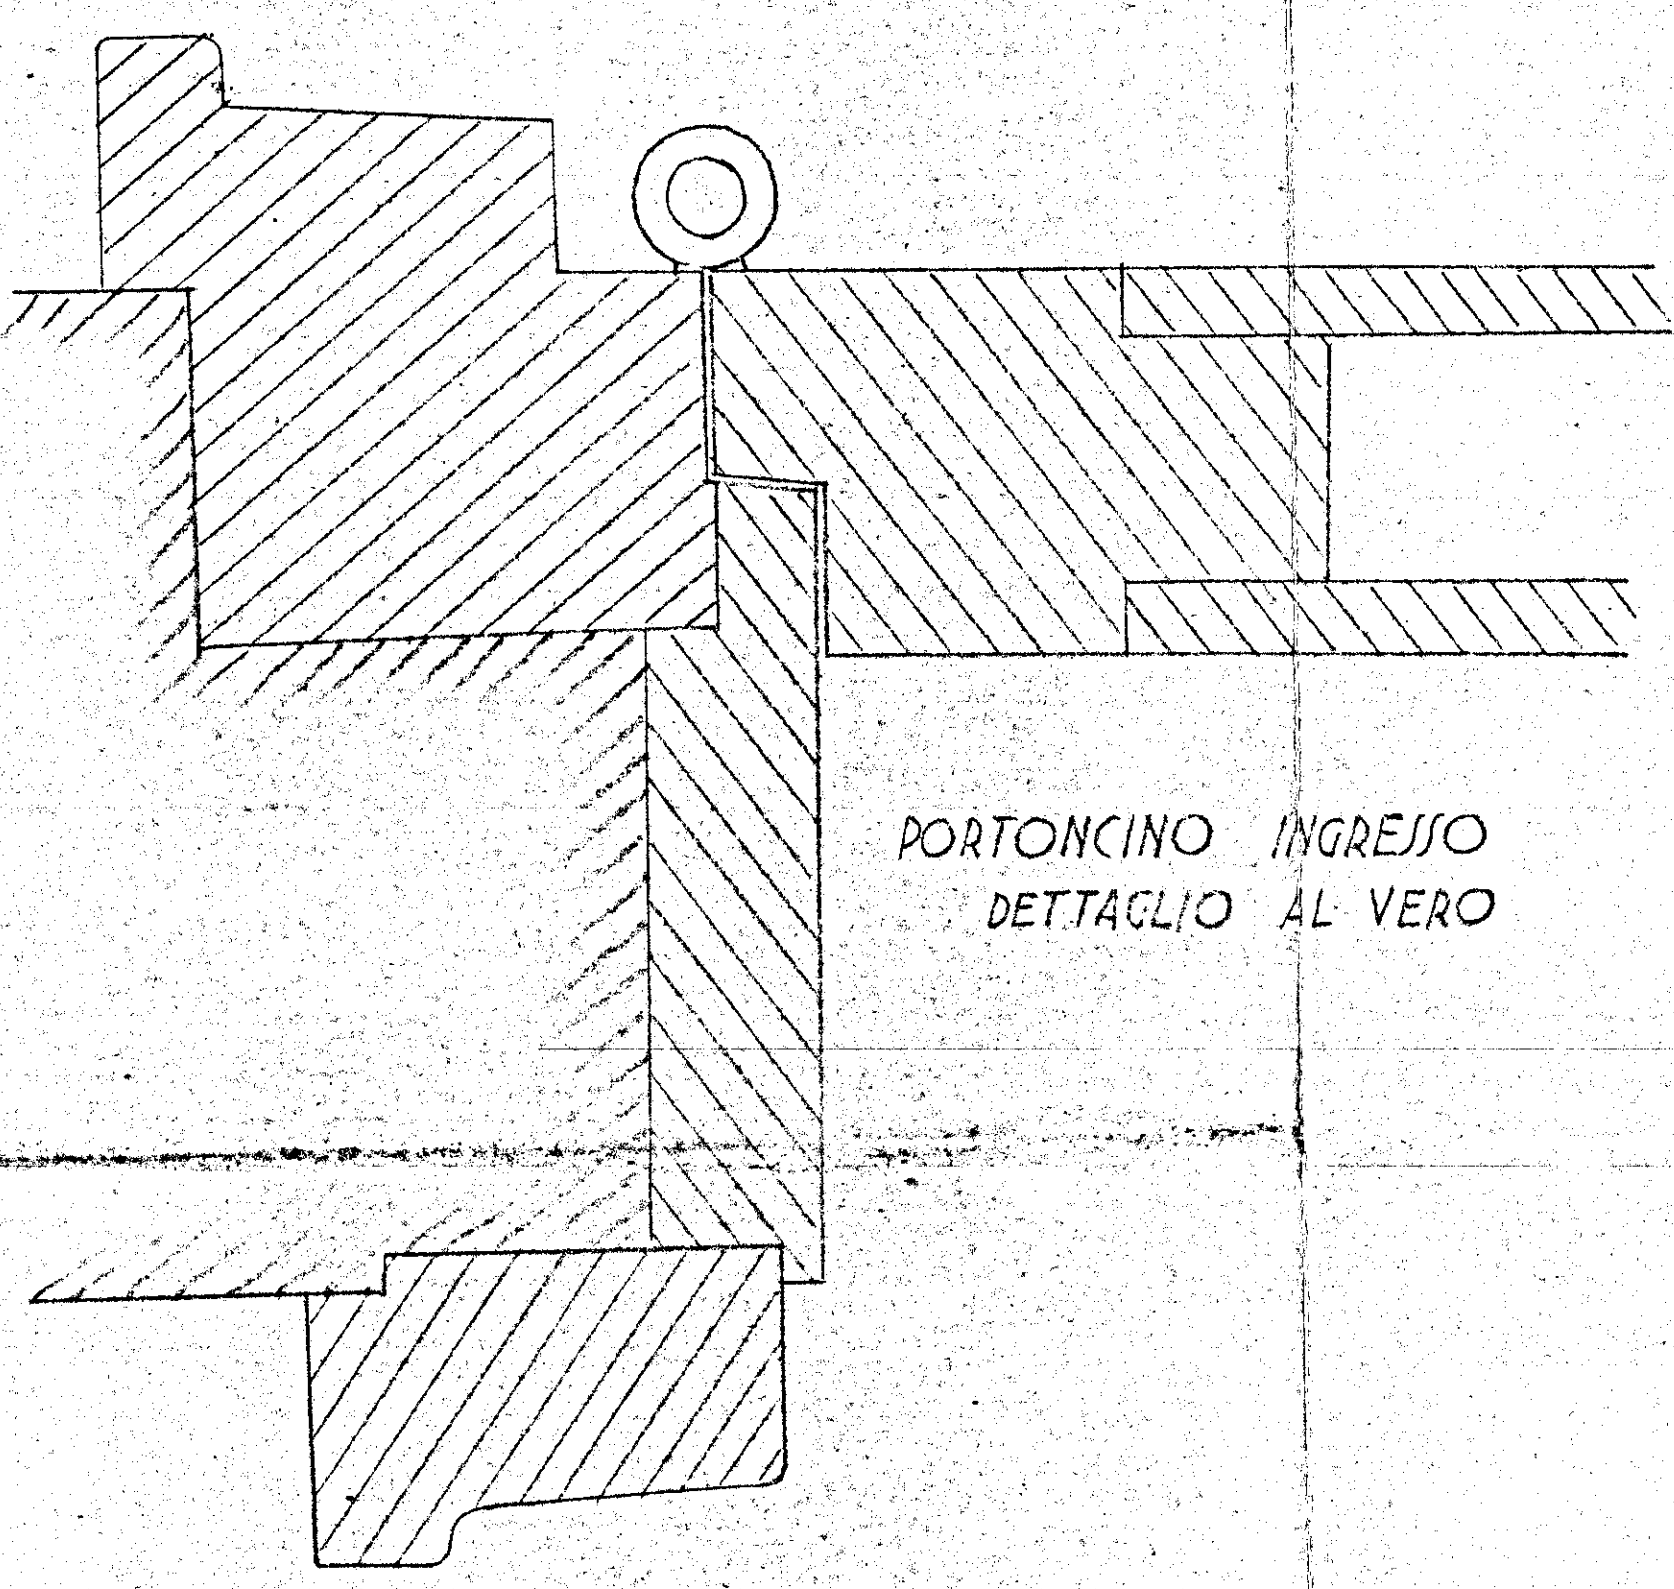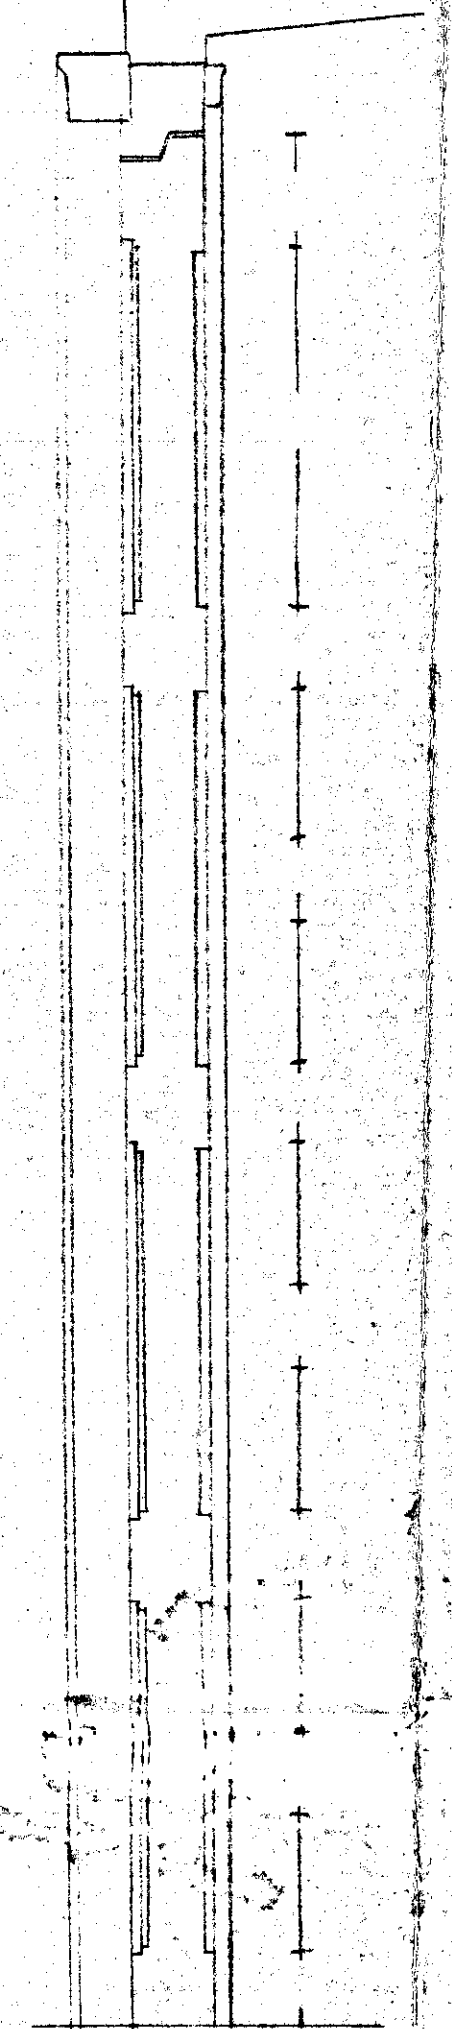

DETTAGLIO SCALA - Rapp. 1:10

