


CANTIERE 11250 IN BRINDISI - Fabbr. B

SCALA 1:100

SCAVO DI FONDAZIONE

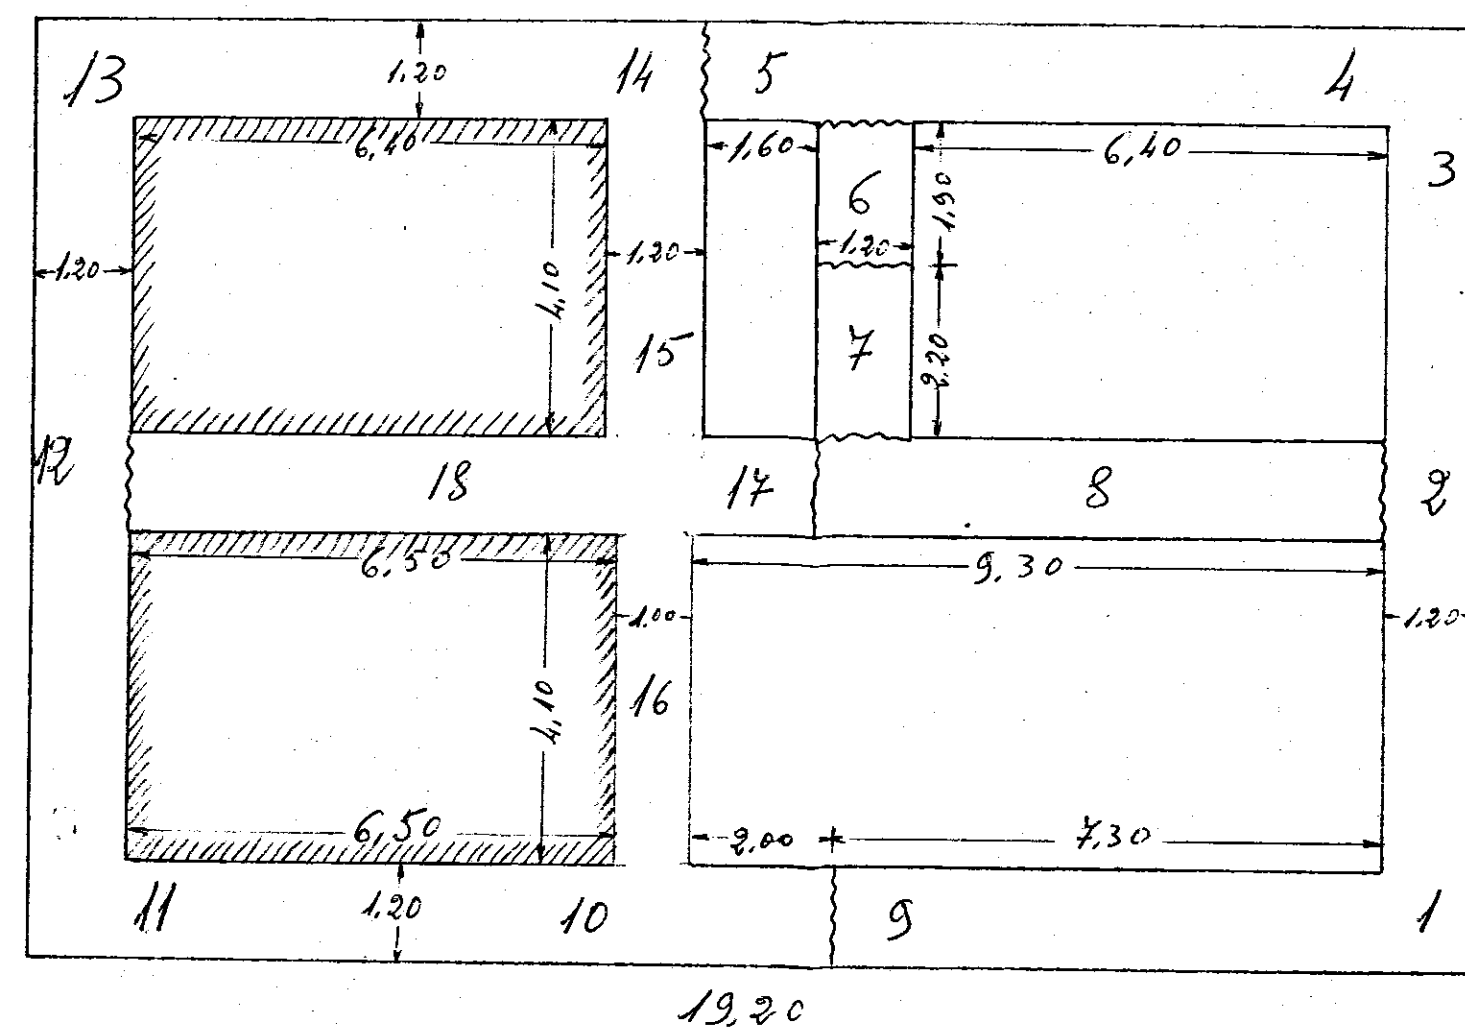

Ing. "La Generale"
 AMMINISTRATORE
 Mario G. G. G.
 Paolo Paulini