



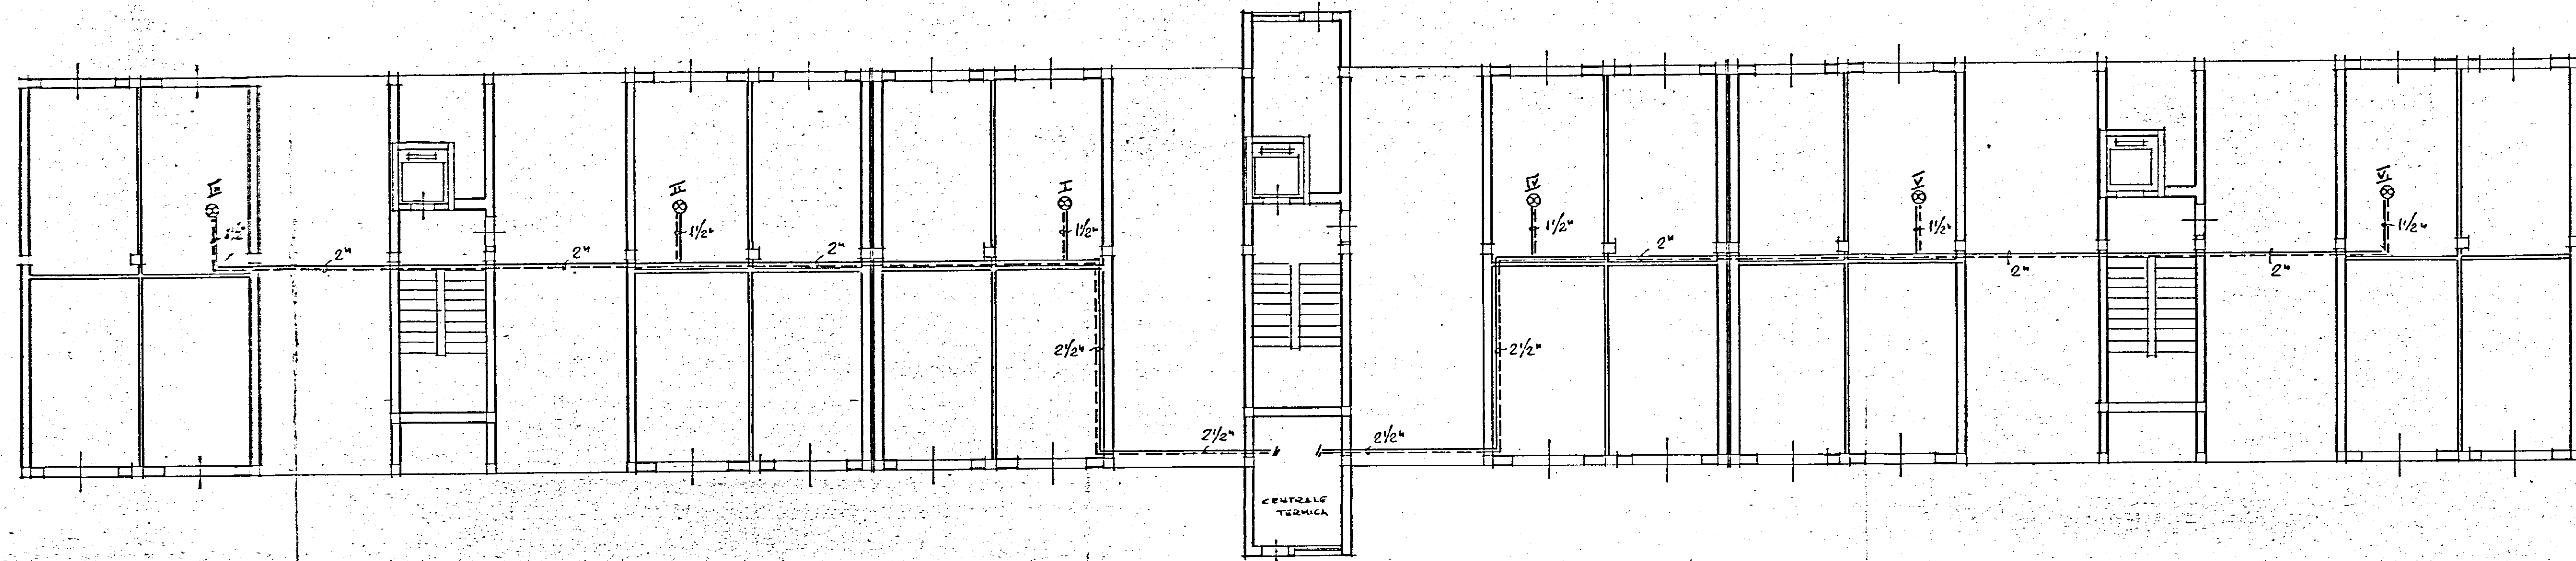

PIANO TERRA

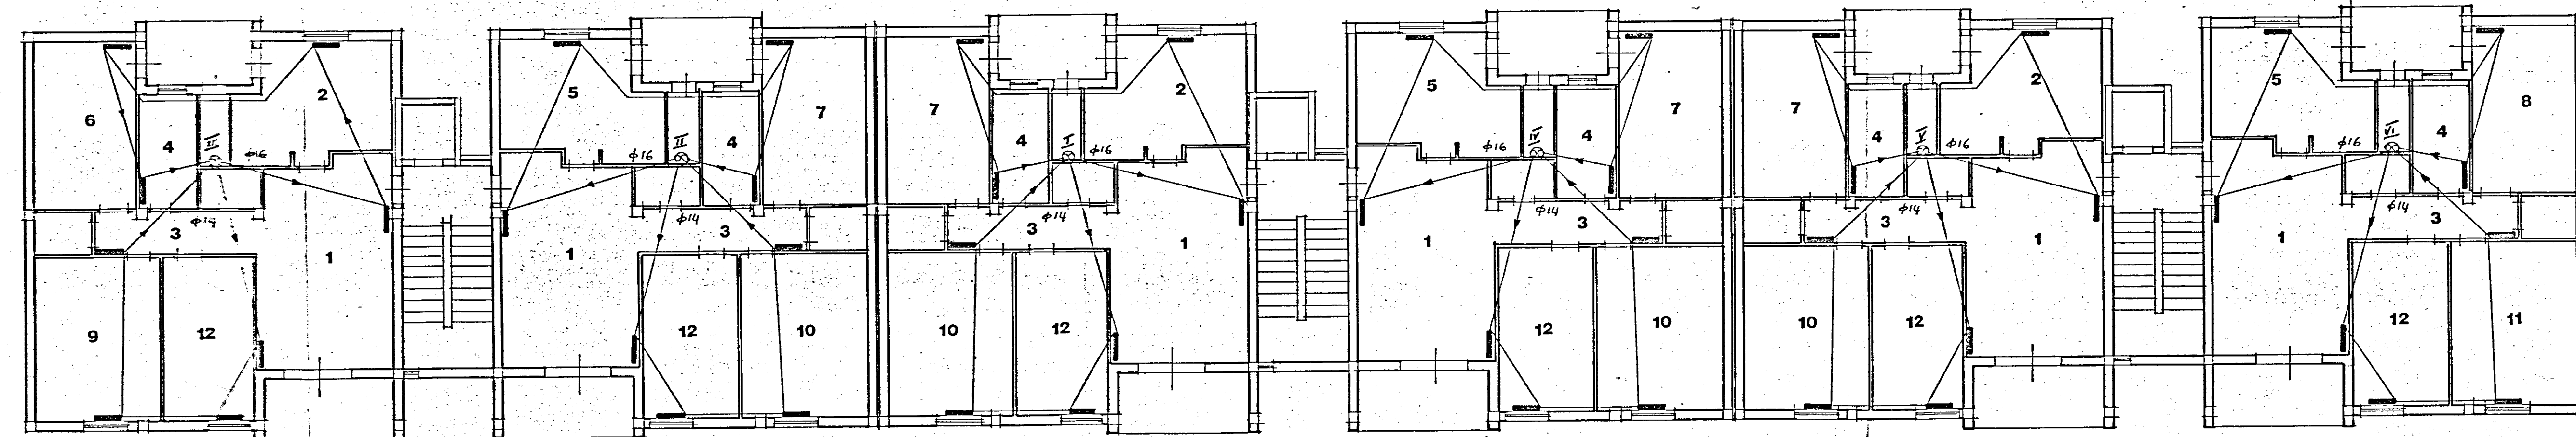

PIANO TIPO


DISTINTA CORPI RADIANTI

$\Delta T = 60^\circ C$


PRIMO PIANO			
VANO	M ² VANO	KCAL/H.	ELEMENTI NECA
1	6	2 x 940	2 x 7.88.4
2	3	1.640	14.68.4
3	6	215	3.88.2
4	6	642	7.88.2
5	3	1.698	15.68.4
6	1	1.258	9.88.4
7	4	920	7.88.4
8	1	1.253	9.88.4
9	1	1.253	11.68.4
10	4	952	9.68.4
11	1	1.277	11.68.4
12	6	794	7.68.4

SECONDO E TERZO PIANO			
VANO	M ² VANO	KCAL/H.	ELEMENTI NECA
1	6	2 x 661	2 x 5.88.4
2	3	1.274	11.68.4
3	6	73	2.88.2
4	6	504	6.88.2
5	3	1.333	12.68.4
6	1	1.121	8.88.4
7	4	763	6.88.4
8	1	1.093	8.88.4
9	1	1.113	10.68.4
10	4	797	7.68.4
11	1	1.095	10.68.4
12	6	677	6.68.4

QUARTO PIANO			
VANO	M ² VANO	KCAL/H.	ELEMENTI NECA
1	6	2 x 981	2 x 7.88.4
2	3	1.672	15.68.4
3	6	276	3.88.2
4	6	70	8.88.2
5	3	1.625	15.68.4
6	1	1.474	10.88.4
7	4	1.129	8.88.4
8	1	1.443	10.88.4
9	1	1.555	14.68.4
10	4	1.208	11.68.4
11	1	1.569	14.68.4
12	6	987	9.68.4

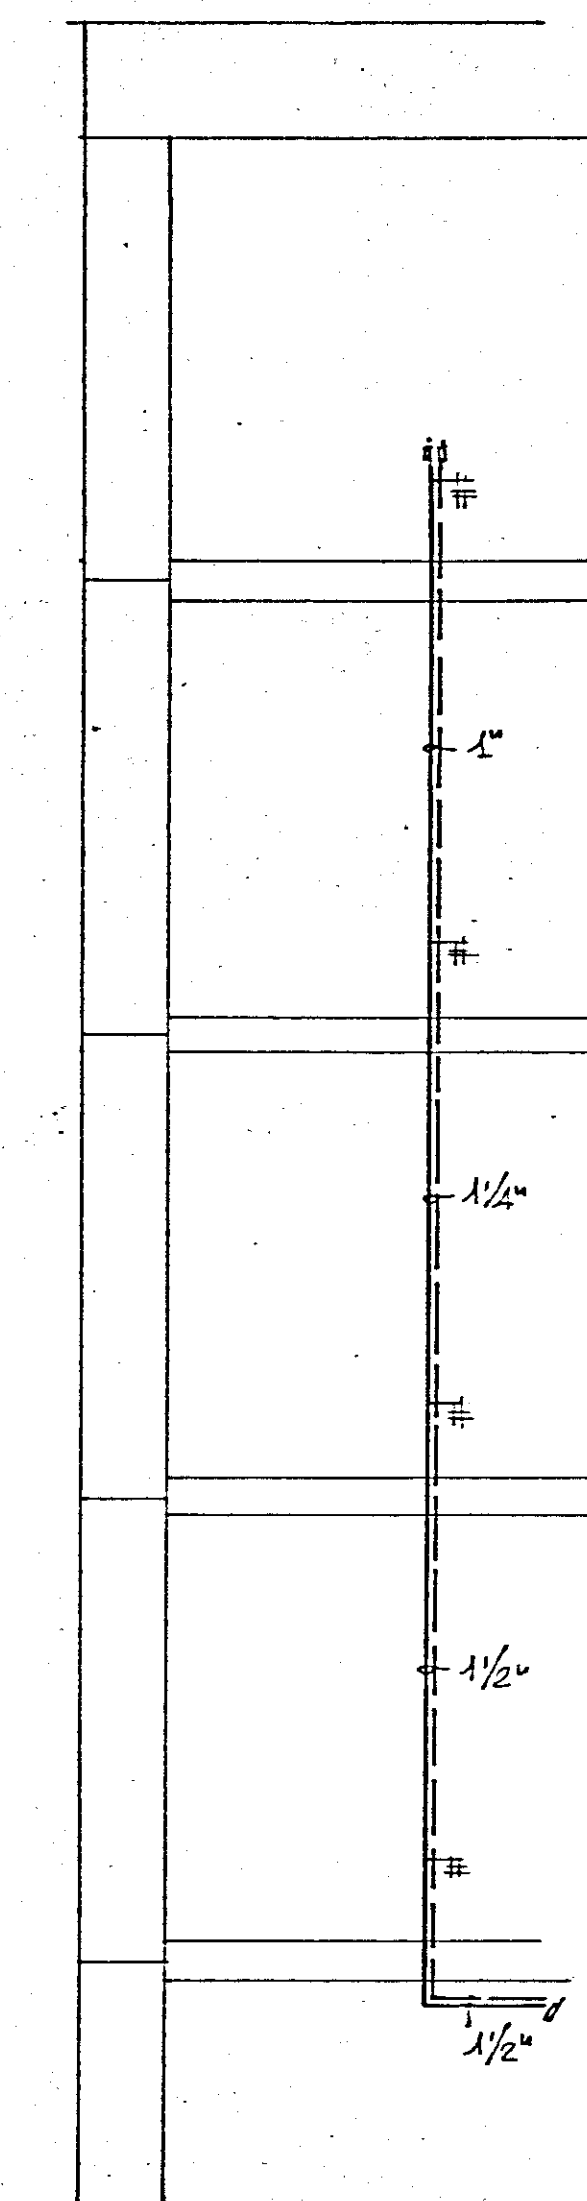

SEZIONE COLONNA MONTANTE

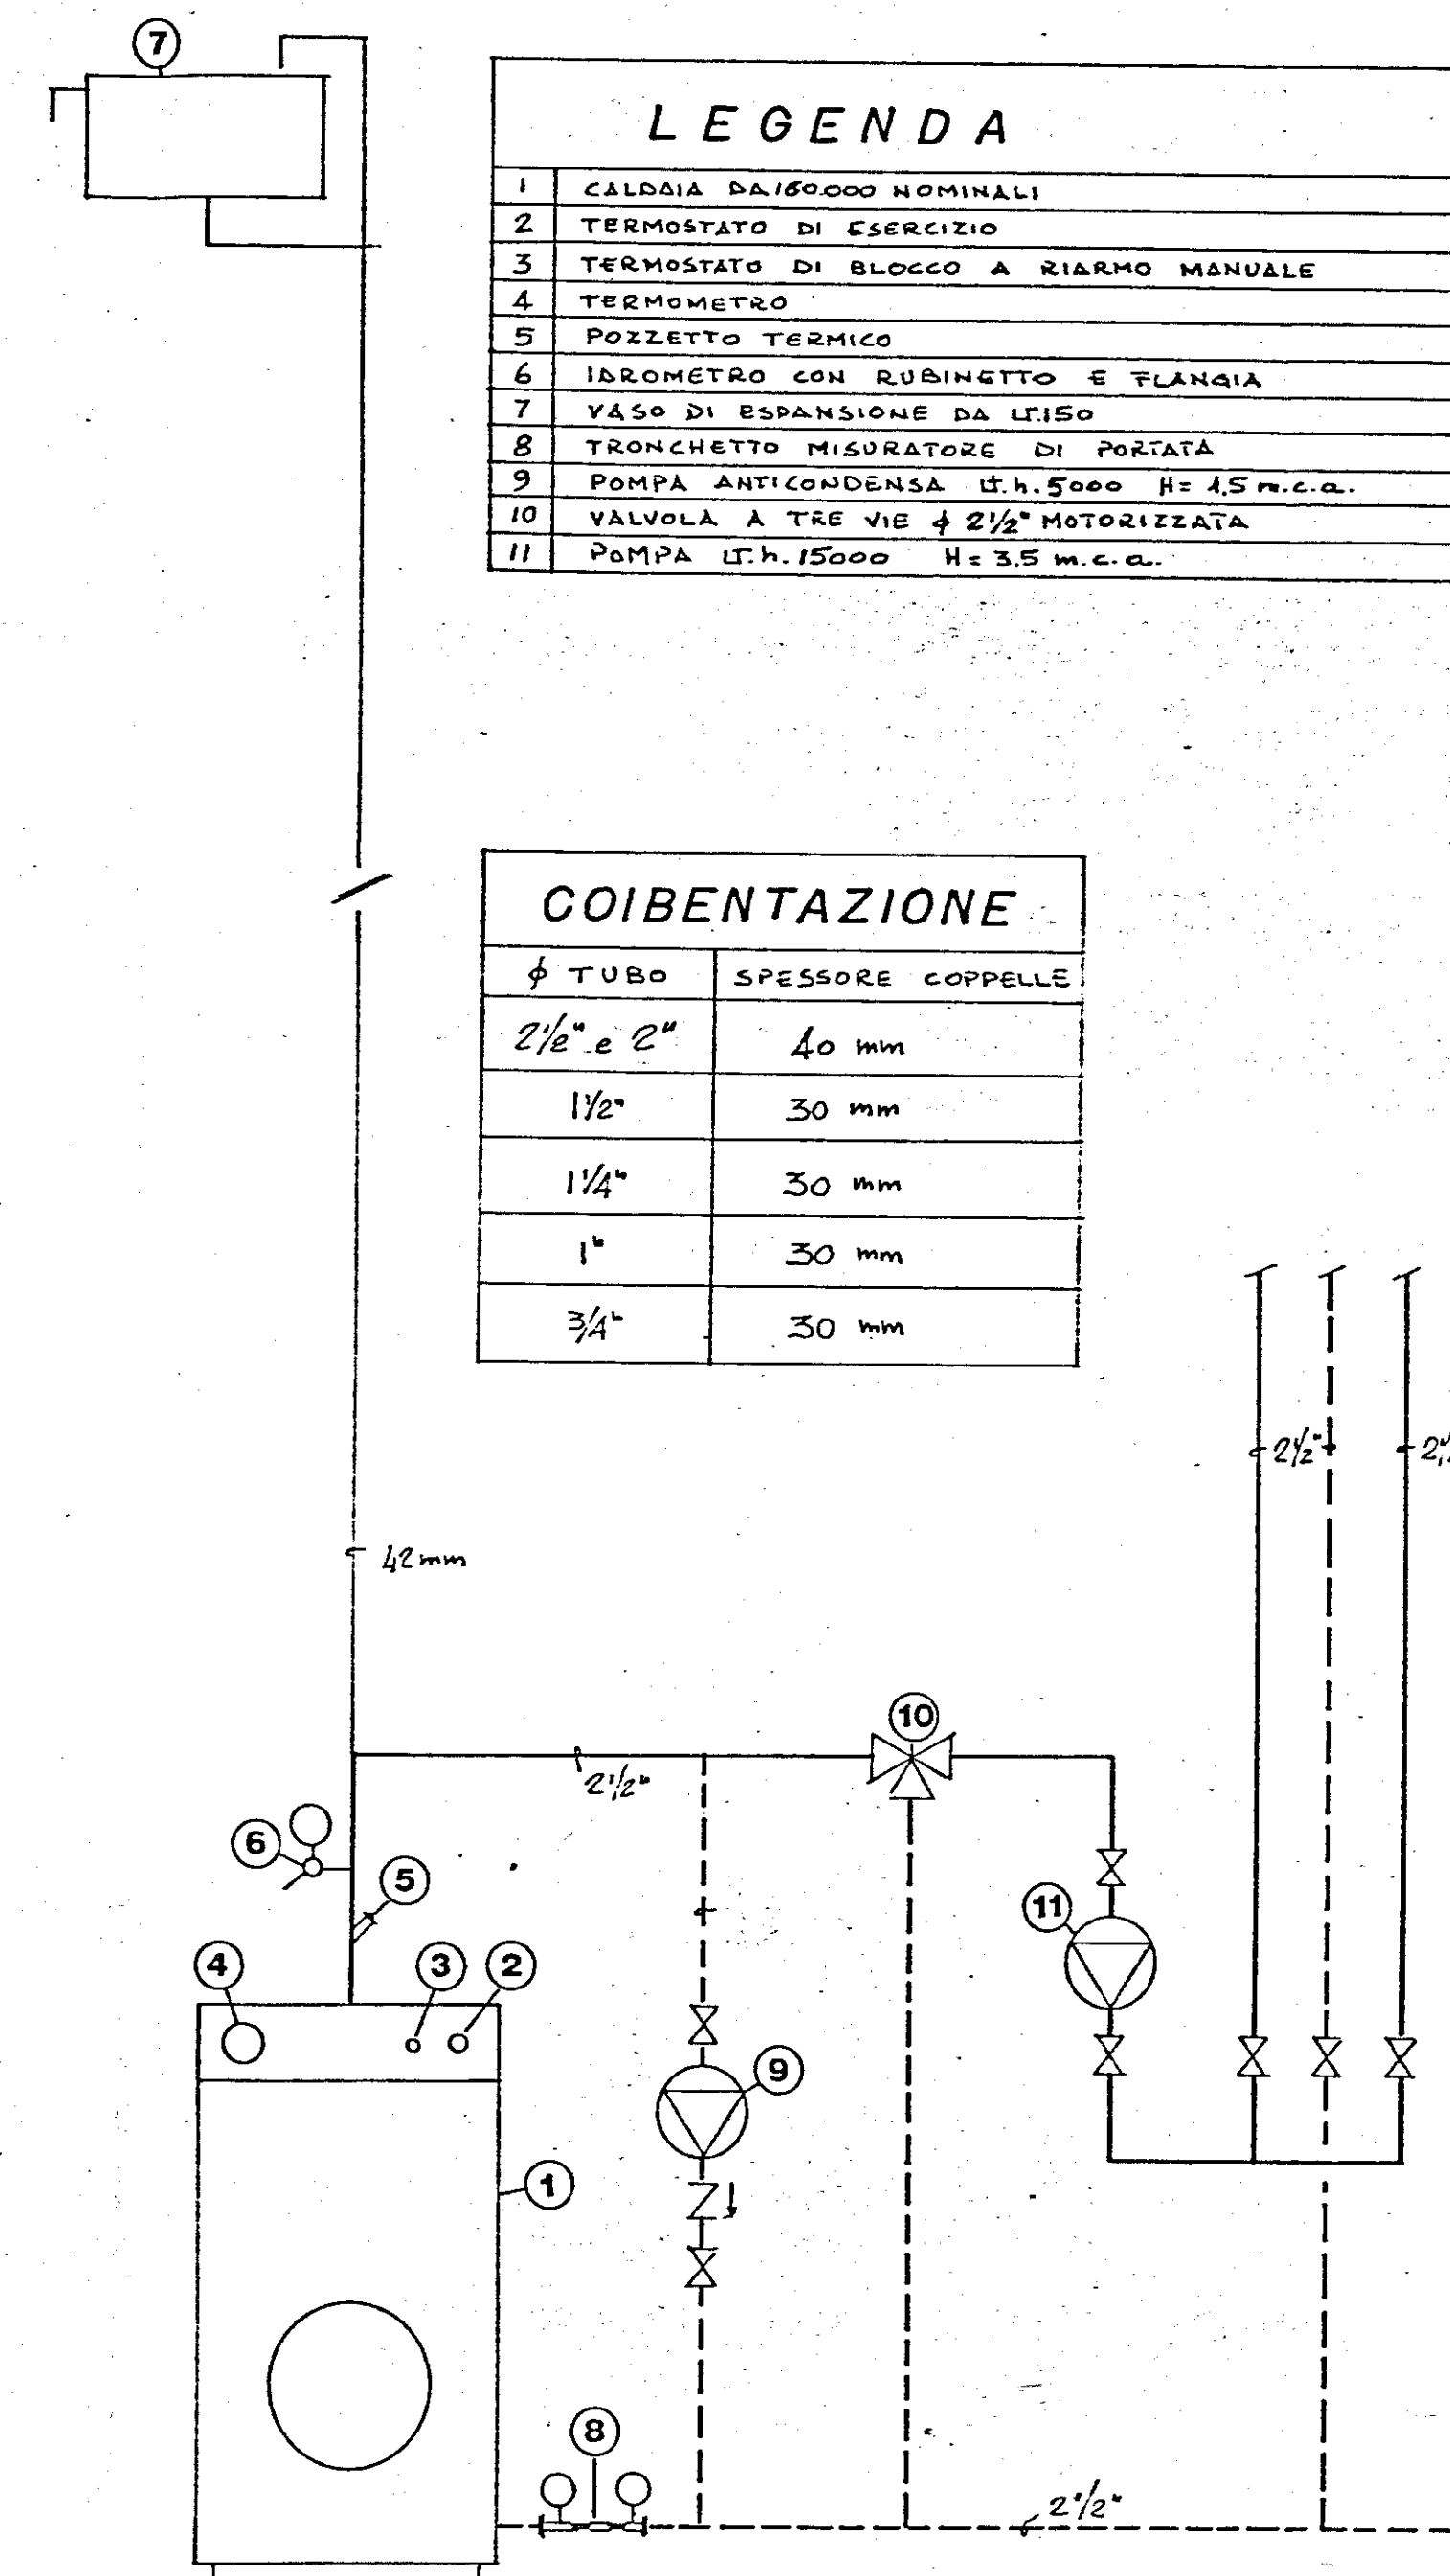


SCHEMA CENTRALE TERMICA

LEGENDA


1	CALDAIA DA 150000 NOMINALI
2	TERMOSTATO DI ESERCIZIO
3	TERMOSTATO DI BLOCCO A RIARMO MANUALE
4	TERMOSTATO
5	POZZETTO TERMICO
6	IDROMETRO CON RUBINETTO E FLANGIA
7	VASO DI ESPANSIONE DA 1150
8	TRONCHETTO MISURATORE DI PORTATA
9	POMPA ANTICONDENSA U.H. 5000 H.E. 1.5 m.c.a.
10	VALVOLA A TRE VIE 1/2\"/>

COIBENTAZIONE

φ TUBO	SPESSORE COPPELLE
2 1/2" e 2"	40 mm
1 1/2"	30 mm
1 1/4"	30 mm
1"	30 mm
3/4"	30 mm

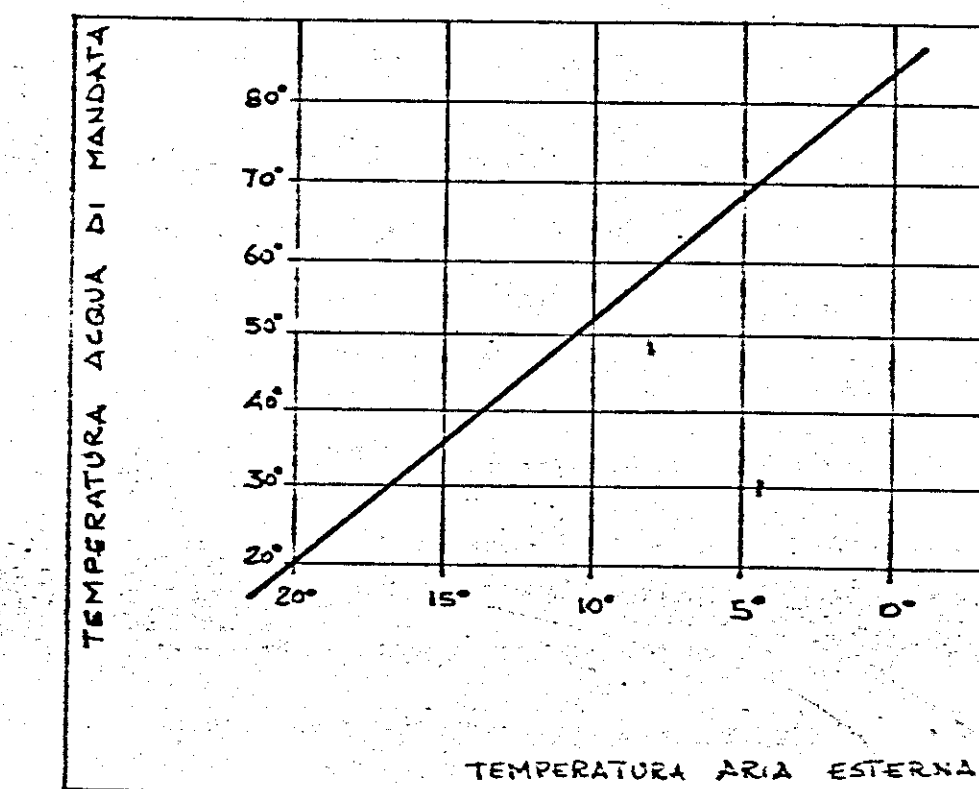

CURVA FUNZIONAMENTO IMPIANTO

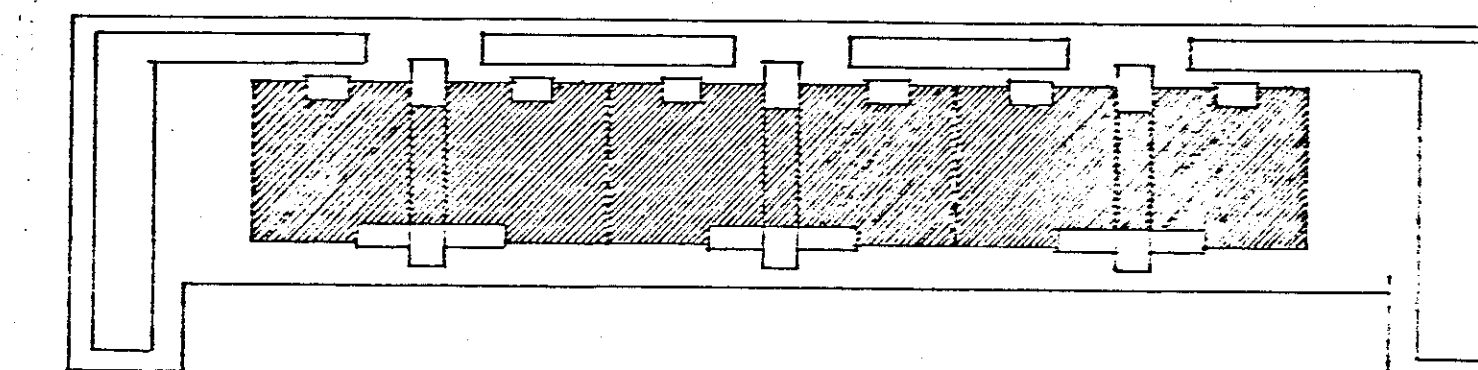

COMUNE DI FASANO

FABBRICATO PER CIVILI ABITAZIONI DI PROPRIETÀ
DELL'ISTITUTO AUTONOMO CASE POPOLARI
PIANO DI ZONA 167 - PALAZZINA A

IMPIANTO TERMICO

PLANIMETRIA 1:100

SCHEMI E TABELLE

