
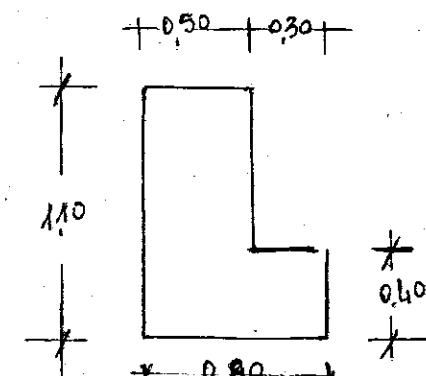
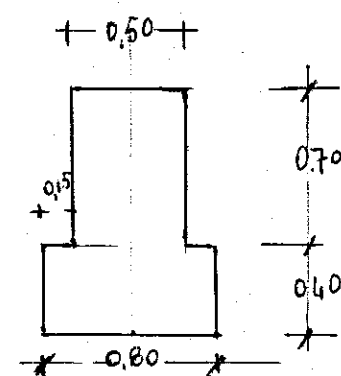


IPRESA "CORRADO."

PIANTA ~~TRAVE FONDAZIONI~~ Trave con cresta  
FABBRICATO TIPO "I" SCALA 1:100

SEZIONI

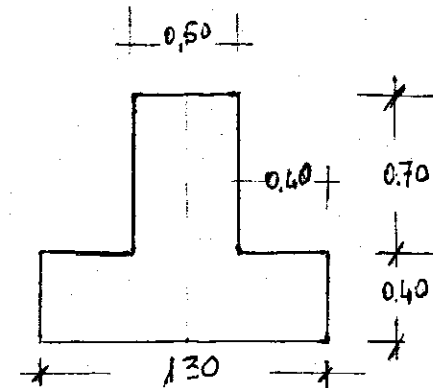

MURI LONGITUDINALI


MURI SCALA & TESTATE

61,40

GIUNTO

18,85

23,70

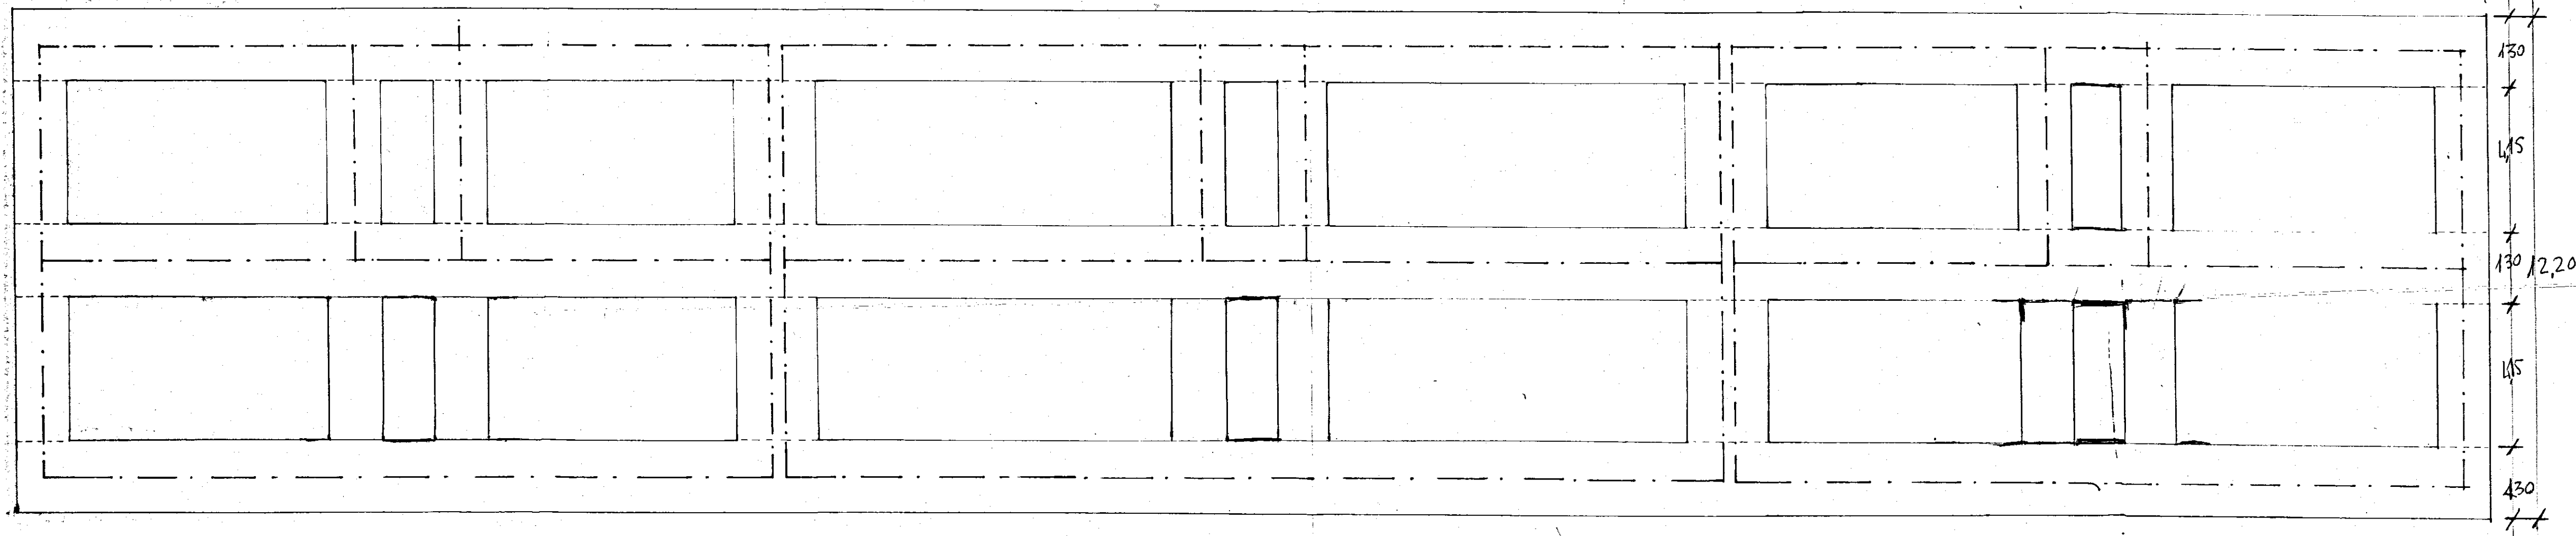

TRATTI LONGITUDINALI

TRATTI AI GIUNTI

TRATTI TESTATE E SCALE

